
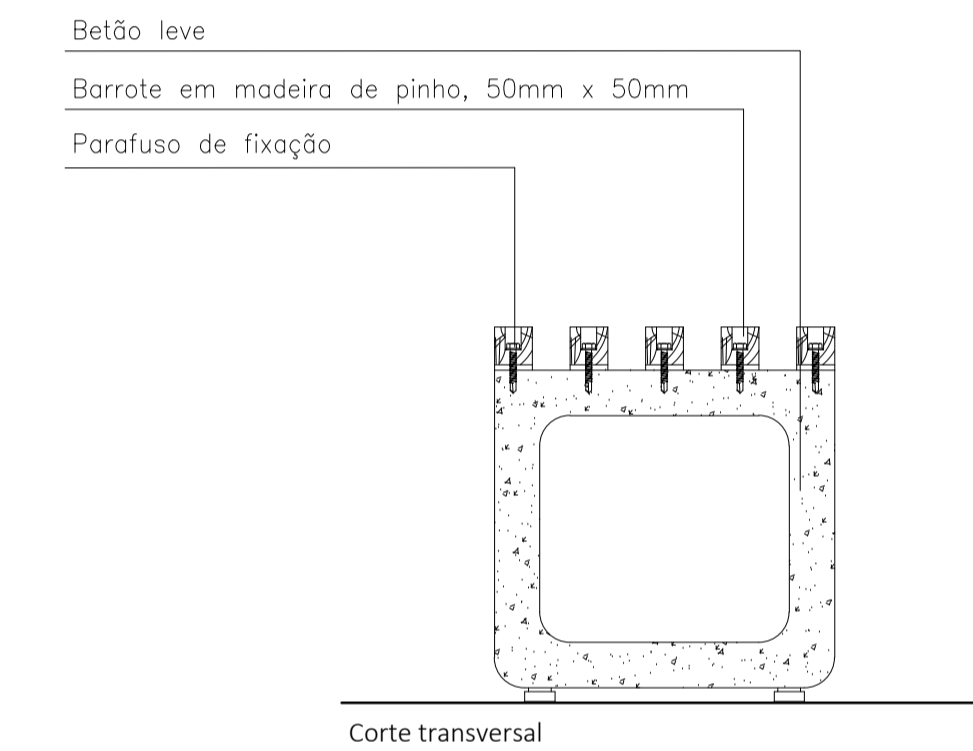
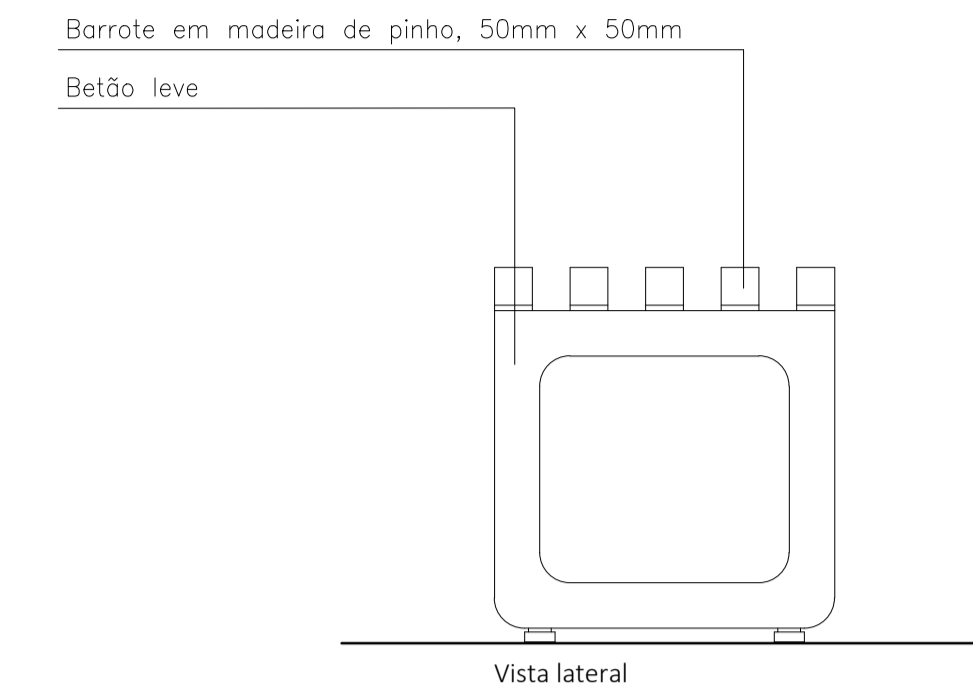
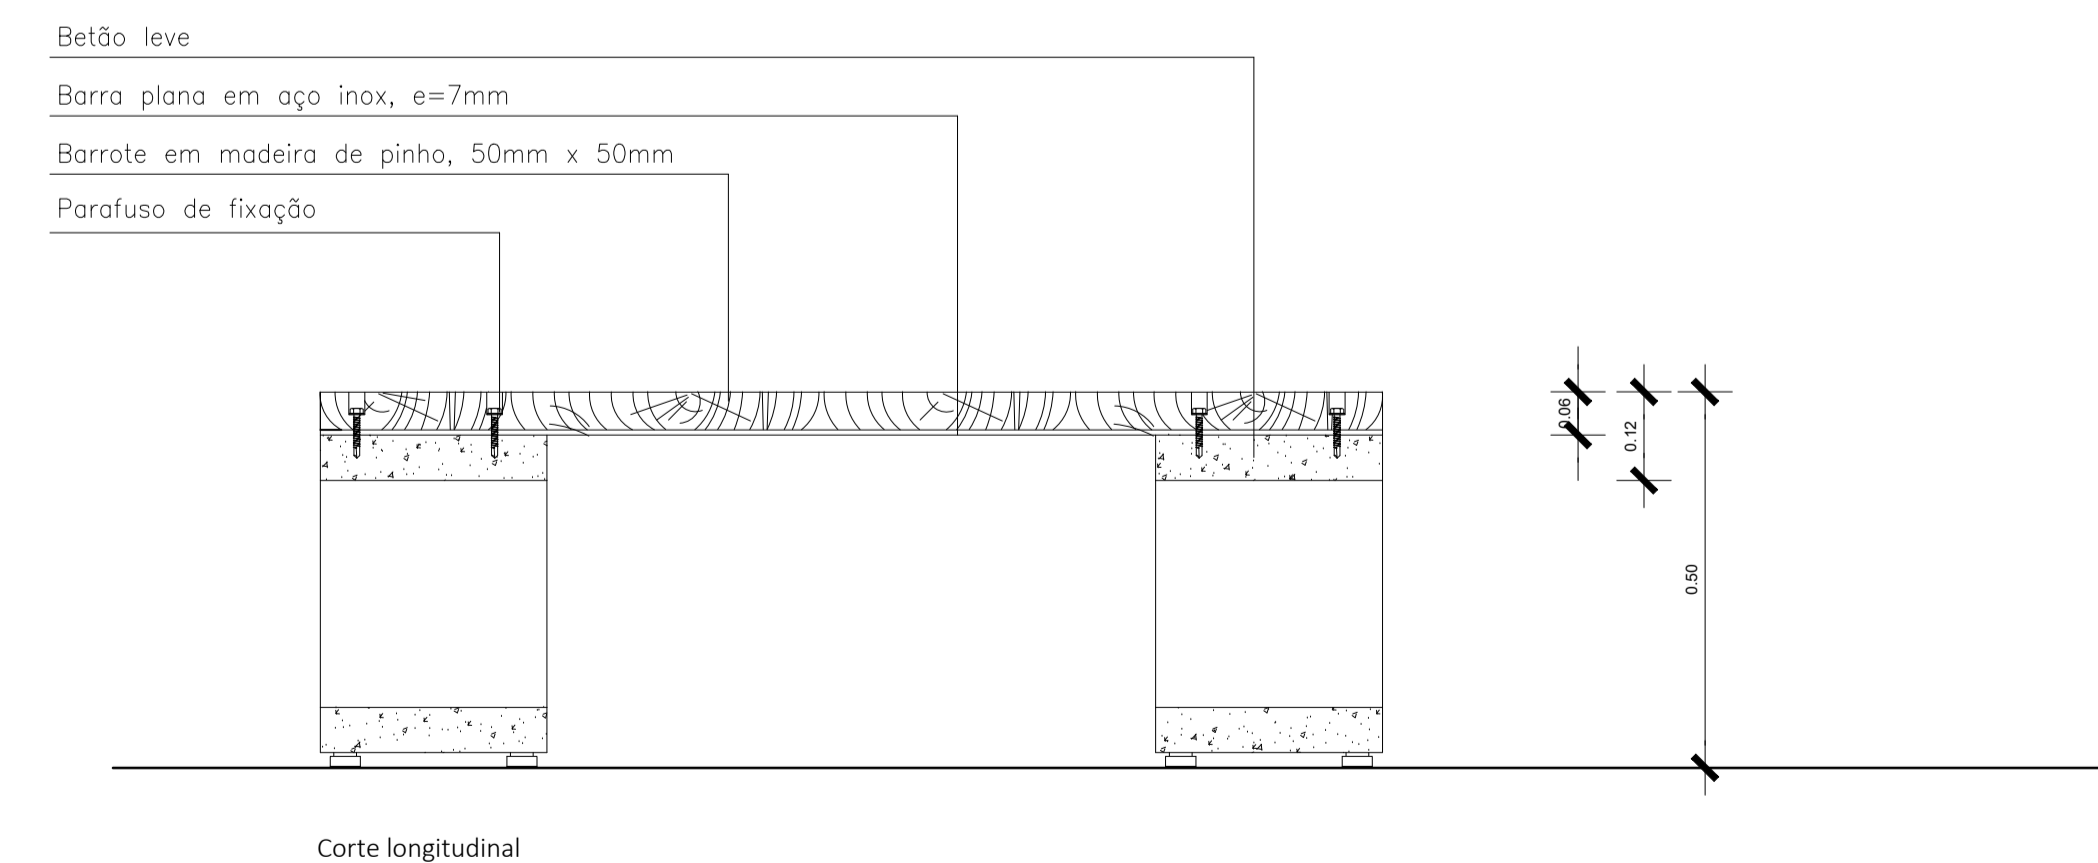
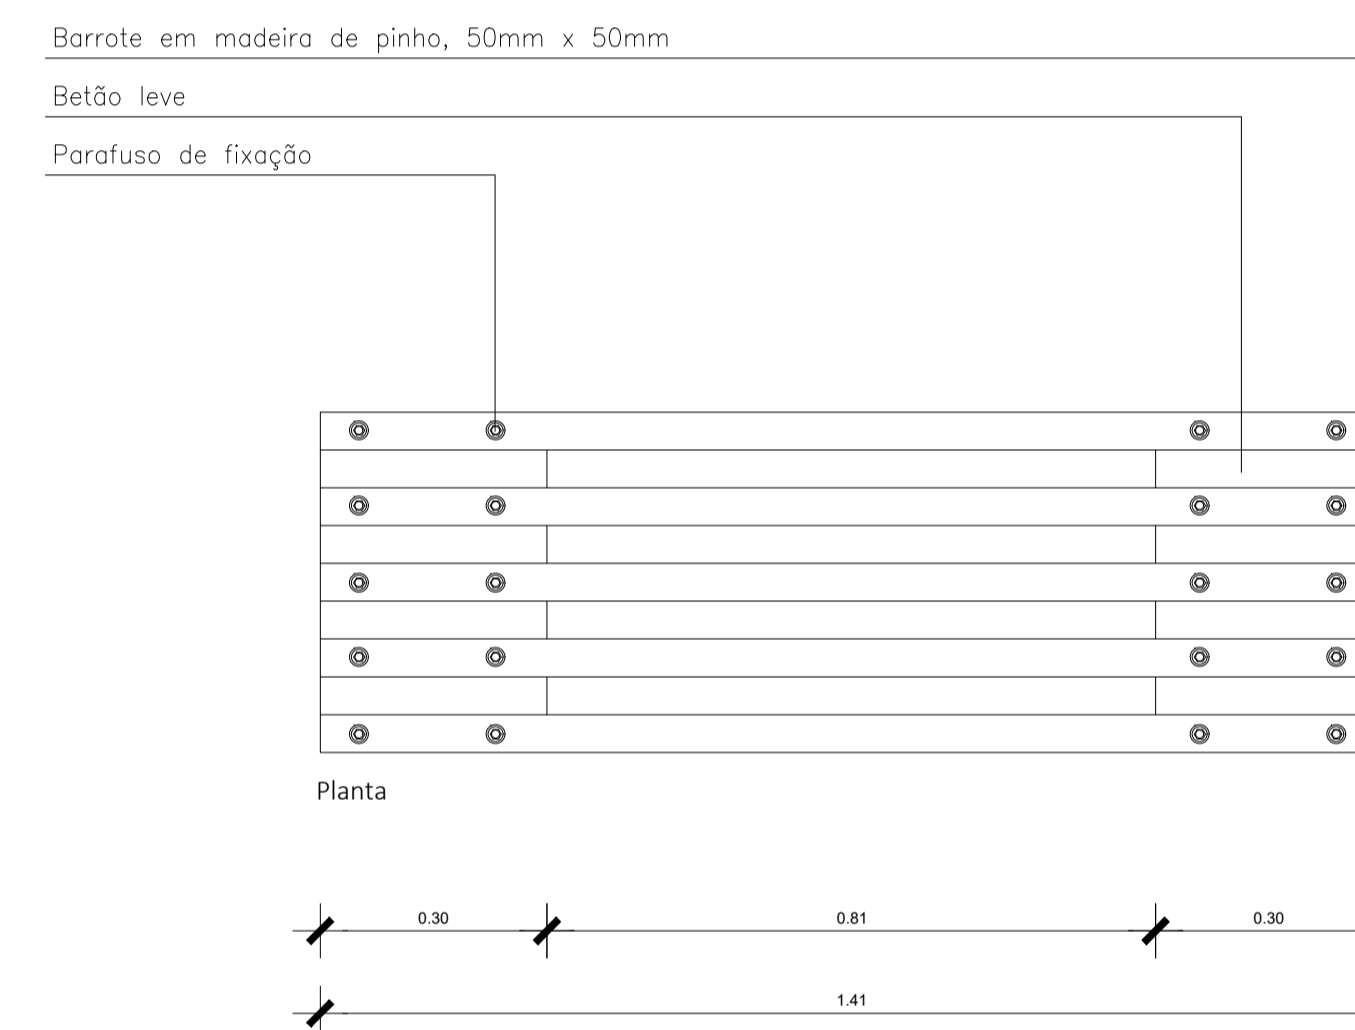


Referência	Pl. 01 (Porta de abrir)
Quantidade	10 unidades
Material	Contraplacado de 45mm
Modelo	Equivalente a "Vicalma" com adaptações
Dimensão	80cm x 220cm x 5.2cm
Sentido de abertura	Batente, para dentro
Tipo de tratamento	Revestido com painel acrílico branco opaco
Guarnição	Aro em inox, e=5mm
Dobradiça/Fechadura	Inox

Detalhe - Vão interior

A caminho de Fátima. Conjunto multifuncional de apoio ao peregrino
 Dissertação de Mestrado - Universidade da Beira Interior
 Fábio Pereira Frazão _ Nº 31222

Escala 1:10
 Abril 2018

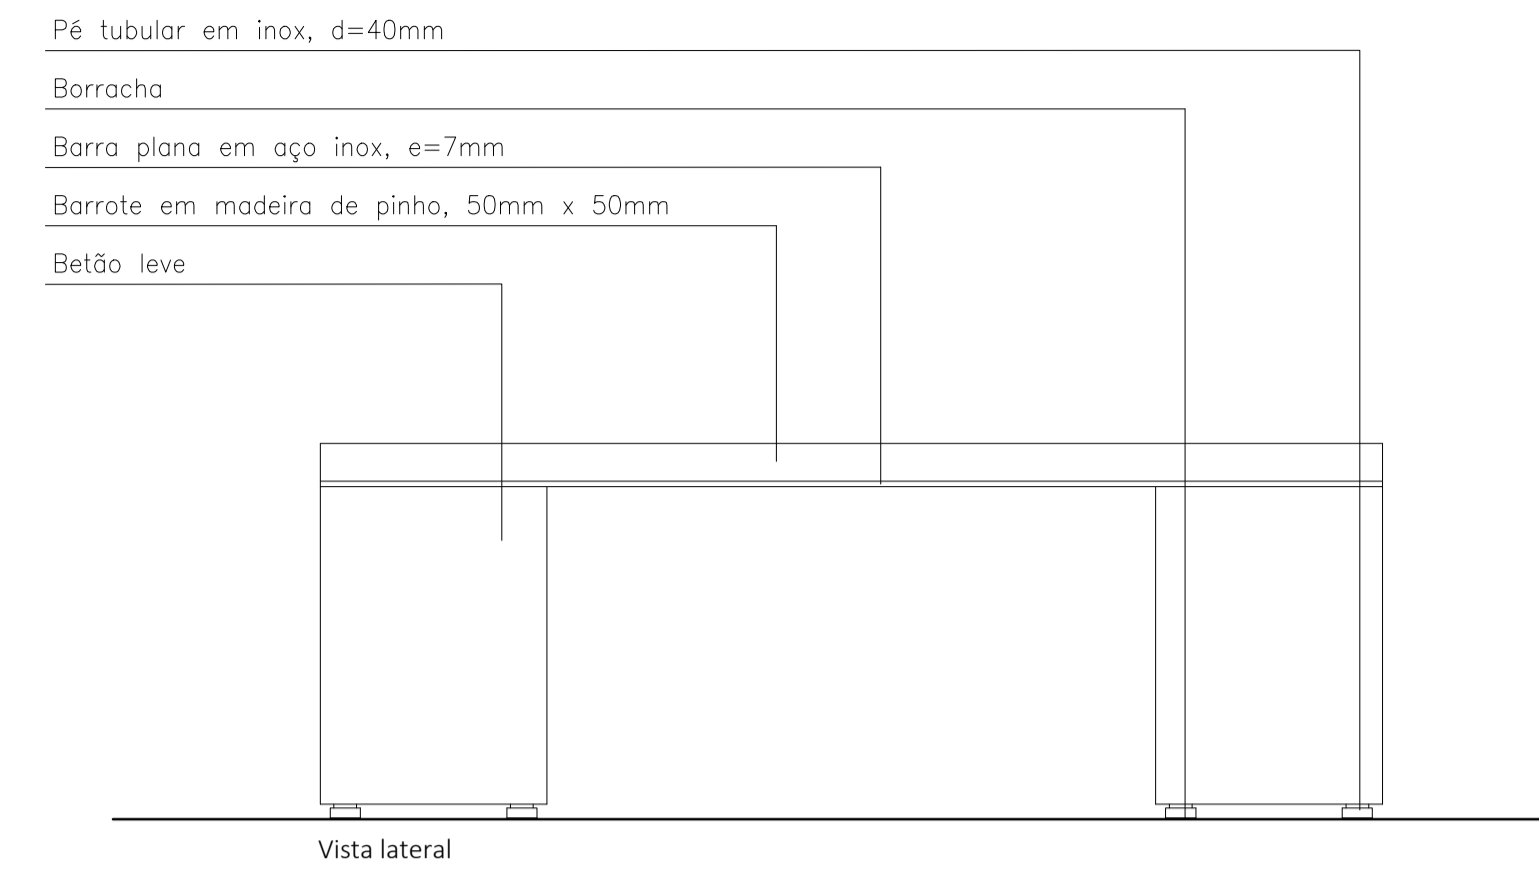

Detalhe - Banco

A caminho de Fátima. Conjunto multifuncional de apoio ao peregrino
 Dissertação de Mestrado - Universidade da Beira Interior
 Fábio Pereira Frazão _ Nº 31222

Escala 1:10
 Abril 2018