
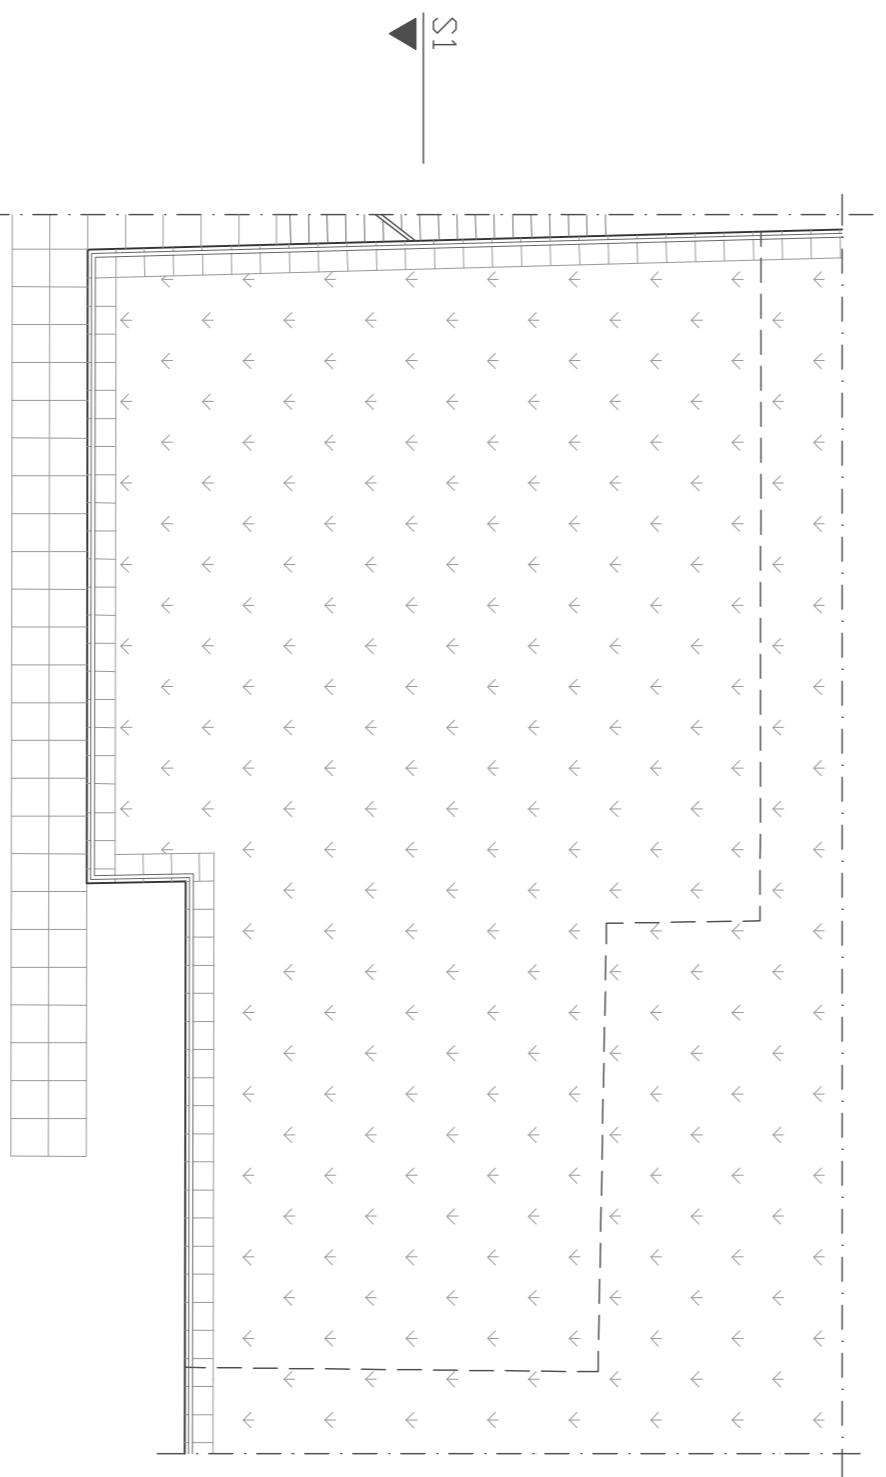





Planta do Piso 0
1/100

Alçado Principal
1/100

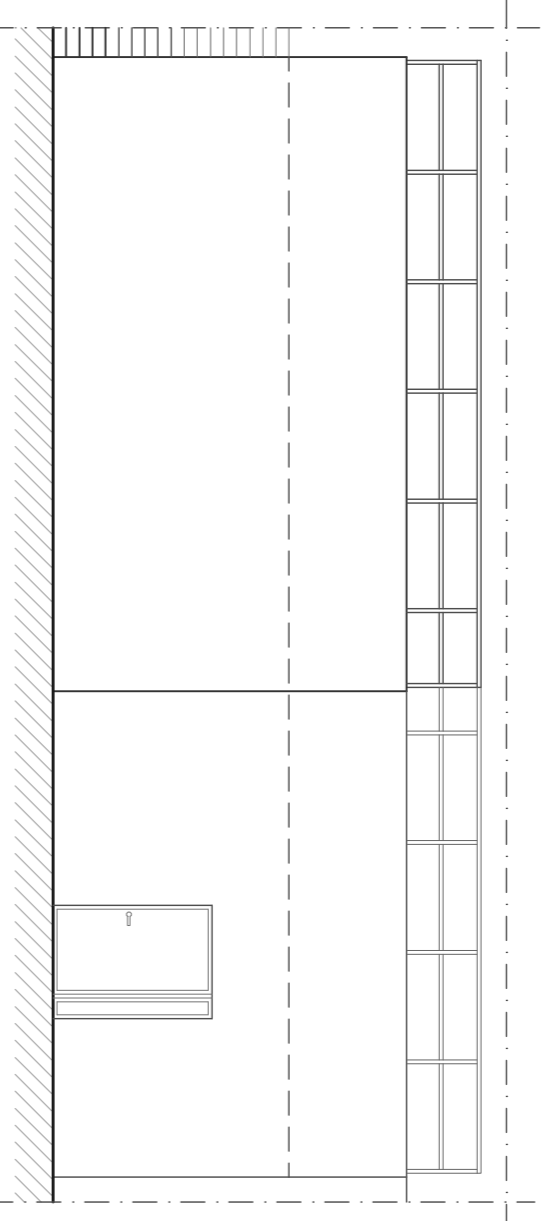

Planta da Cobertura
1/100

Secção 1
1/100

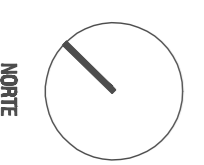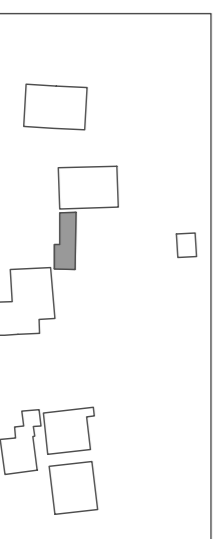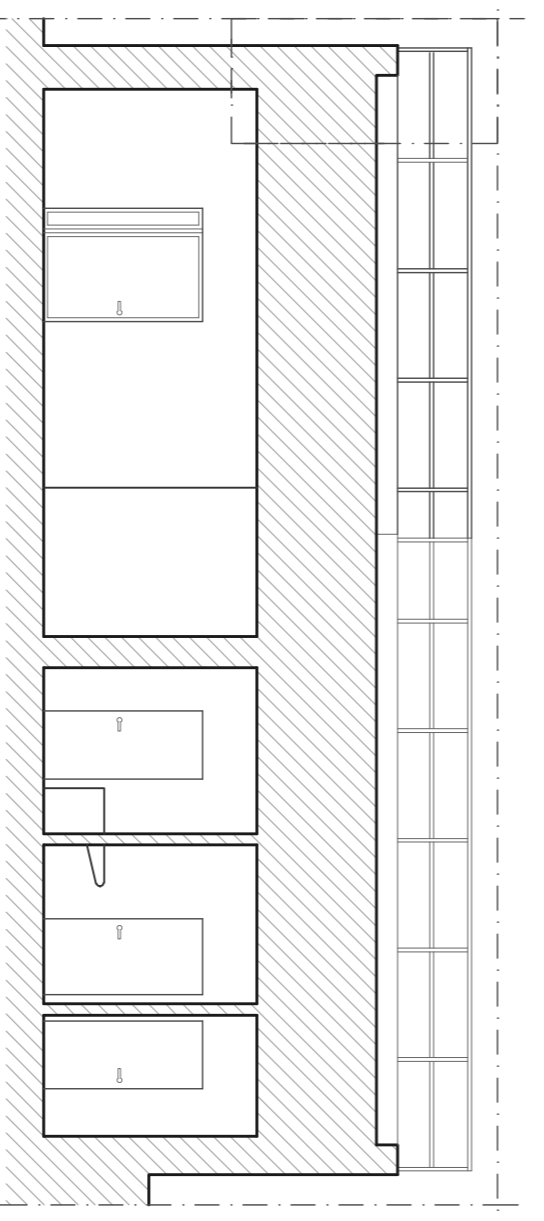

N.º e nome de aluno: 18948 MAXIMINO MIGUEL TAVARES AIDARRA

UNIVERSIDADE DA BEIRA INTERIOR
Mestrado Integrado em Arquitectura
DISSERTAÇÃO / PROJECTO
2008 / 2009

INDICED INTERPRETATIVO DE EXTRAÇÃO MINERA - GMA

Plantas, Alçado e Secção
I.S. e Sala de Provas

Data: AGOSTO 09
Escala: 1:100
Desenho n.º
30