


- Claraboia de vidro fixo
- Laje de betão armado
- Pavimento em betão
- Laje colaborante em madeira
- Camada de tela asfáltica
- Poliestireno extrudido
- Betão leve
- Chapa em zinco

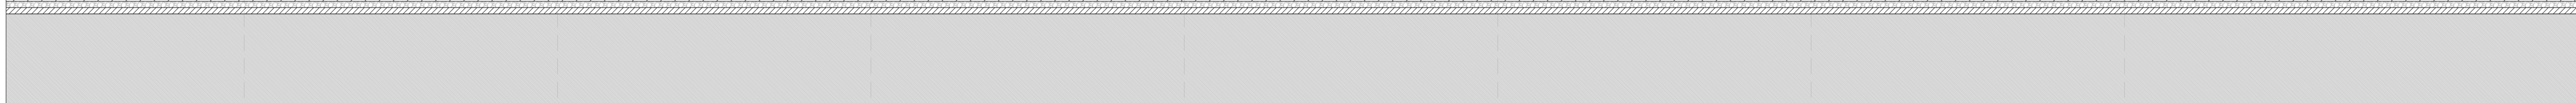

- Pavimento em madeira de carvalho
- Viga em betão pré-fabricado
- Bloco de betão
- Móvel de madeira de carvalho
- Caixilharia em madeira OLGIVAL
- Gravilha
- Poliestireno extrudido
- Betão leve
- Chapa em zinco
- Laje colaborante em madeira
- Laje de betão armado
- Pedra de lioz