



PERFIL Y-Y'

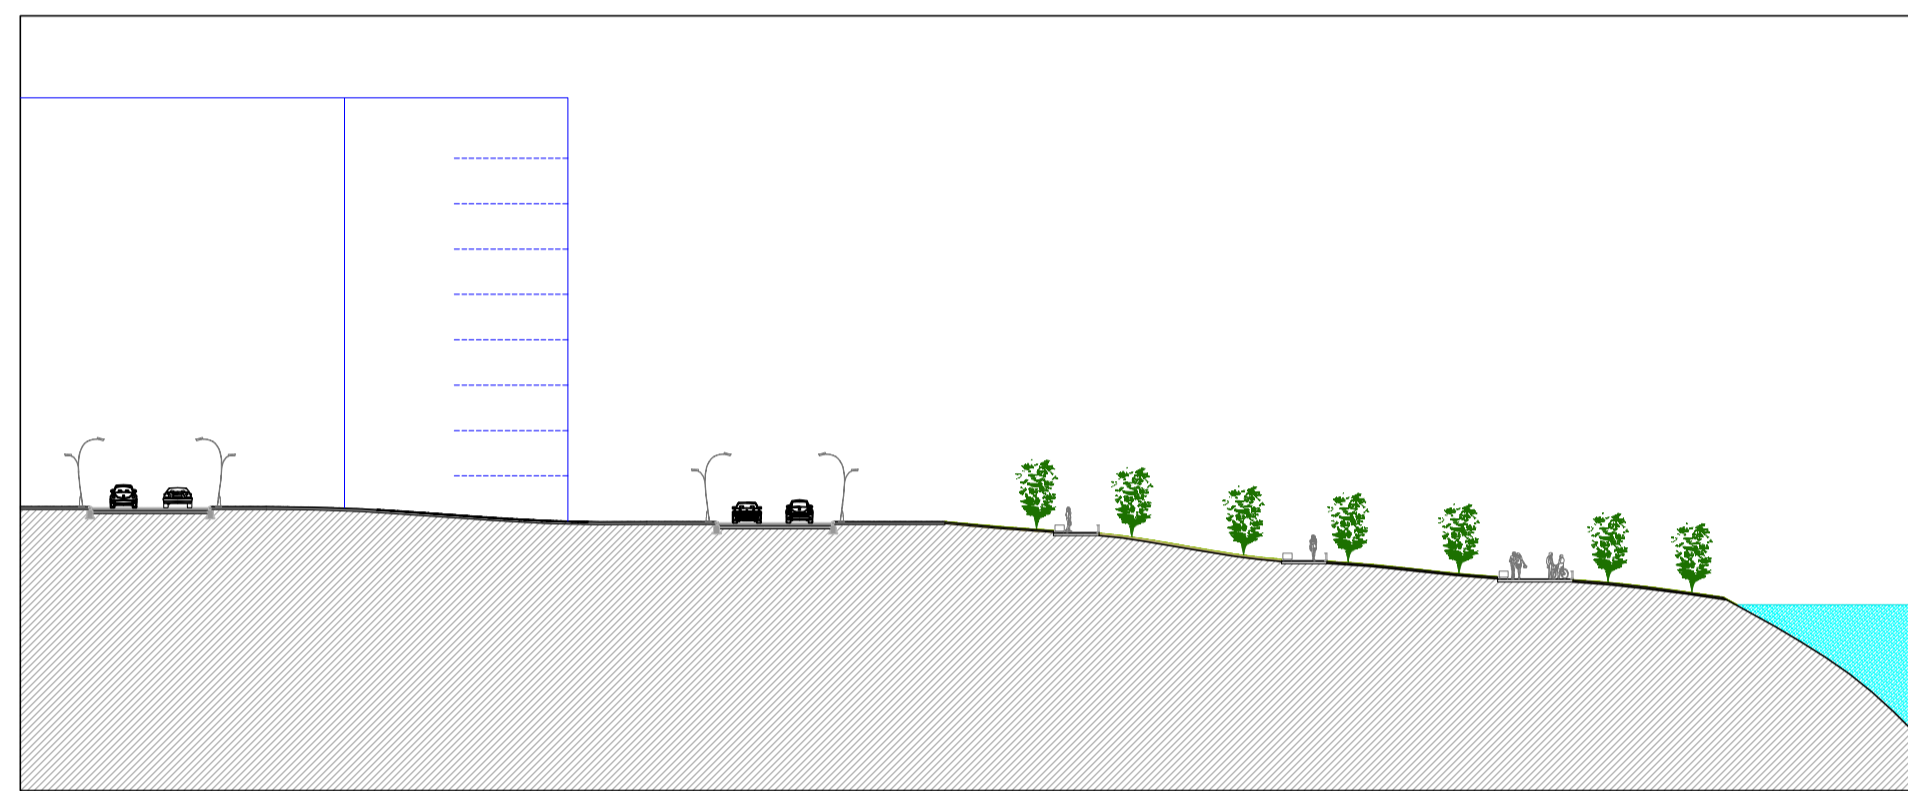

PERFIL X-X'

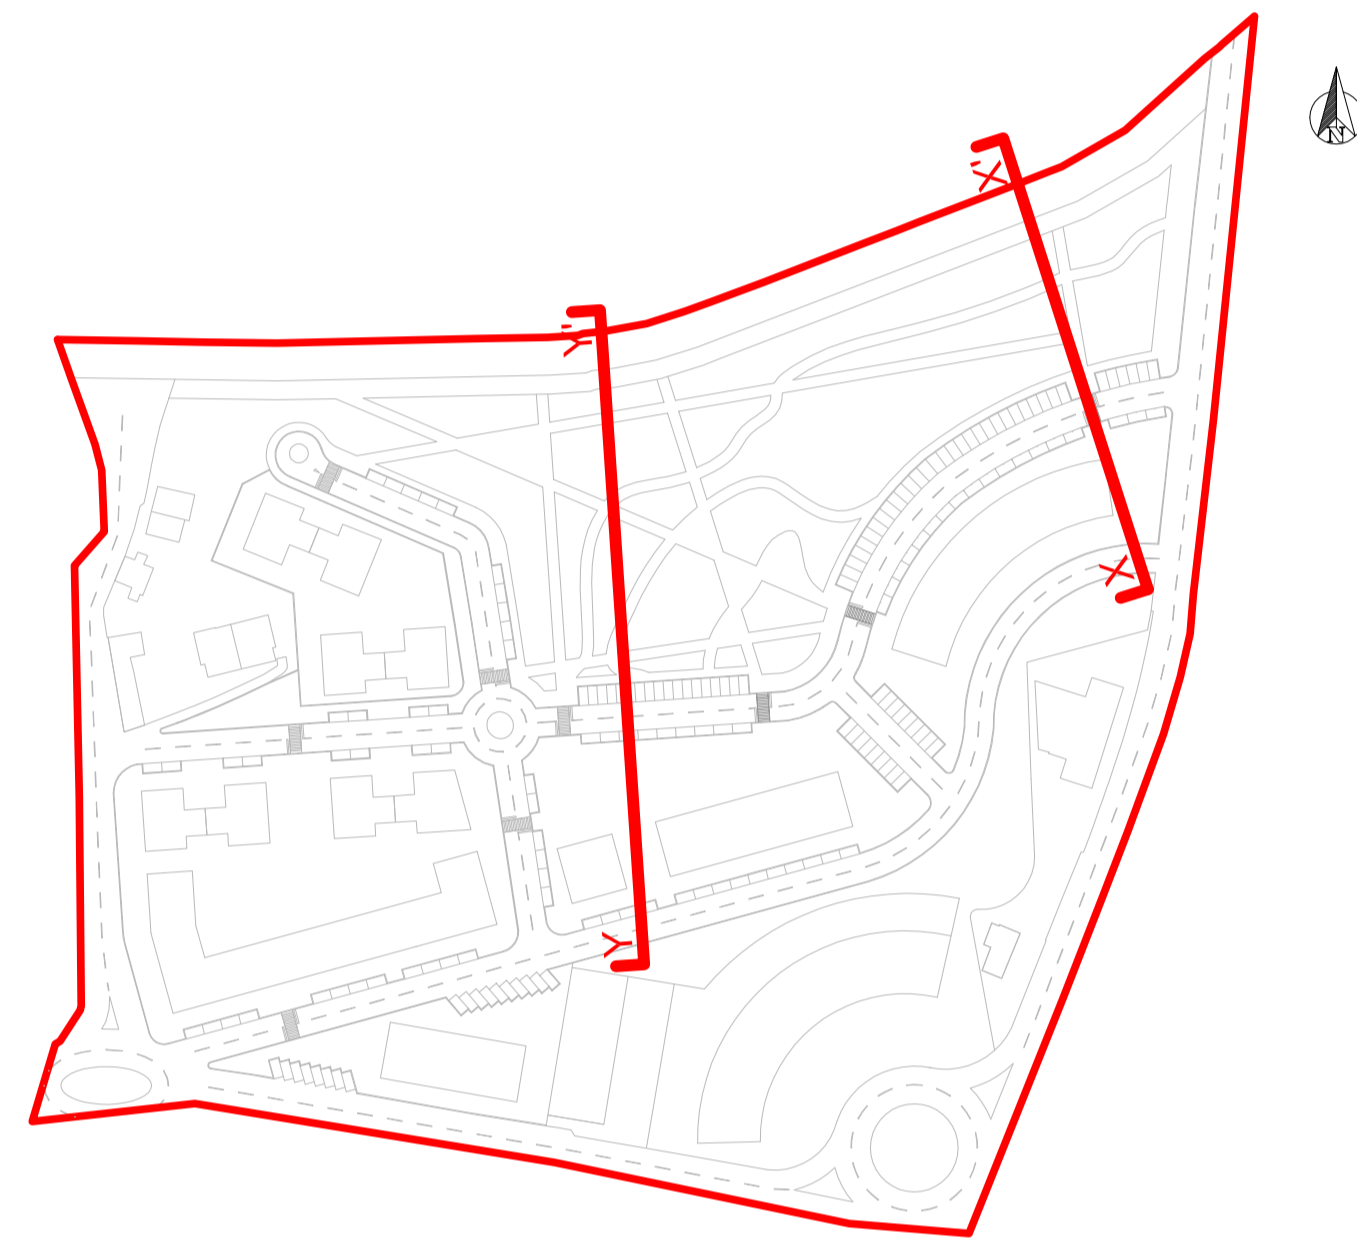

Perfil transversal 1/2

LEGENDA:

Rio Ave



Limite da área de estudo



Pedro Neves, 18376



ZONA RIBEIRNHA DE EXPANSÃO DA TROFA: PROJECTO URBANO
Curso:
Perfil transversal 1/2

DESEIGNAÇÃO DE M.A.

ESCALA: 1/500

Universidade do Beira Interior - 2008/0908

Dept. Eng. Civil e Arquitectura
21 de Agosto de 2009 **18.1**

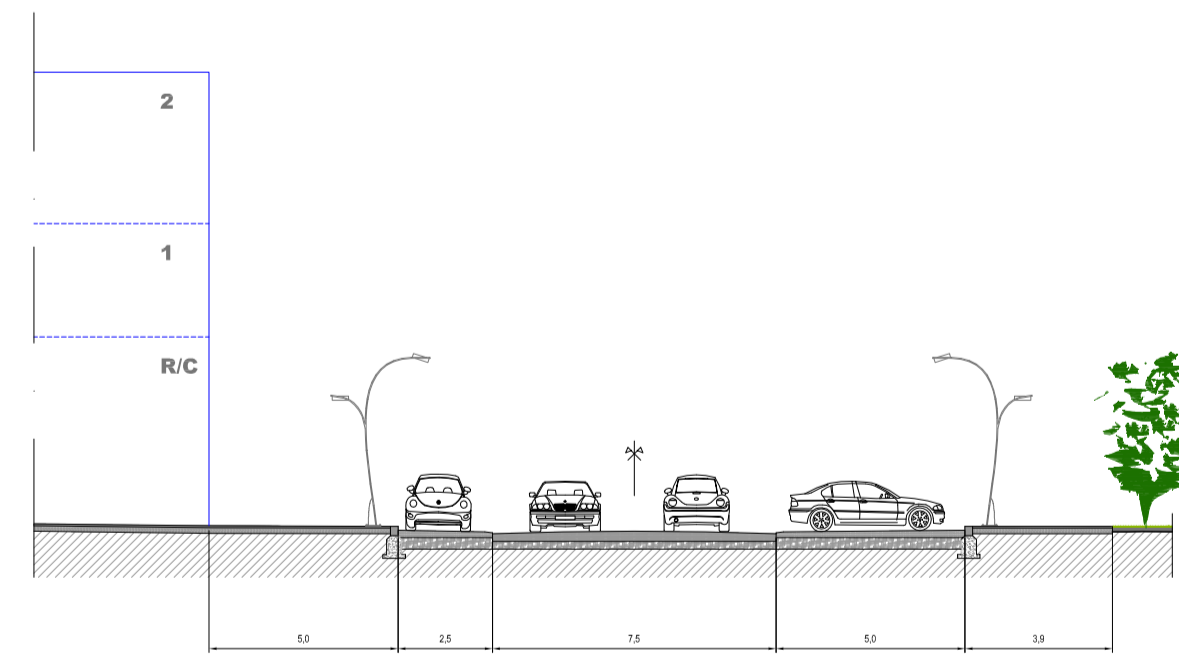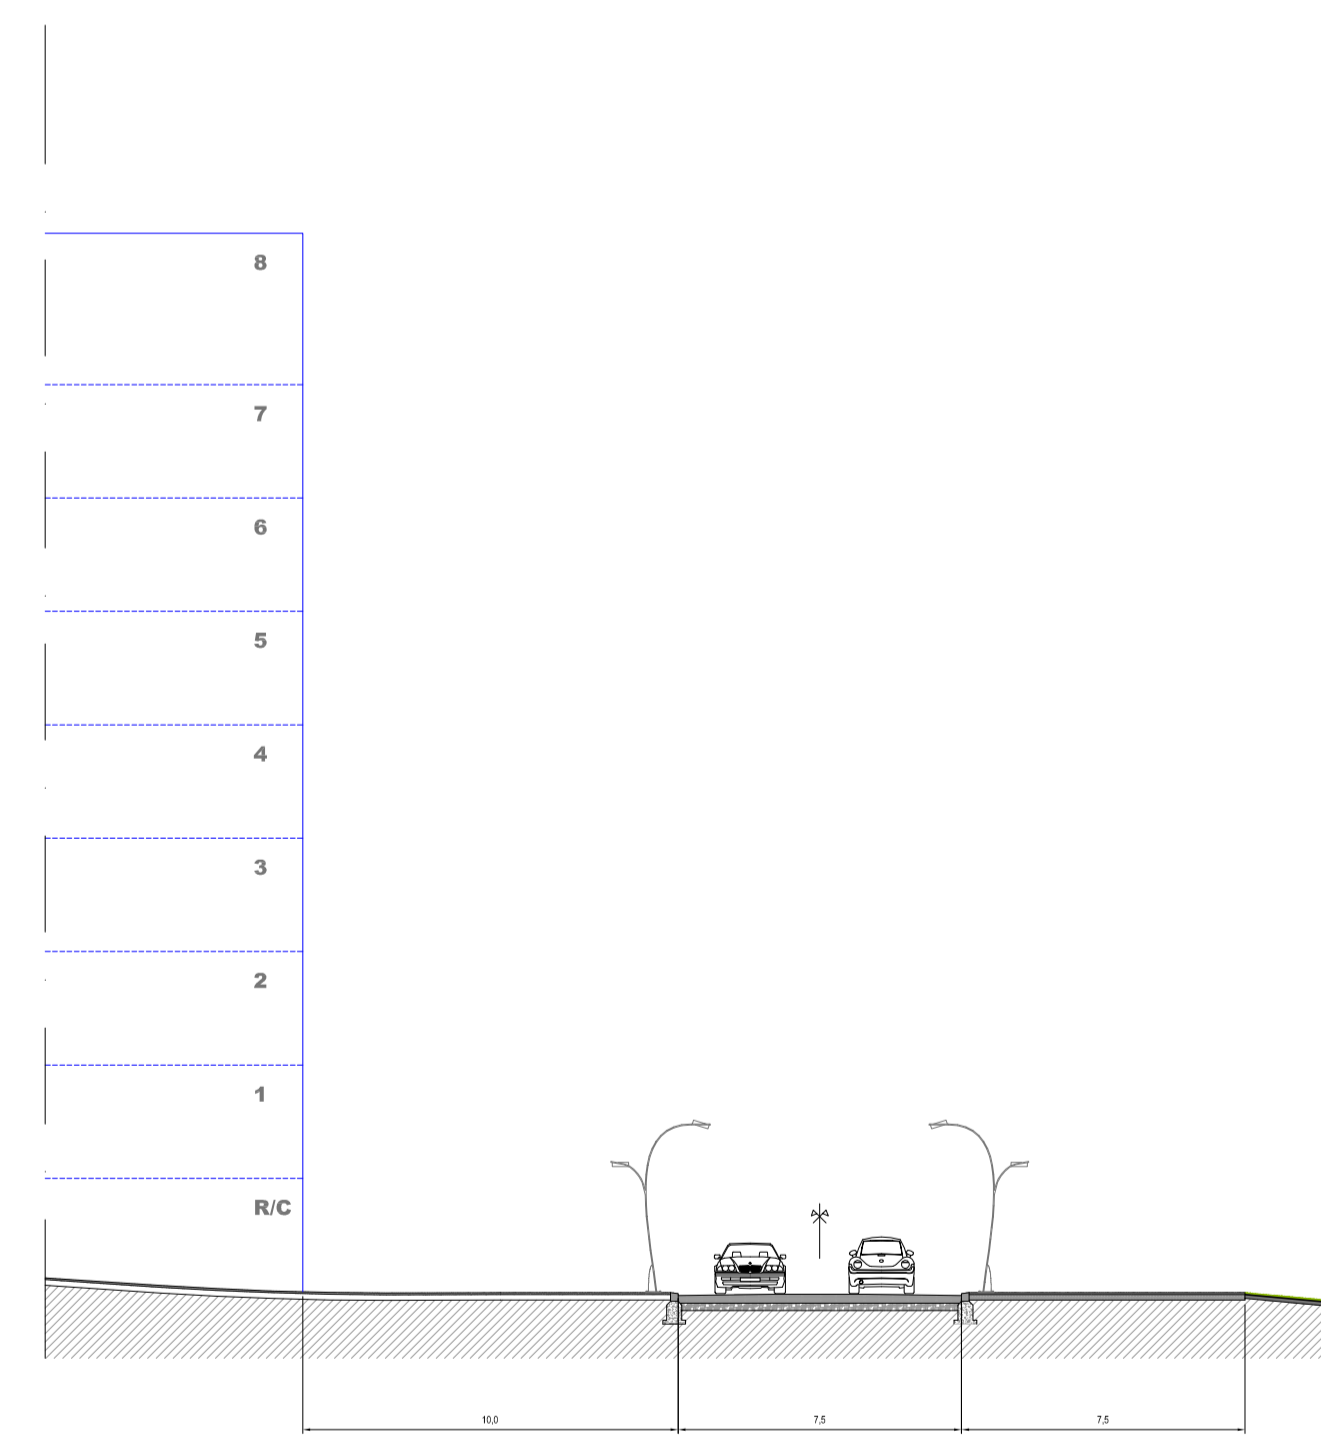

Perfil transversal 2/2

Pedro Neves, 18376

ZONA RIBEIRNHA DE EXPANSÃO DA TROFA: PROJECTO URBANO
Curso:
Perfil transversal 2/2

DESEIGNAÇÃO DE M.A.

ESCALA: 1/200

Universidade do Beira Interior - 2009/2009

Dept. Eng. Civil e Arquitectura
21 de Agosto de 2009 **19.1**