
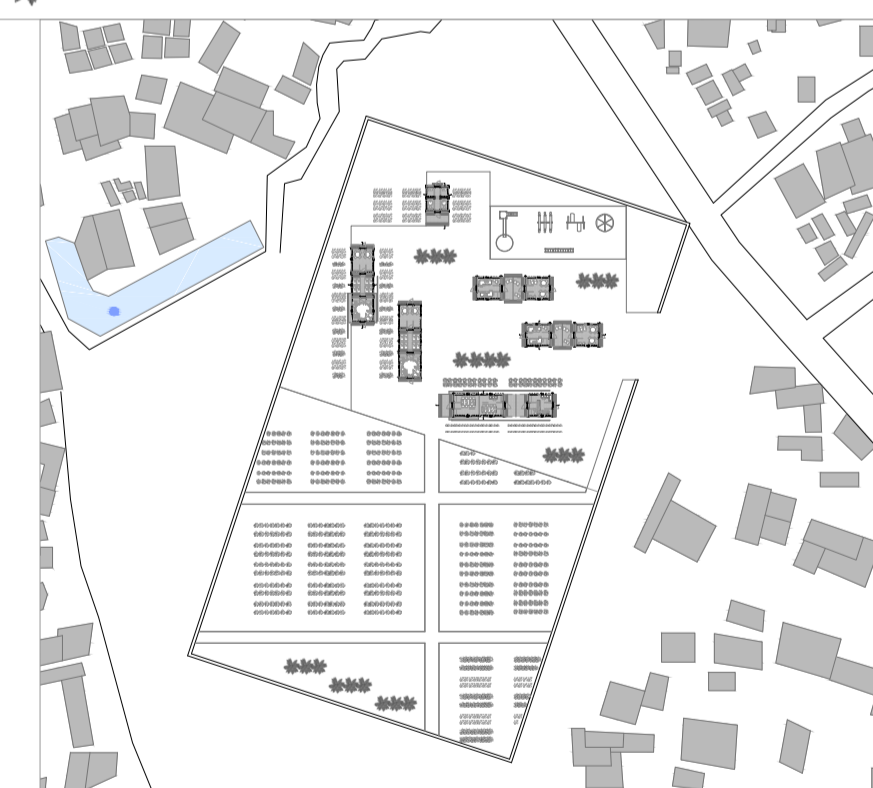


Legenda:

- Soalho madeira
- Seixo rolado
- Solo existente
- Terra
- Batata
- Couve
- Flor *Impatiens walleriana*
- Flor *Bungavilla*
- Palmeira

Norte

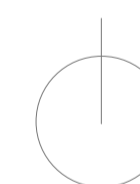

Universidade da Beira Interior
 Projecto de dissertação de mestrado em Arquitectura 2013/2014
 Infantário Sustentável

Local
 Bairro de Chamanculo C | Moçambique

Carolina Monteiro | 26137

Orientador
 Prof. Doutor Miguel João Mendes do Amaral Santiago Fernandes

Descrição
 Planta Módulo Cozinha | Refeitório

Escala
 1/50

Folha