



CORTE A-A

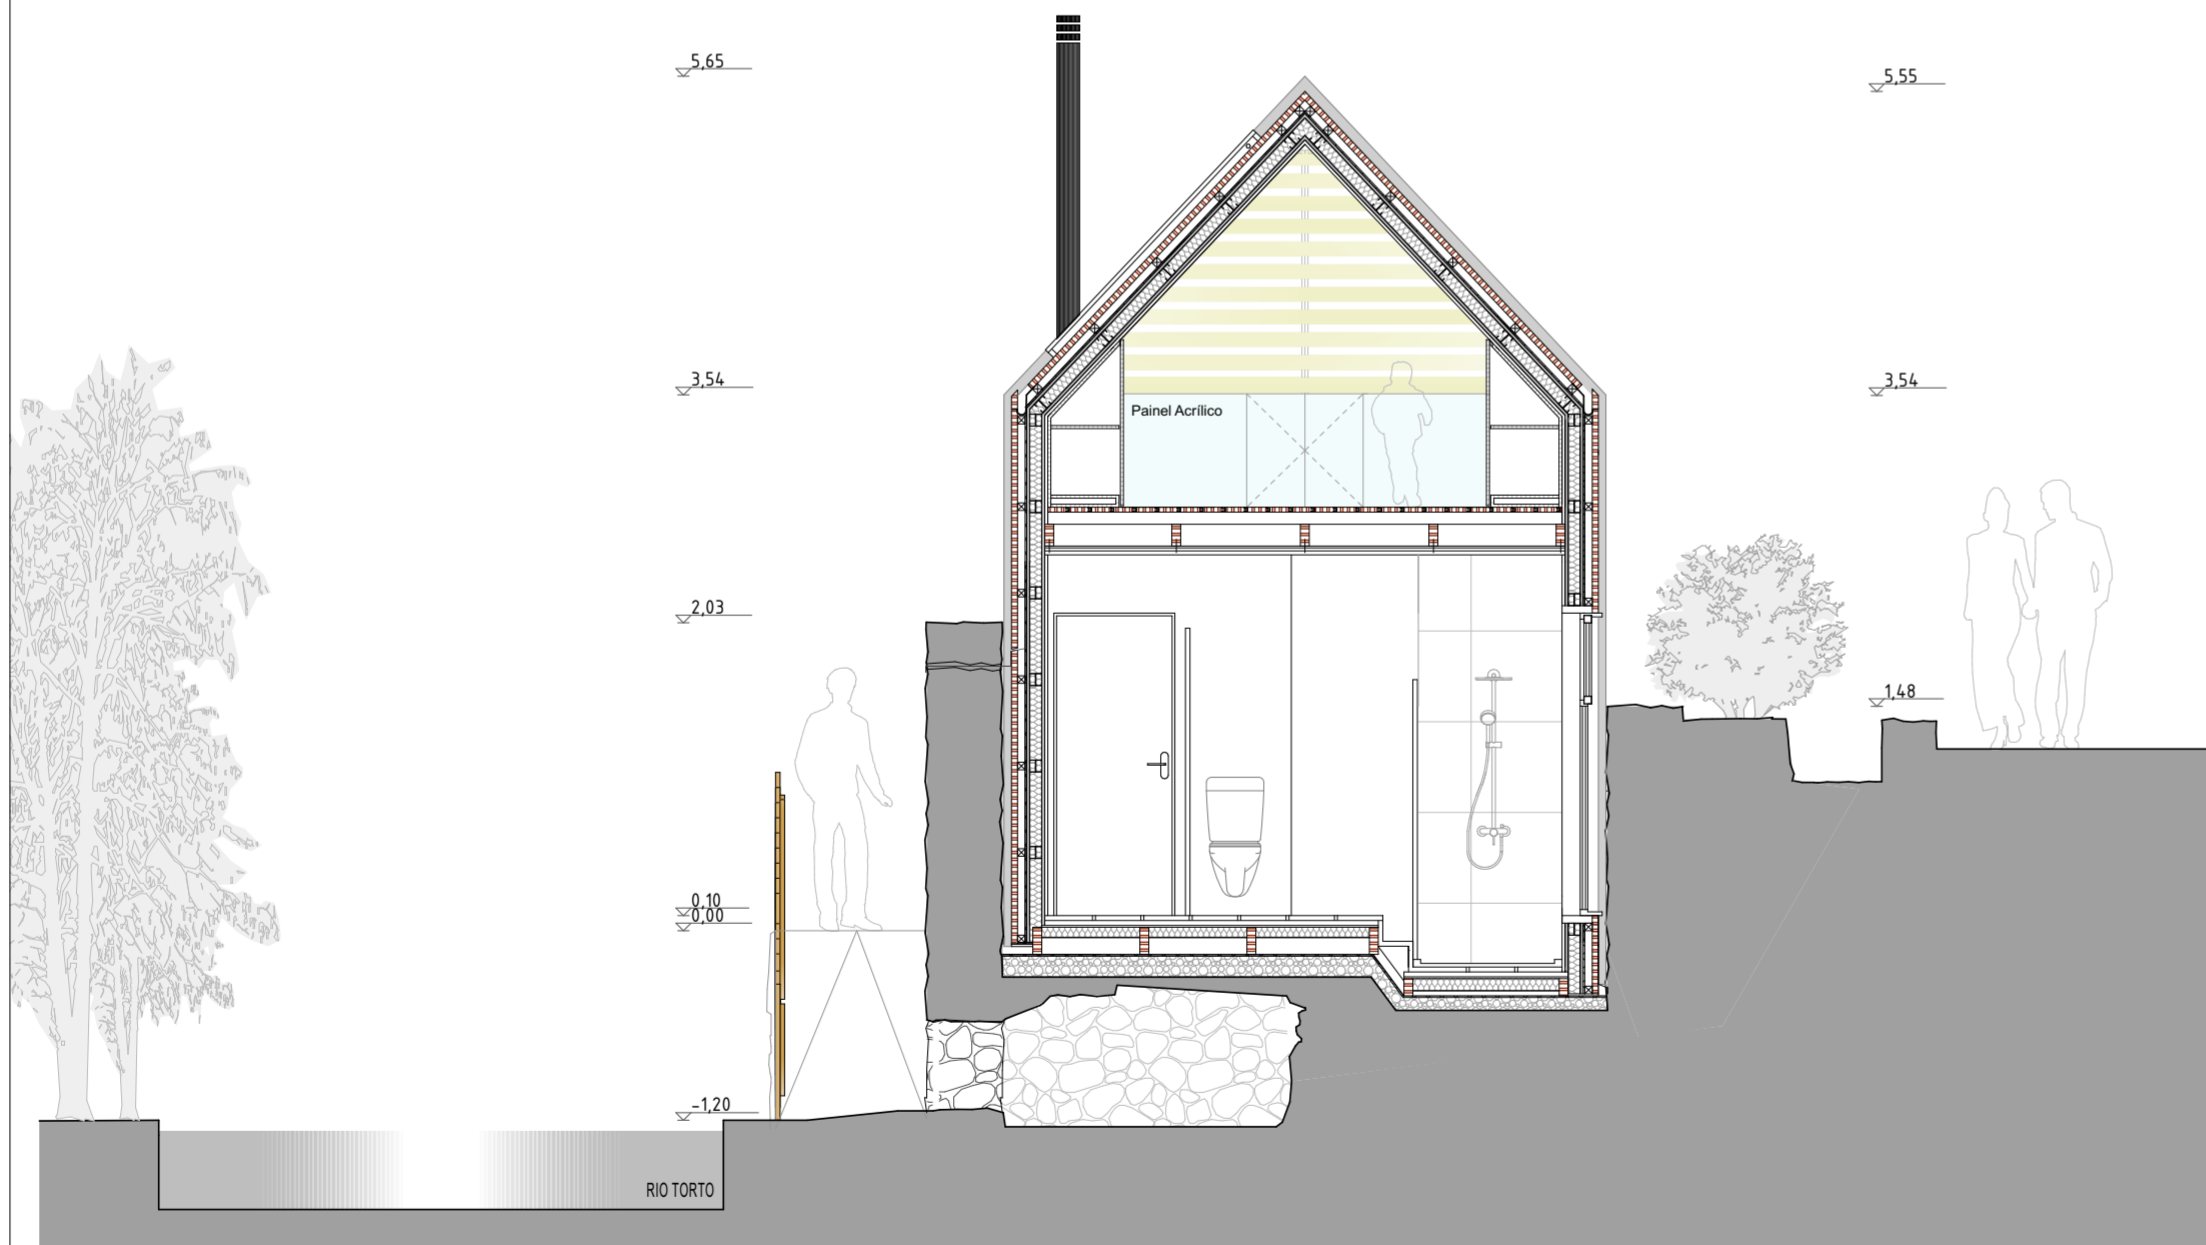

CORTE B-B

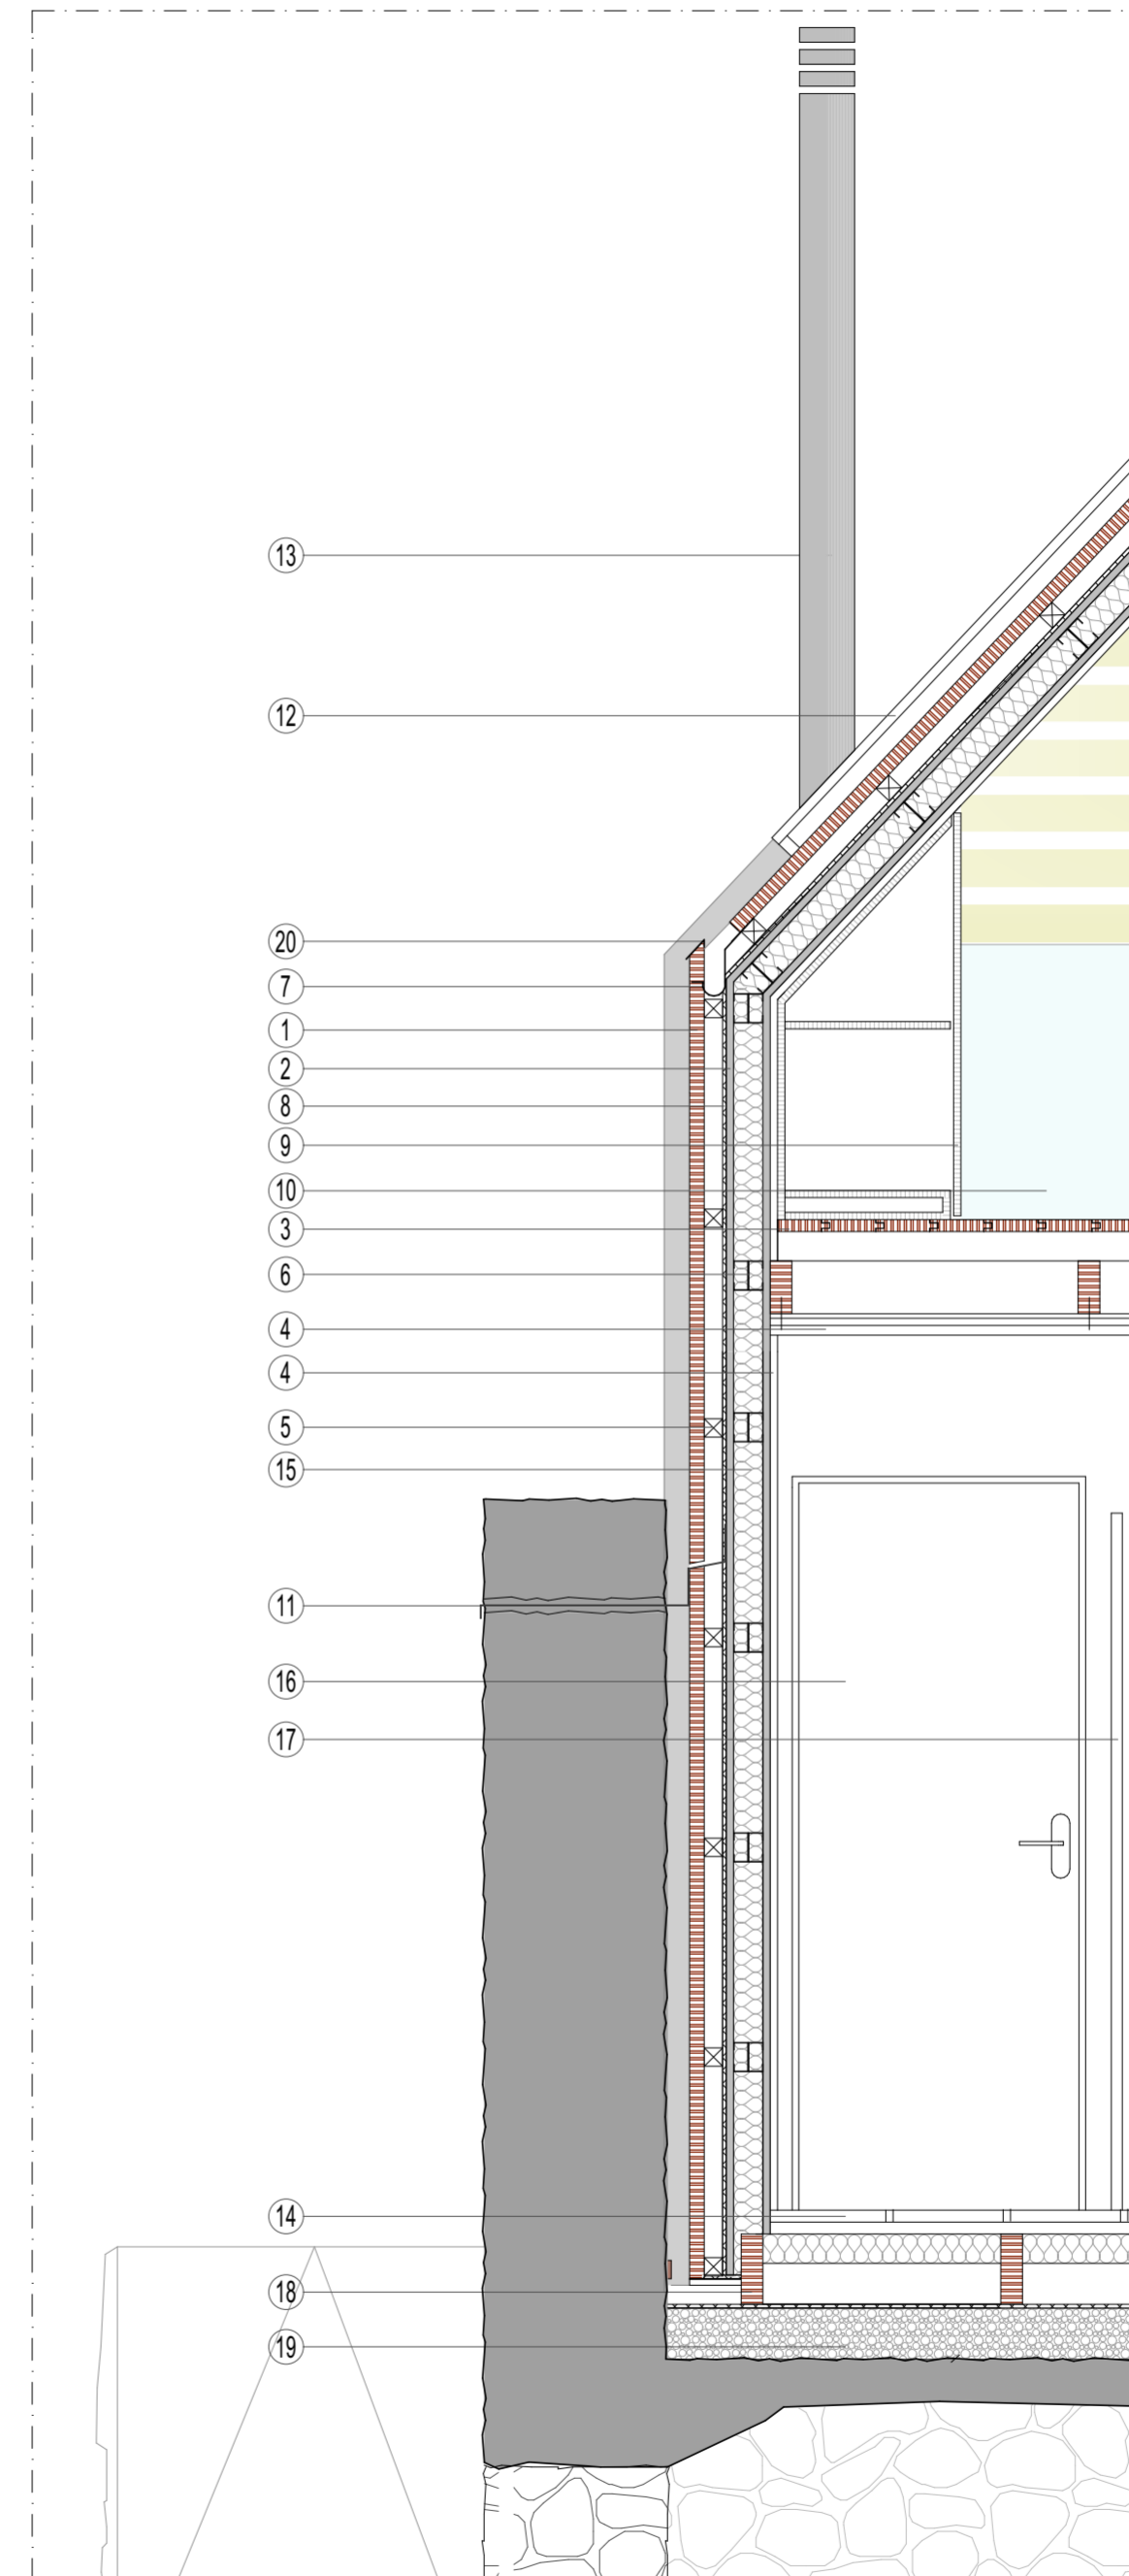

PORMENOR ESCALA 1/20

LEGENDA/NOTAS

- 1 - Régua de Madeira Exterior, Deck 0.12
- 2 - Painel OSB 20mm
- 3 - Soalho de Madeira 1.20x0.12
- 4 - Placa de gesso cartonado tipo Pladur, Cor Branca
- 5 - Régua de Madeira
- 6 - Perfil Metálico
- 7 - Caleira embutida em perfil de Alumínio
- 8 - Membrana de Tela Impermeável
- 9 - Painel de Madeira MDF pintado a Branco
- 10 - Guarda em Acrílico Translúcido
- 11 - Perfil de Caleira em Alumínio
- 12 - Painel Solar
- 13 - Chaminé em Aço Inox
- 14 - Soalho de Madeira revestido a filme fenólico
- 15 - Isolamento Termico/Acústico
- 16 - Porta em Madeira
- 17 - Divisória Fenólica
- 18 - Caibro de Madeira
- 19 - Regularização em Betão
- 20 - Capeamento Metálico



COTAS E MEDIDAS EM METROS  
MEDIDAS SUJEITAS A RETIFICAÇÃO EM OBRA

Designação  
**Módulo-Moinho** Cortes/Pormenores  
Escala  
1/50 1/20  
Folha  
2.3

- |  |                 |  |                                  |  |                             |
|--|-----------------|--|----------------------------------|--|-----------------------------|
|  | Granito (Vista) |  | Camada de Regularização em Betão |  | Isolamento Termico/Acústico |
|  | Granito (Corte) |  | Cobertura em Ripado de Madeira   |  | Ripado de madeira (corte)   |
|  | Terreno (corte) |  |                                  |  |                             |

