

10) Ficha de Identificação de Vãos

Janela V5



Imagem 207 e 208 - Levantamento fotográfico da Janela V5 - exterior (esquerda) e interior (direita)

- Exemplos:

2

- Caracterização:

Janela individual de sacada, porta dupla de batente, com caixilharia em madeira com esmalte branco, moldura exterior em pedra granítica e moldura de madeira com esmalte verde-azulado pelo interior.

- Localização no desenho original:

Alçado Sul, piso 1.

- Localização no desenho de projeto:

Alçado Sul, piso 1.

- Proposta de solução:

Substituição das janelas e reprodução exata das mesmas, mantendo-se a sua localização no projeto de reabilitação.



Imagem 209 e 210 - Localização da Janela V5 na planta original (esquerda) e na planta de projeto (direita) - Escala 1:650

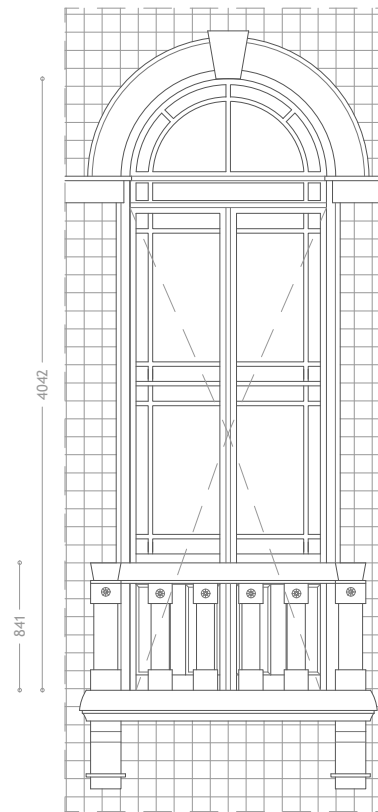


Imagem 211 - Levantamento gráfico da Janela V5 - Exterior - Escala 1:50

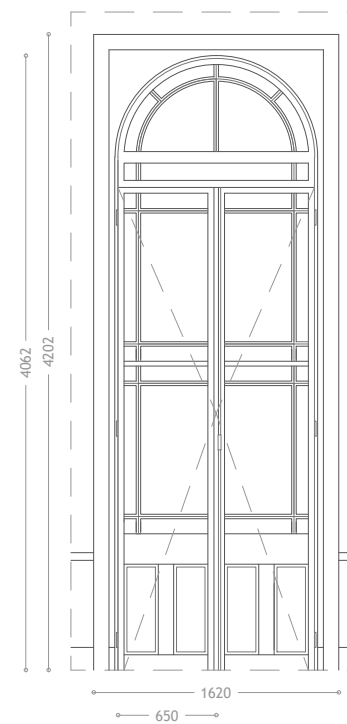


Imagem 212 - Levantamento gráfico da Janela V5 - Interior - Escala 1:50

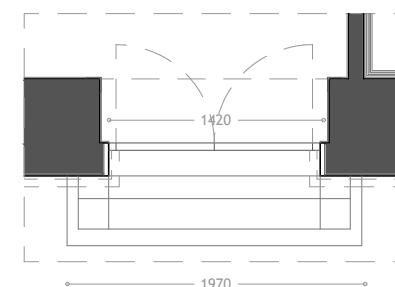


Imagem 213 - Levantamento gráfico da Janela V5 - Planta - Escala 1:50

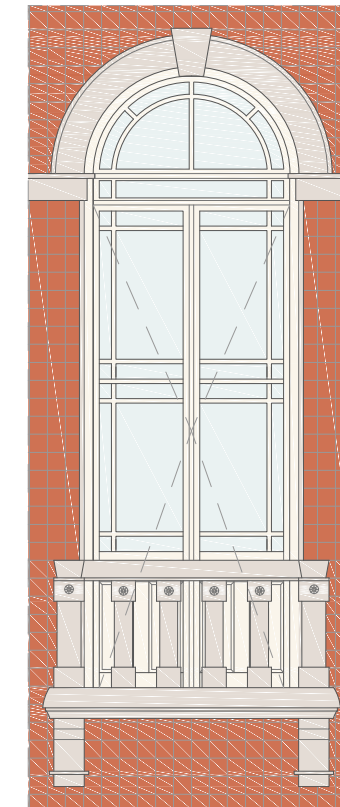


Imagem 214 - Levantamento gráfico a cores da Janela V5 - Exterior - Escala 1:50

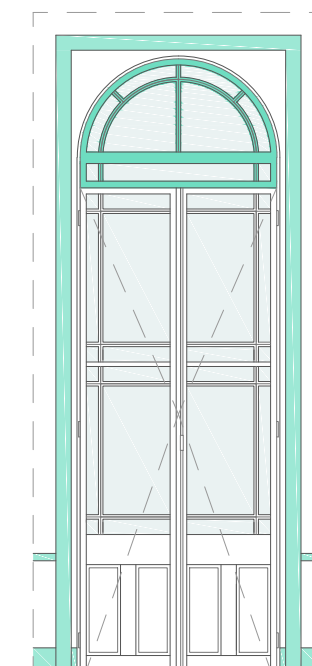


Imagem 215 - Levantamento gráfico a cores da Janela V5 - Interior - Escala 1:50