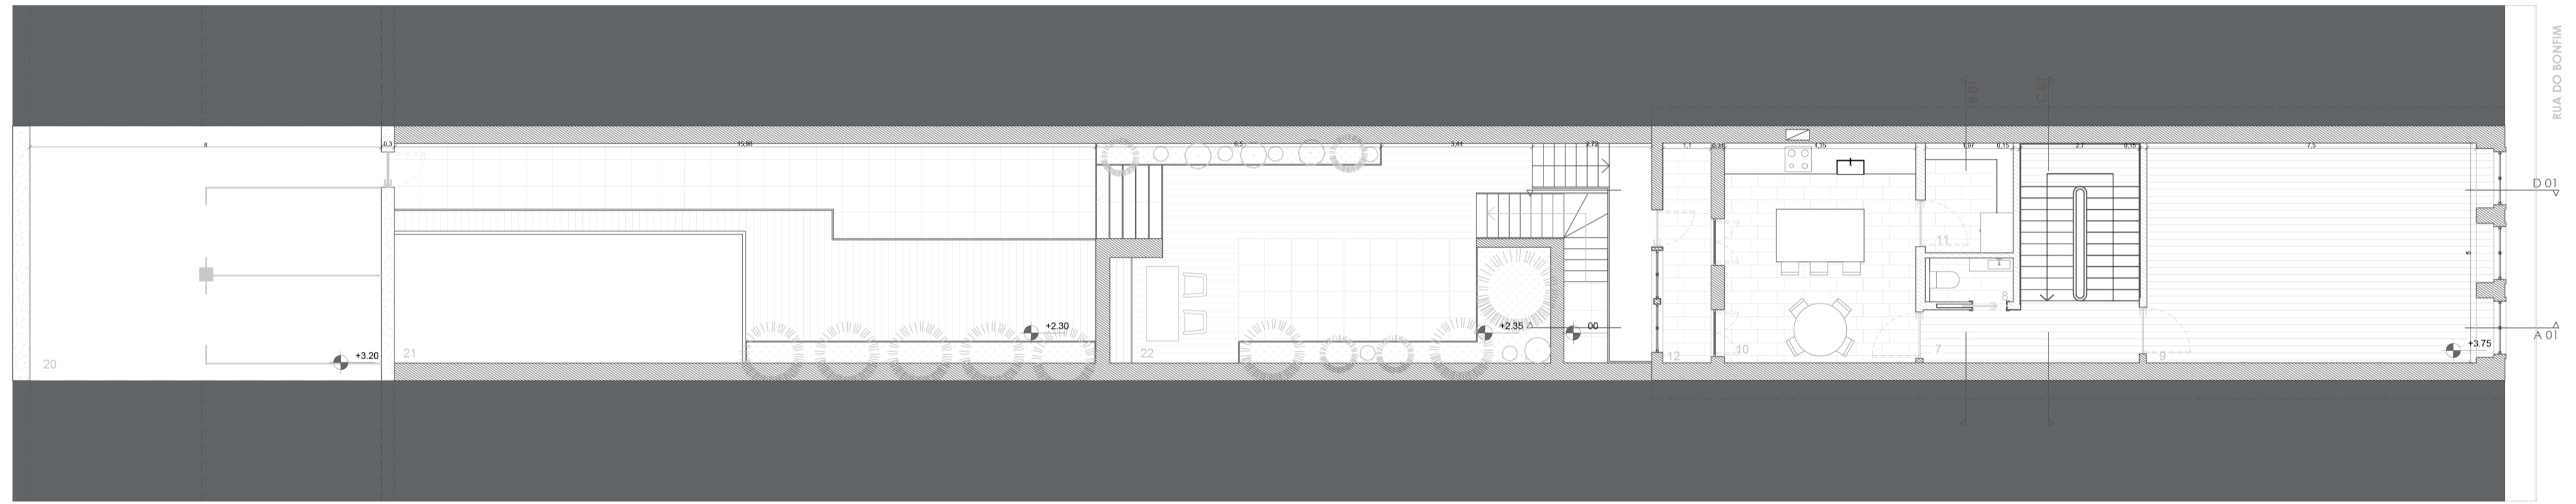
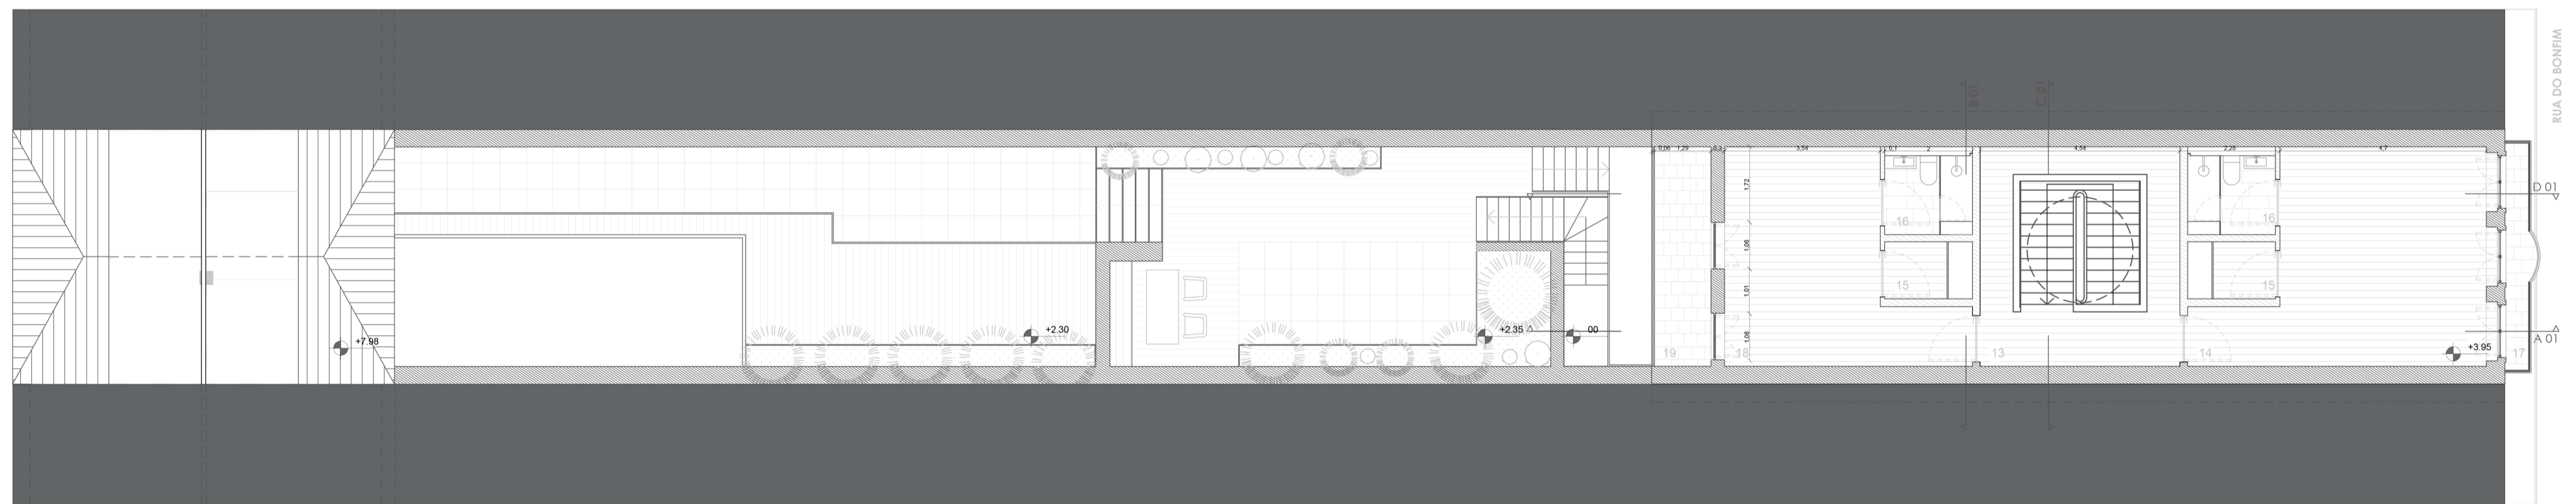


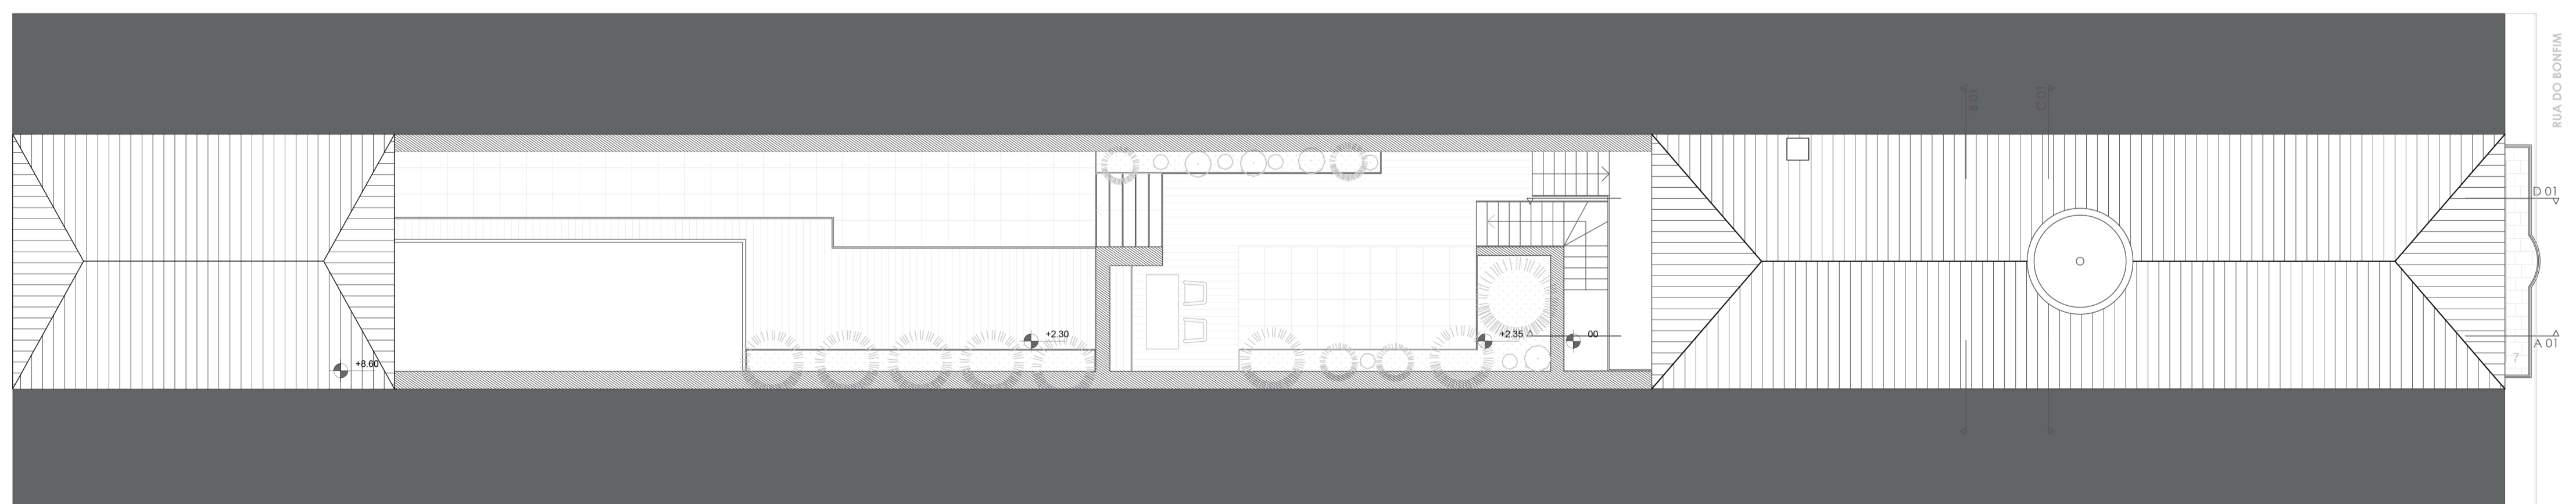
Planta piso térreo



Planta piso 1



Planta piso 2

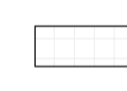

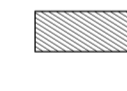




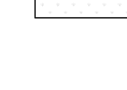


Planta cobertura

Legenda de áreas:

- [1] - Quarto (13m2)
- [2] - Instalação Sanitária (6m2)
- [3] - Lavandária (3m2)
- [4] - Escritório (25m2)
- [5] - Circulação (32m2)
- [6] - Casa das máquinas (3m2)
- [7] - Circulação (16m2)
- [8] - Instalação Sanitária (2m2)
- [9] - Sala (40m2)
- [10] - Cozinha (22m2)
- [11] - Despensa (5m2)
- [12] - Alpendre (5m2)
- [13] - Circulação (22m2)
- [14] - Suite 1 (27m2)
- [15] - Closet (3m2)
- [16] - Instalação Sanitária (4m2)
- [17] - Varanda (3m2)
- [18] - Suite 2 (20m2)
- [19] - Varanda (6m2)
- [20] - Garagem (43m2)
- [21] - Piscina (23m2)
- [22] - Zona exterior (104m2)

Legenda materiais:

-  CERAMICA
-  MADEIRA
-  PAREDE DE ALVERNARIA
-  PAREDE GESSO CARTONADO
-  PAREDE BETÃO ARMADO
-  TELHA MARSELHA
-  SOLO
-  RELVA

Dissertação para a Obtenção de Grau de Mestre em Arquitetura Universidade da Beira Interior	
Preservação de Memórias: Reabilitar no Porto, Bonfim.	
Contém	Proposta, plantas edifício 305A
Discente	Tatiana Nogueira Freire
Docentes	Professor Doutor Miguel João Mendes do Amaral Santiago Fernandes Professor Doutor João Carlos Gonçalves Lanzinha

Data setembro 2020 Escala 1/100

Desenho nº 23