




Alçado principal



Alçado tardoz

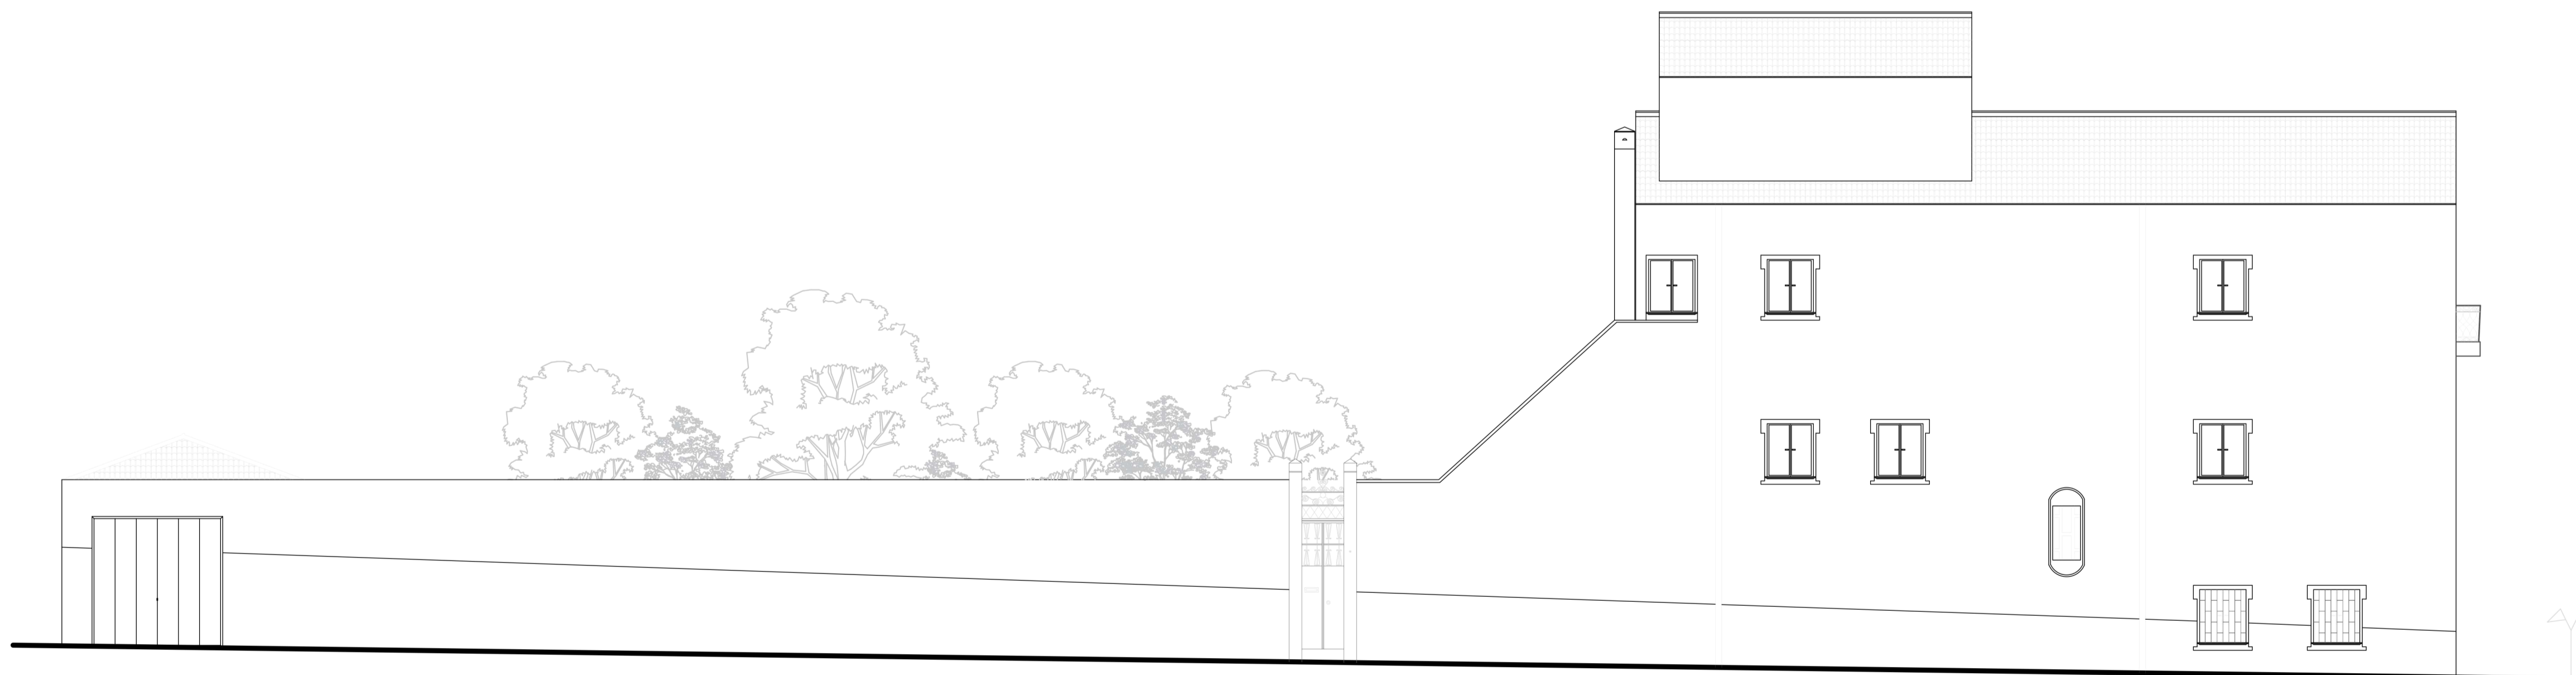

Alçado lateral esquerdo

Dissertação para a Obtenção de Grau de Mestre em Arquitetura Universidade da Beira Interior	
Preservação de Memórias: Reabilitar no Porto, Bonfim.	
Contém	Levantamento, alçados edifício 303/305
Discente	Tatiana Nogueira Freire
Docentes	Professor Doutor Miguel João Mendes do Amaral Santiago Fernandes Professor Doutor João Carlos Gonçalves Lanzinha

Data setembro 2020	Escala 1/100
------------------------------	------------------------

Desenho
nº
04