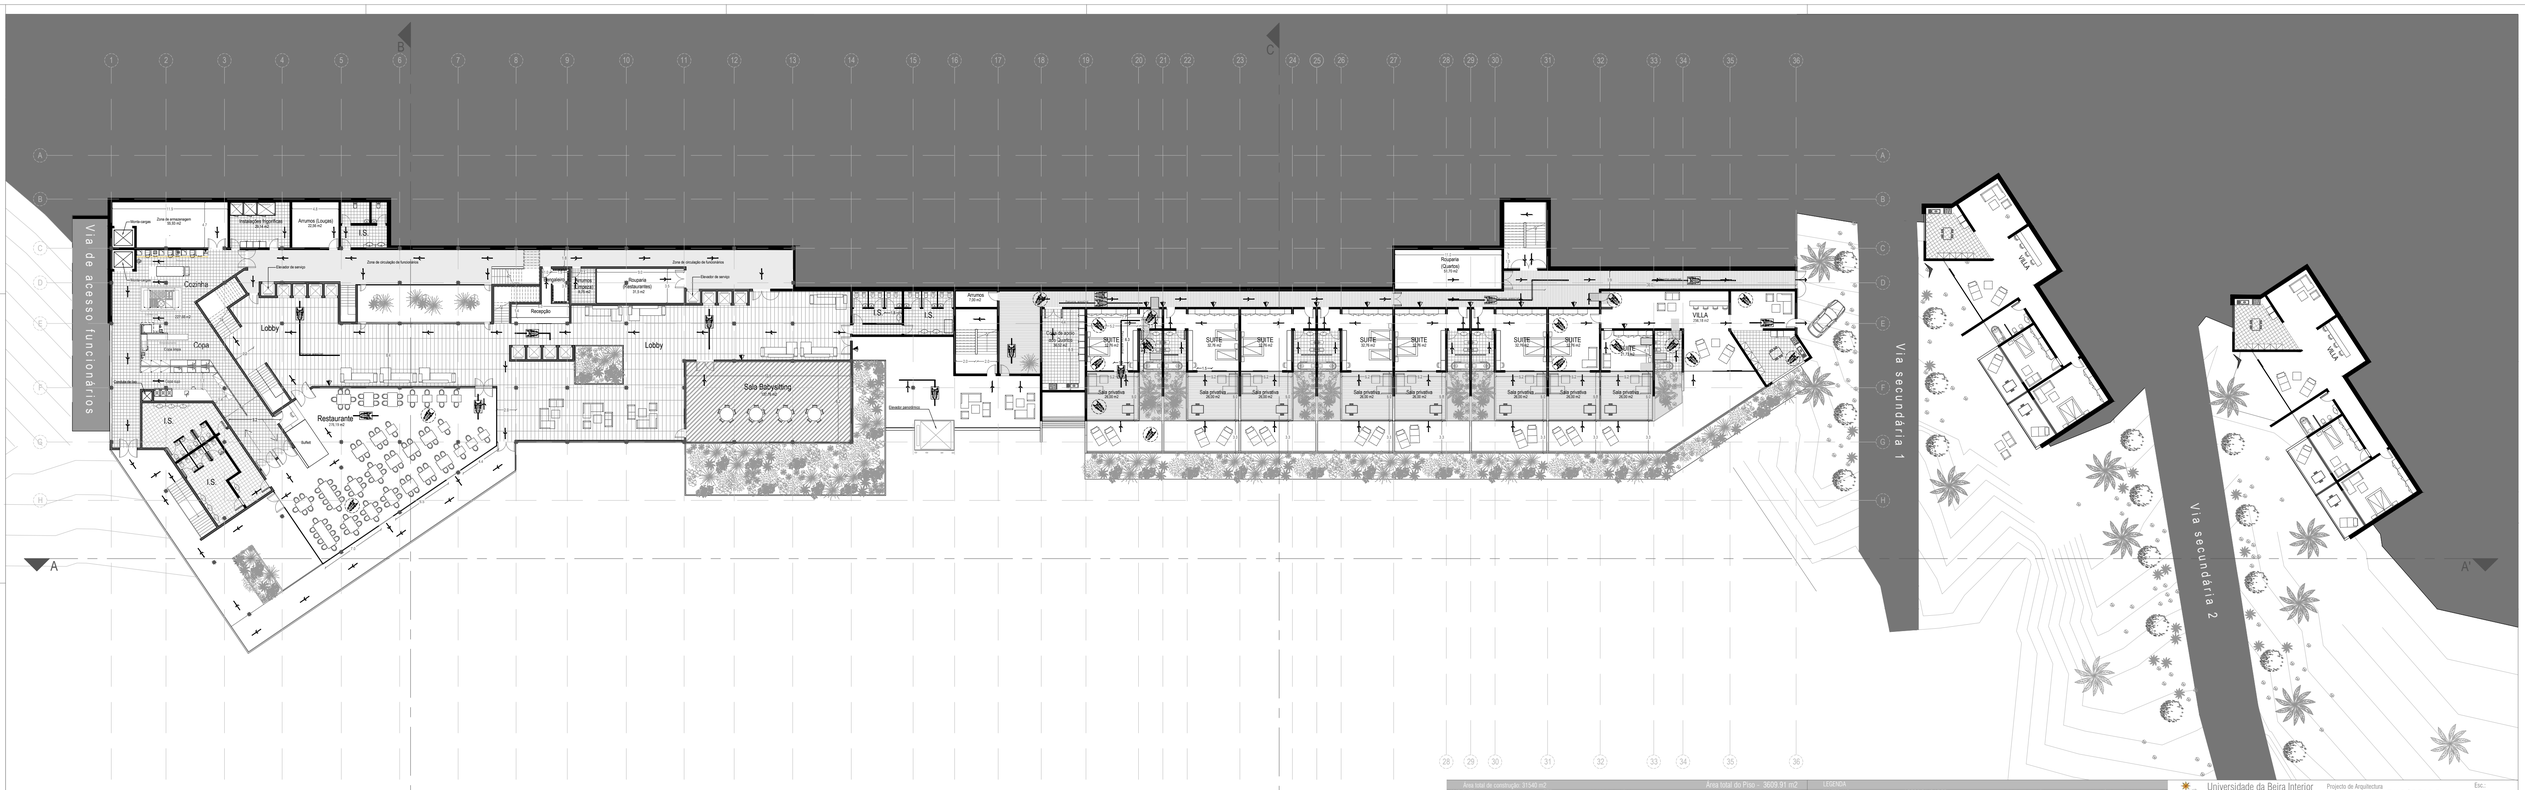

Área total de construção: 31540 m2 — Área total do Piso - 3609.91 m2

AMBIENTE	QTD.	ESPECIFICAÇÕES	AREA
Restaurante	1	Capacidade - cerca de 180 pessoas	276,19 m2
Sala Babysitting	1		138,06 m2
Suites	6	Suite - 32,76 m2 Salas Privativas - 26,00 m2	540,71 m2
Vilas	3	Tipologia 2 - 256,18 m2	768,54 m2
			Total: 1723,5 m2

LEGENDA

MATERIAIS: Betão; Grés Pavimentos; Madeira; Kisto; Cerâmica; Vidal

ACESSIBILIDADES: Percurso Acessível; Zona de Permanência; Espaço de rotação 360°

VIAS DE EVACUAÇÃO: Saída Final de Itinerário; Caminho de Evacuação Normal; Caminho de Evacuação Alternativo; Barra Anti-Pânico Horizontal; Não Utilizar em Caso de Incêndio

RESISTÊNCIA AO FOGO: Elemento Resistente ao fogo com função de suporte de carga e sem função de compartimentação (R); Elemento sem função de suporte de carga estanque ao fogo (E); Elemento Estanque ao fogo e isolante térmico sem função de Suporte de Carga (EI); Elemento Resistente ao fogo com funções de suporte de carga, estanquidade e isolamento térmico (REI)

Universidade da Beira Interior
Departamento de Engenharia Civil e Arquitectura
Obtenção do Grau de Mestre em Arquitectura
Mestranda: Ana Catarina Gonçalves Esteves
Orientador: Sr. Prof. Doutor Moreira Pinto
Covilhã, Outubro de 2010

Projecto de Arquitectura
CONJUNTO TURÍSTICO
Local: Albufeira do Azibo - Macedo de Cavaleiros

Designação: Planta do Piso -1

Esc.: 1:200

Desenho nº 4

HOTEL VILAS SPA

AZIBO