



ARM8


Planta

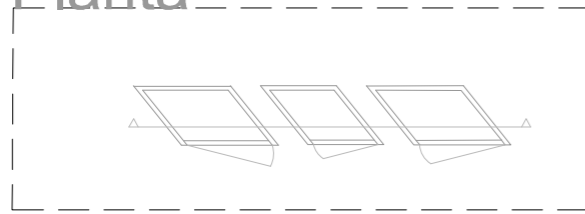

Alçado

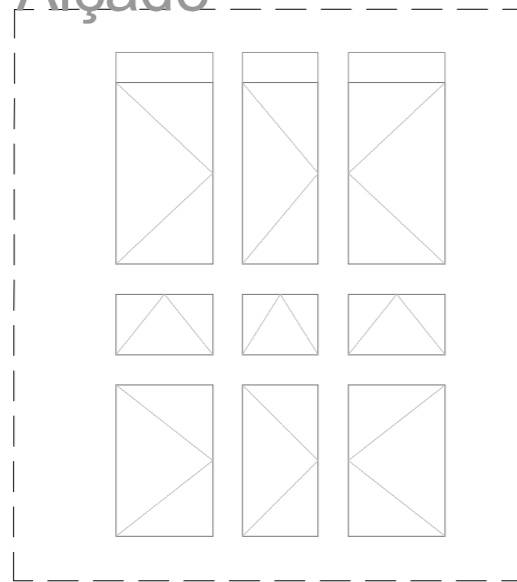


Corte

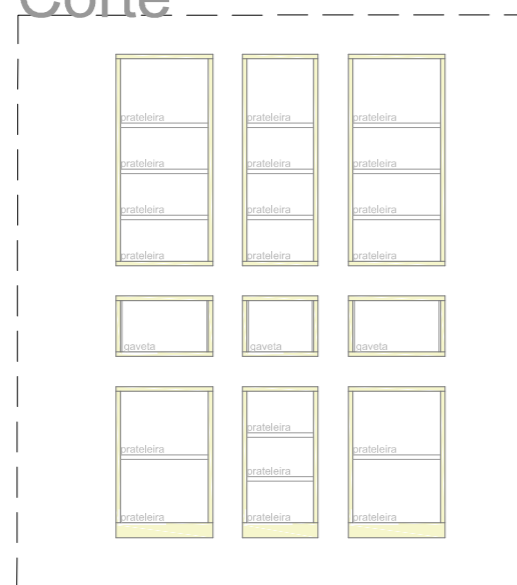


ARM9


Planta

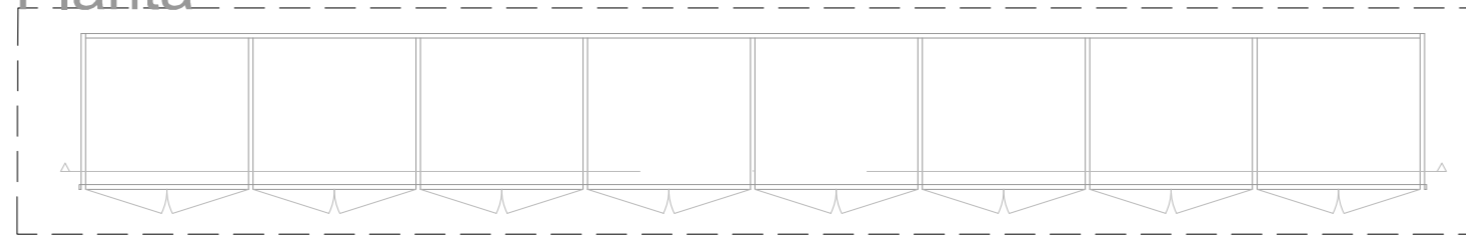

Alçado

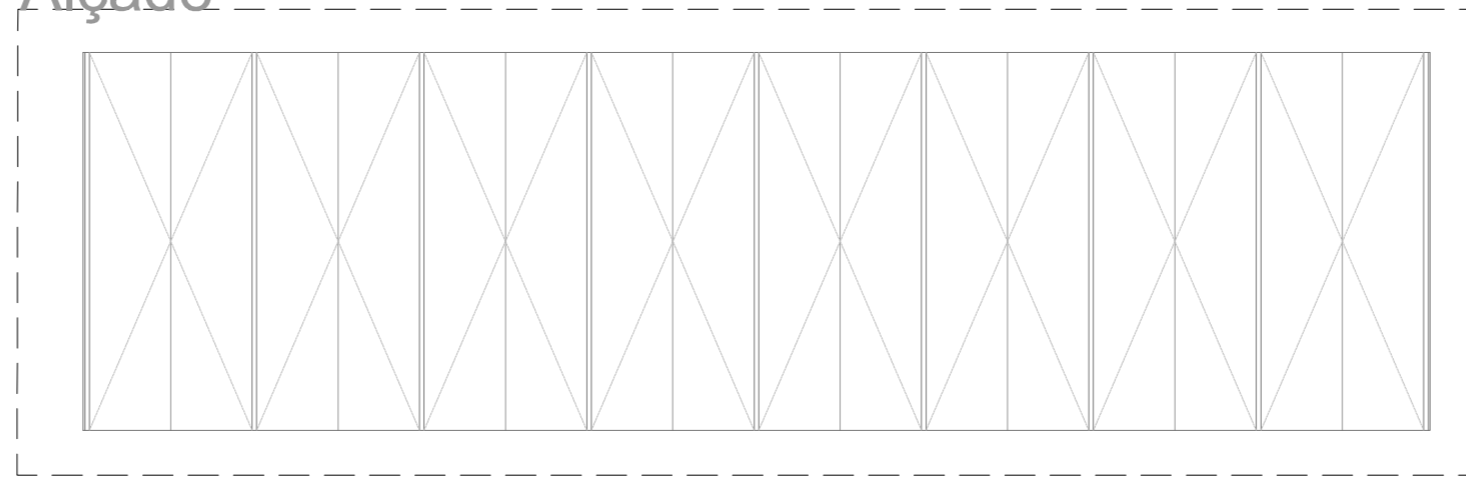


Corte

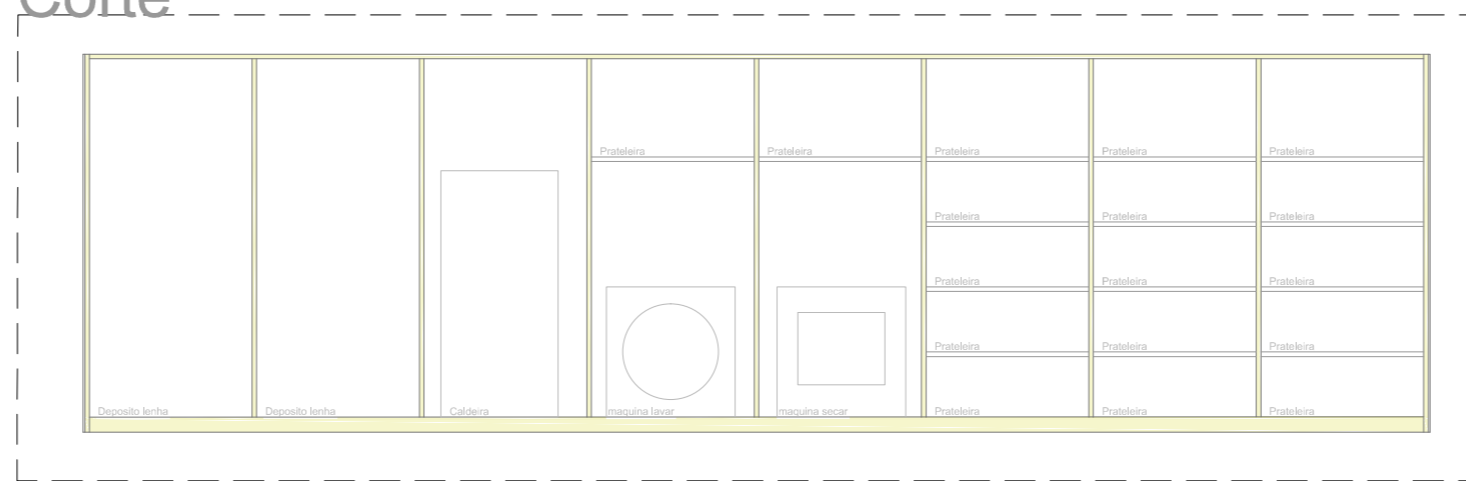


ARM10


Planta

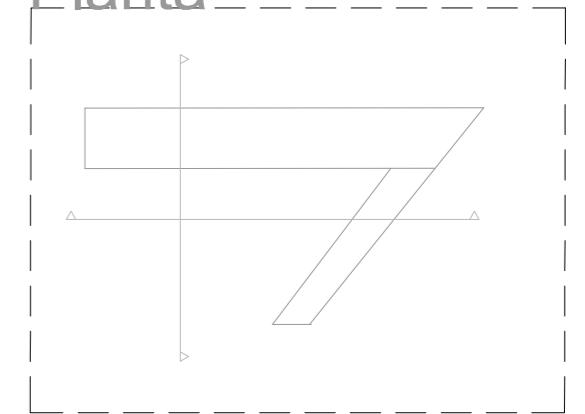

Corte

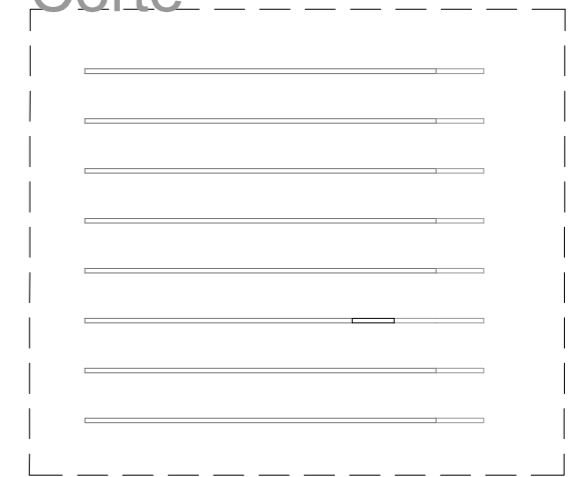

Corte

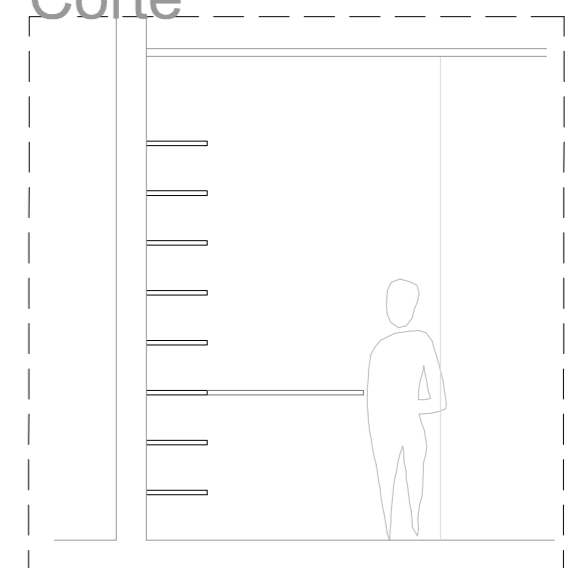

Designação

Mapa de móveis

Escala

1:50

Número folha

34 de 38 - Anexo II



Conceito de Mínimo na Arquitetura: proposta para a Quinta do Canavial (Covilhã)
Ana Catarina Novais Gavina .26149

N