
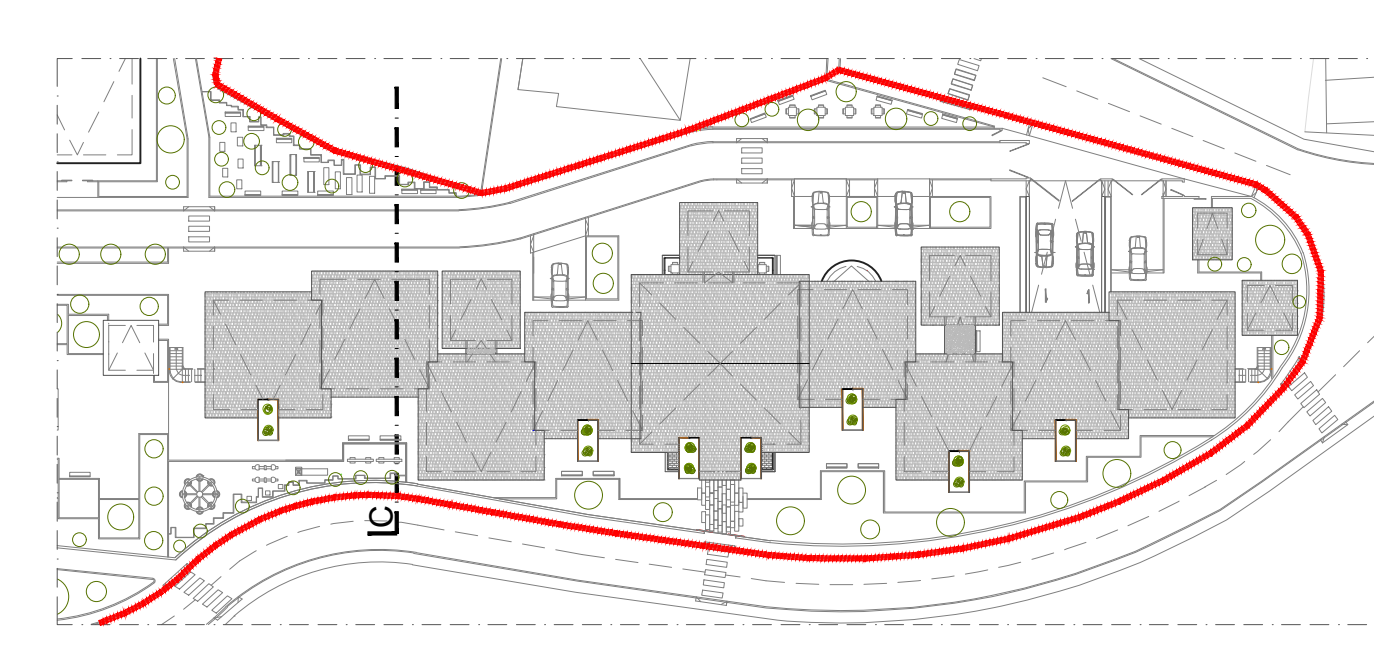




MARCAÇÃO DOS cortes - planta 1ª escala

DISERSAÇÃO EM ARQUITETURA NA UNIVERSIDADE DA BEIRA INTERIOR	Especialidade	Centro de Dia e Apoio Doméstico / Residência Geriátrica	
Obra	Área	ARQUITECTURA	
Autores	Disciplina	COORTE B	
Orçella Alves #28131	Data	2º SEMESTRE	
Local	Rua do Vale #11 Aldeias do Barroco - BOTICAS	Escala	1:1000 1:1000 1:1000
			14

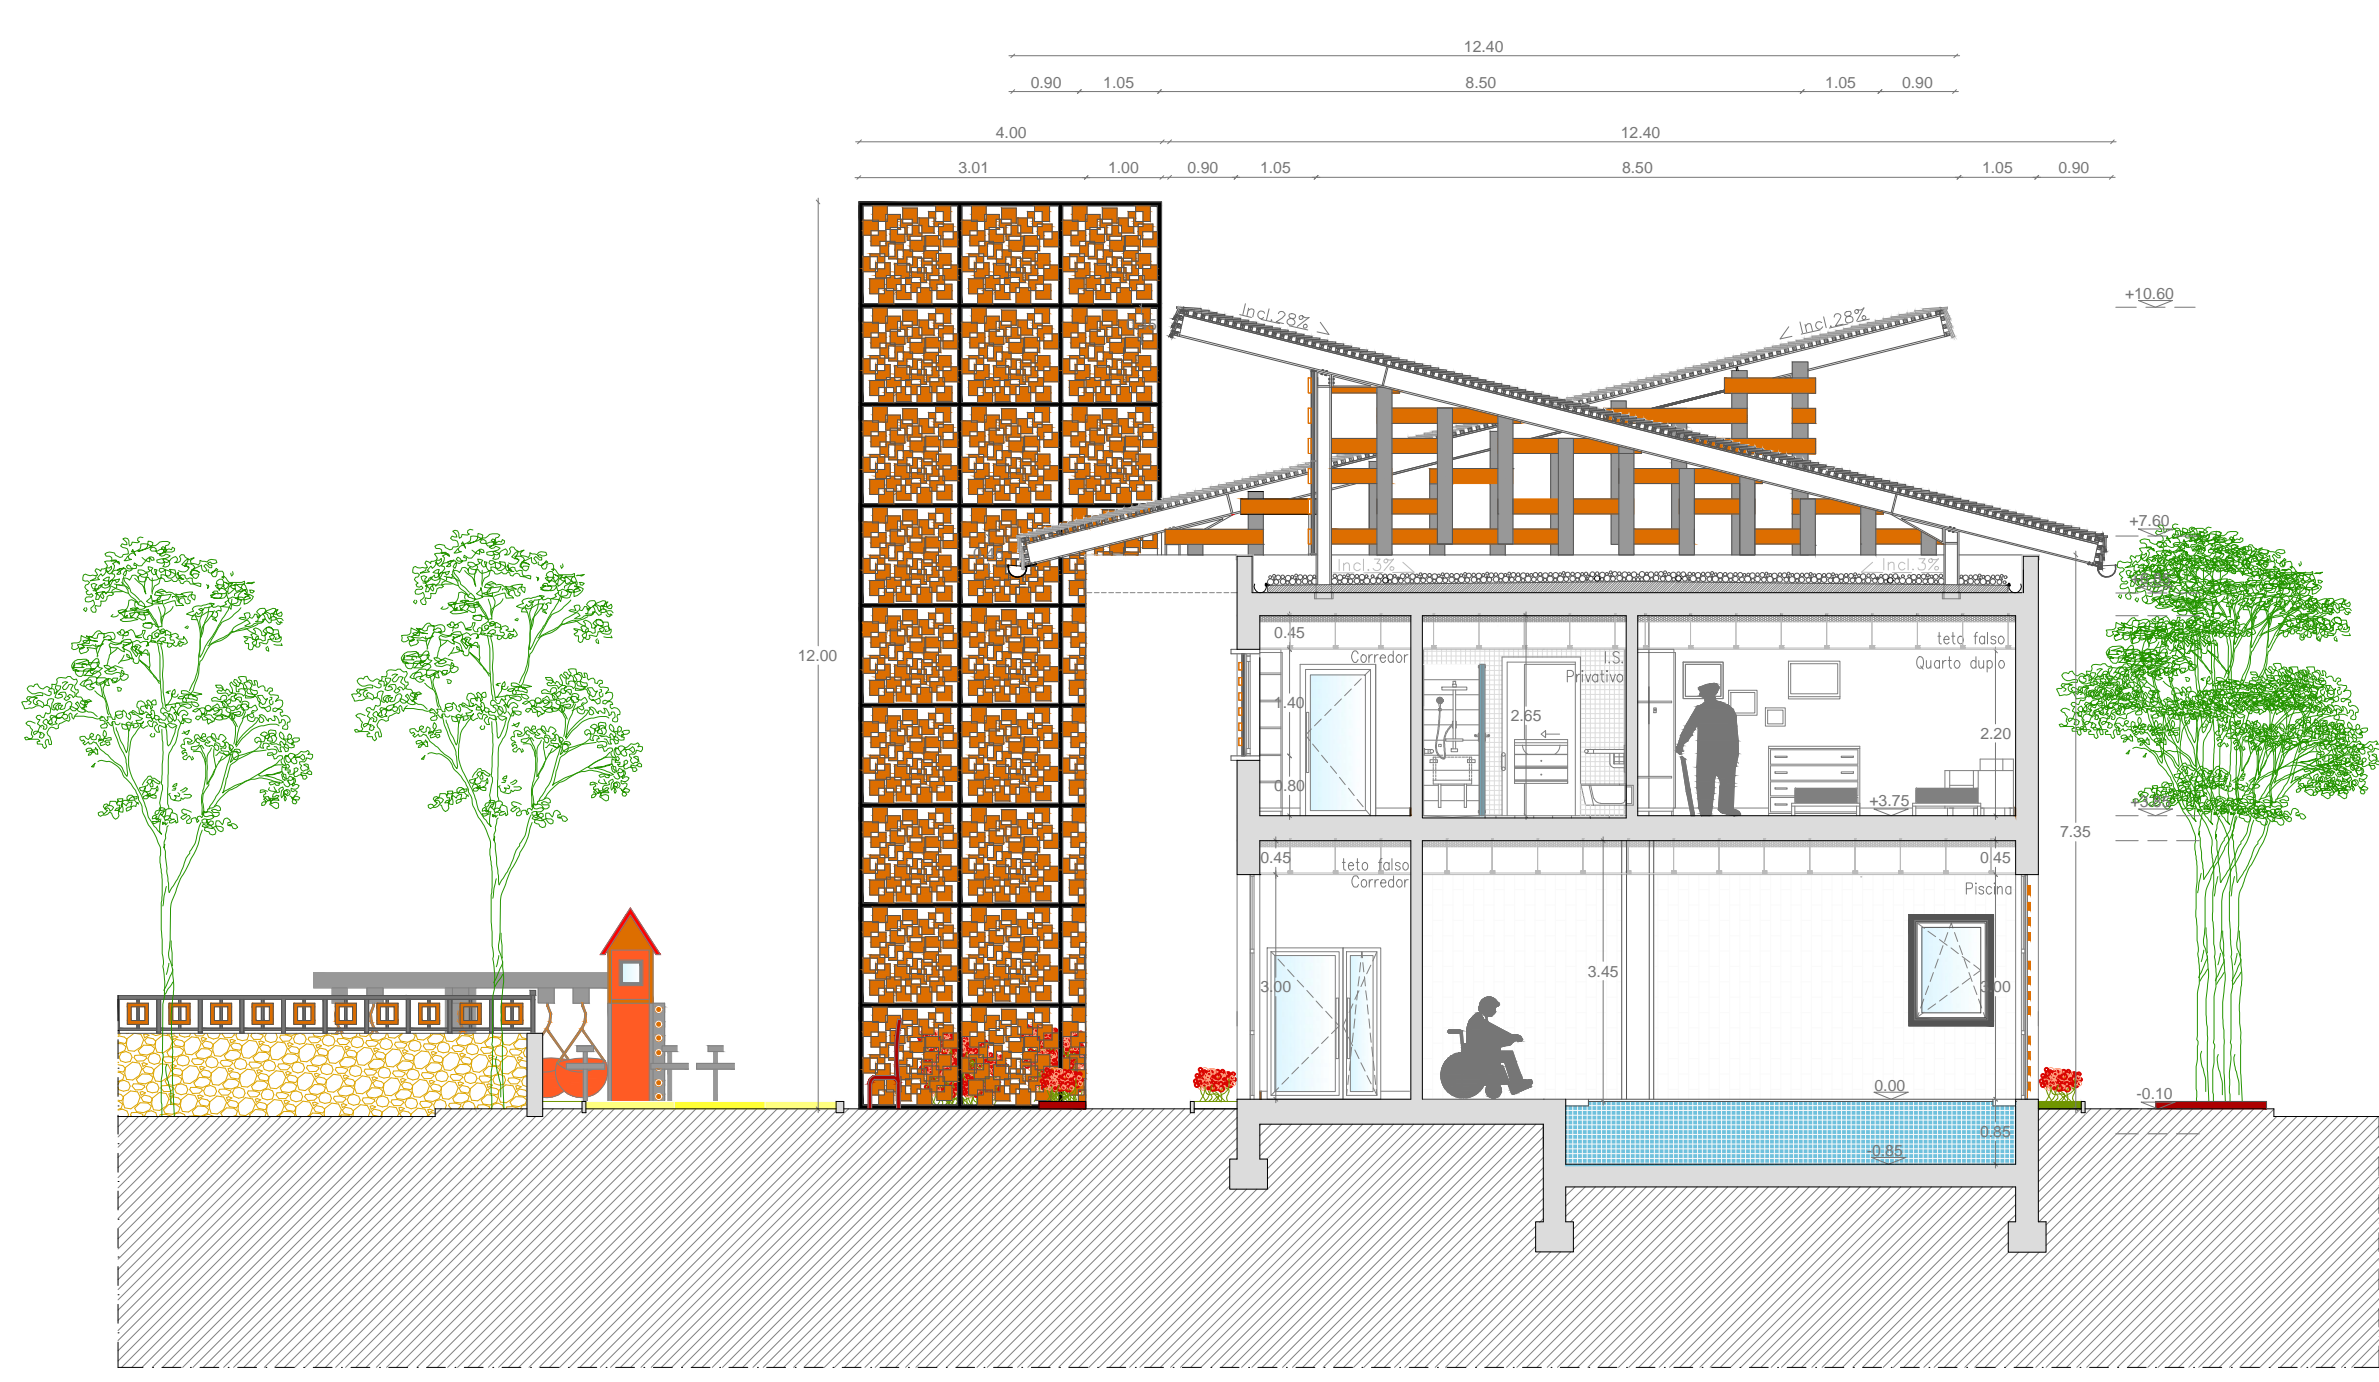



MARCAÇÃO DOS cortes - planta 1ª escala

DISERSAÇÃO EM ARQUITETURA NA UNIVERSIDADE DA BEIRA INTERIOR	Especialidade	Centro de Dia e Apoio Doméstico / Residência Geriátrica	
Obra	Área	ARQUITECTURA	
Autores	Disciplina	COORTE C	
Orçella Alves #28131	Data	2º SEMESTRE	
Local	Rua do Vale #11 Aldeias do Barroco - BOTICAS	Escala	1:1000 1:1000 1:1000
			15

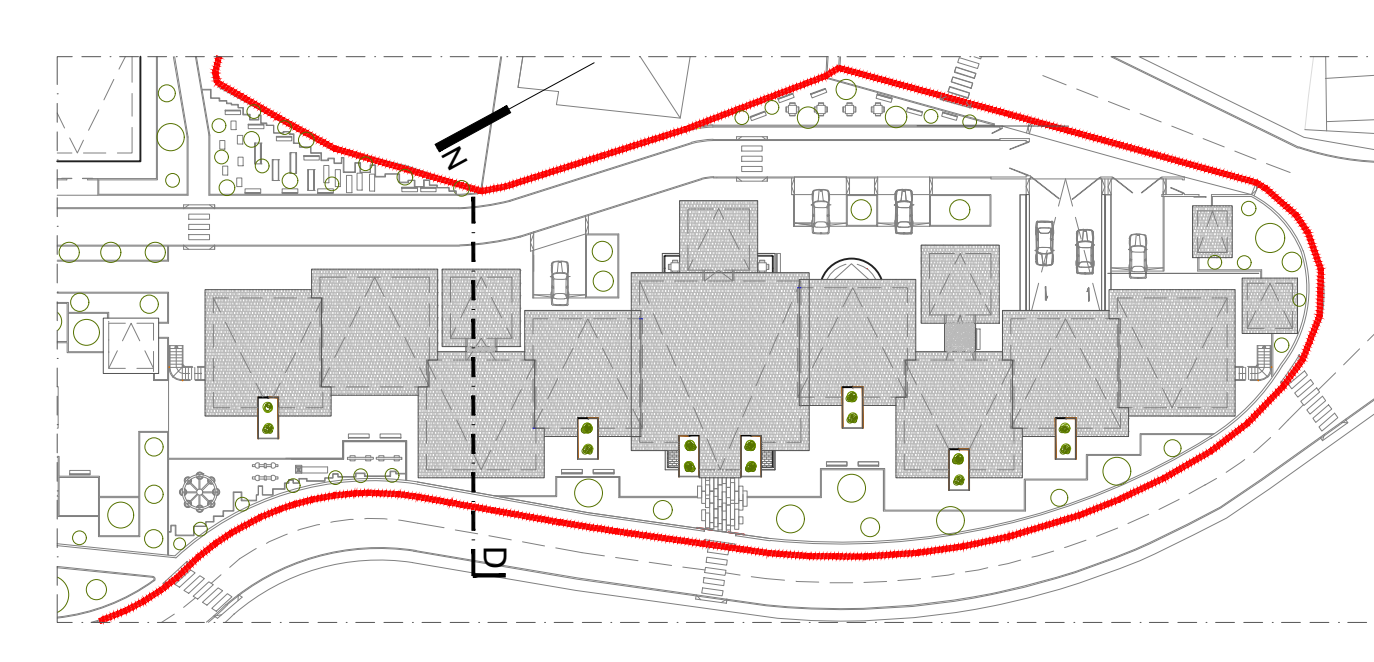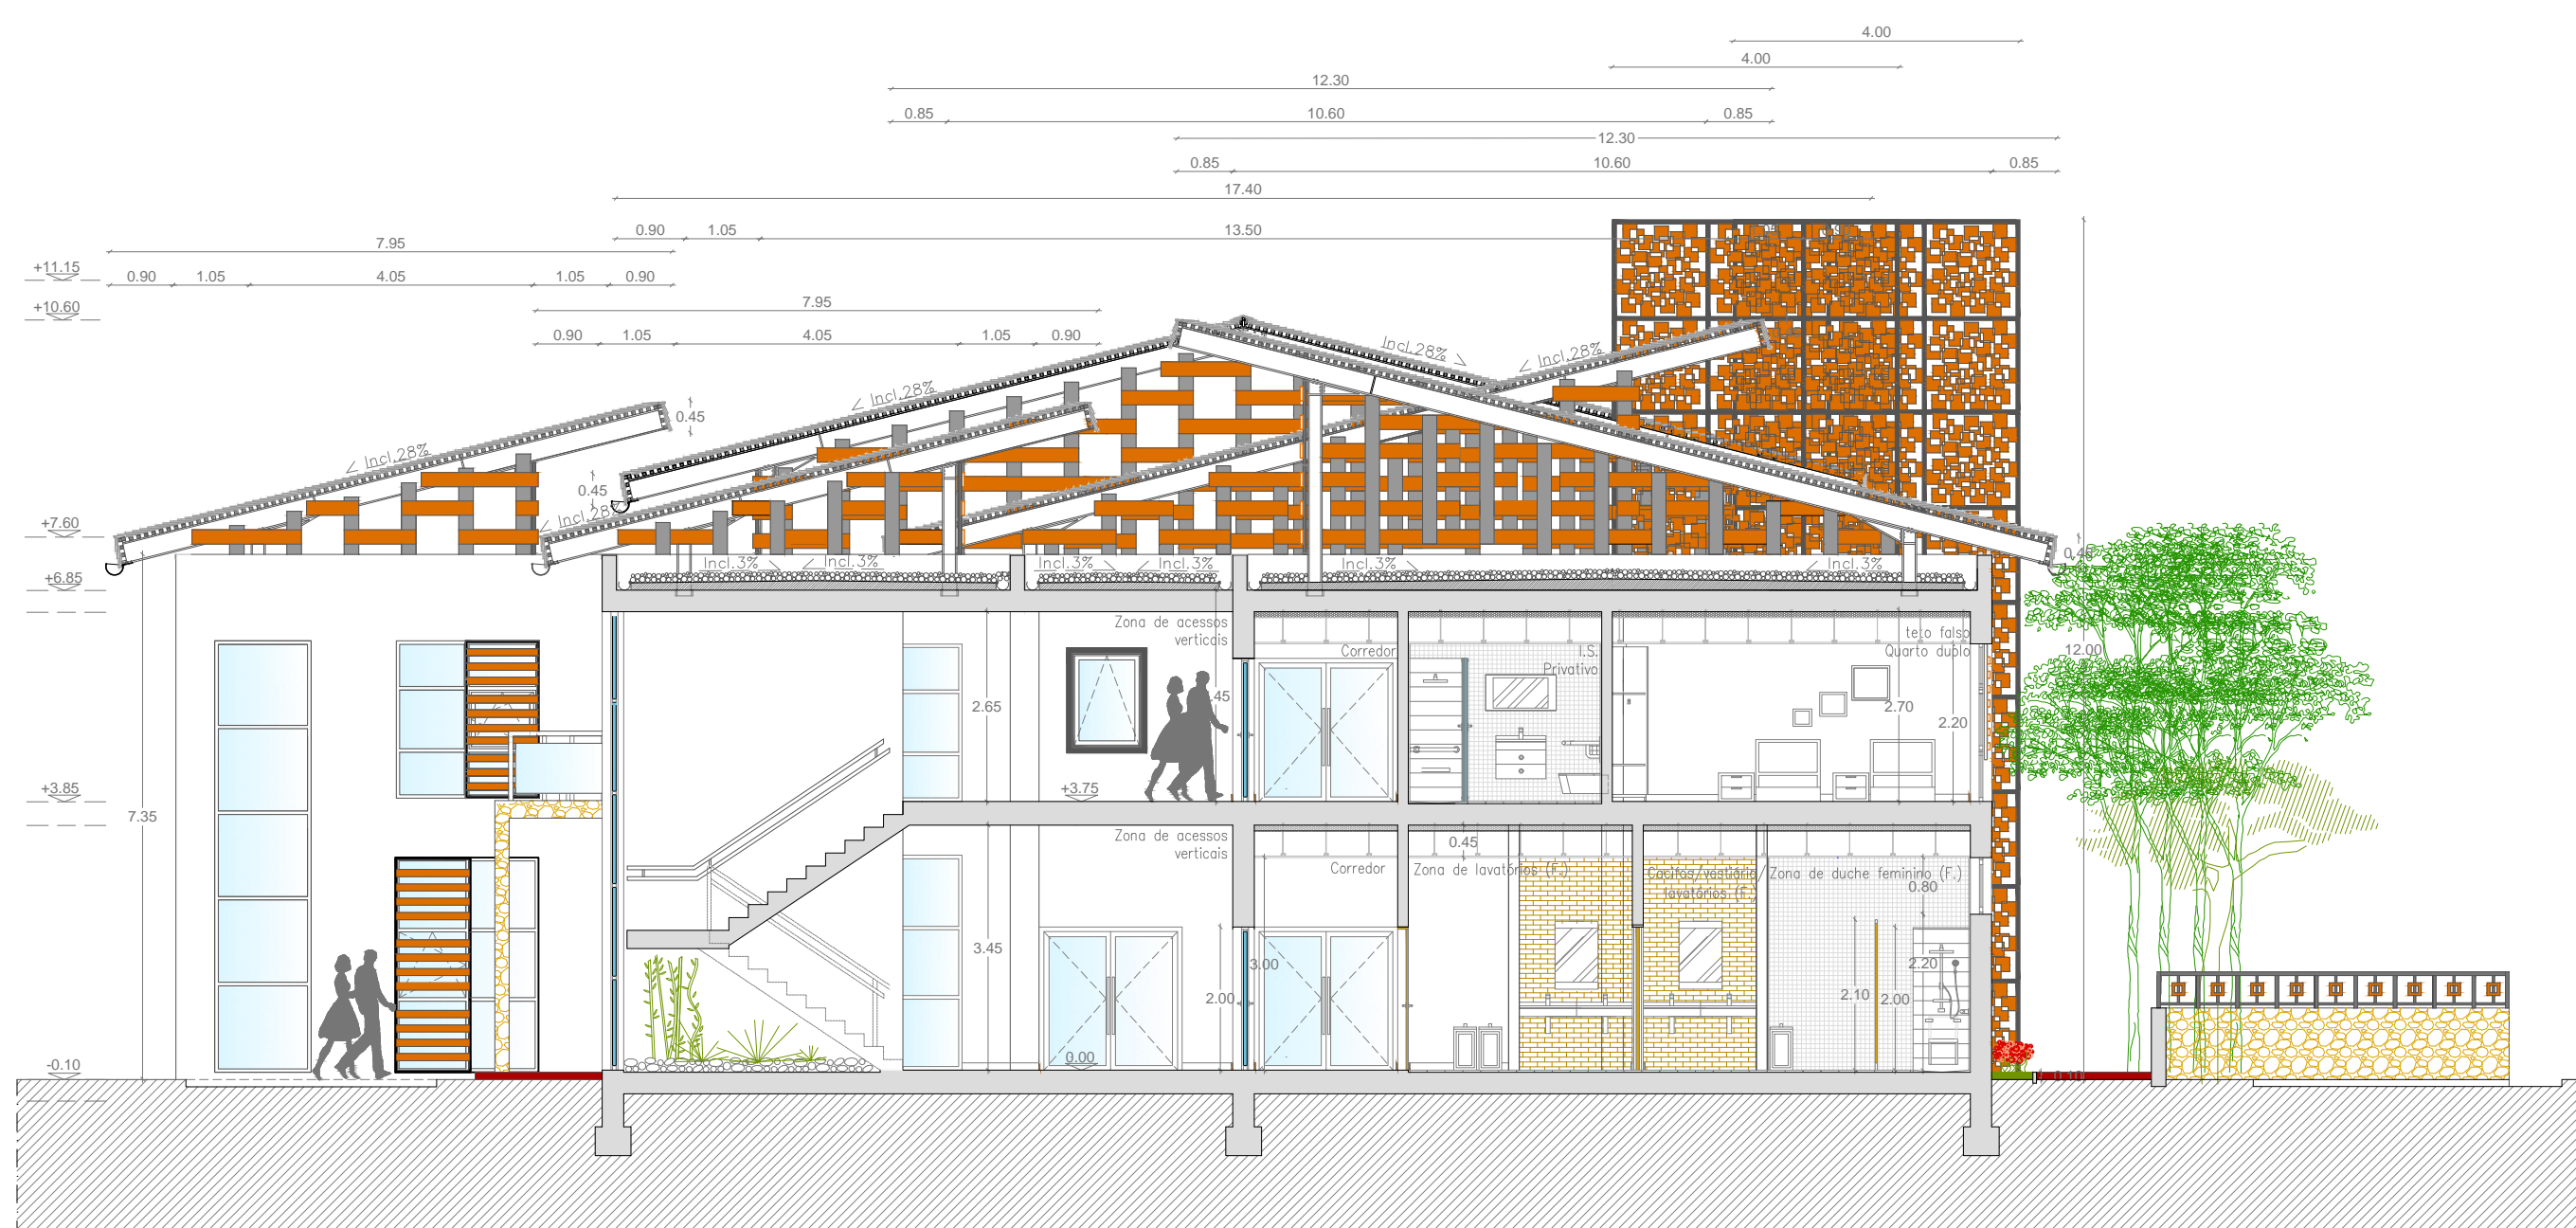


MARCAÇÃO DOS cortes - planta 1ª escala

DISERSAÇÃO EM ARQUITETURA NA UNIVERSIDADE DA BEIRA INTERIOR	Especialidade	Centro de Dia e Apoio Doméstico / Residência Geriátrica	
Obra	Área	ARQUITECTURA	
Autores	Disciplina	COORTE D	
Orçella Alves #28131	Data	2º SEMESTRE	
Local	Rua do Vale #11 Aldeias do Barroco - BOTICAS	Escala	1:1000 1:1000 1:1000
			16

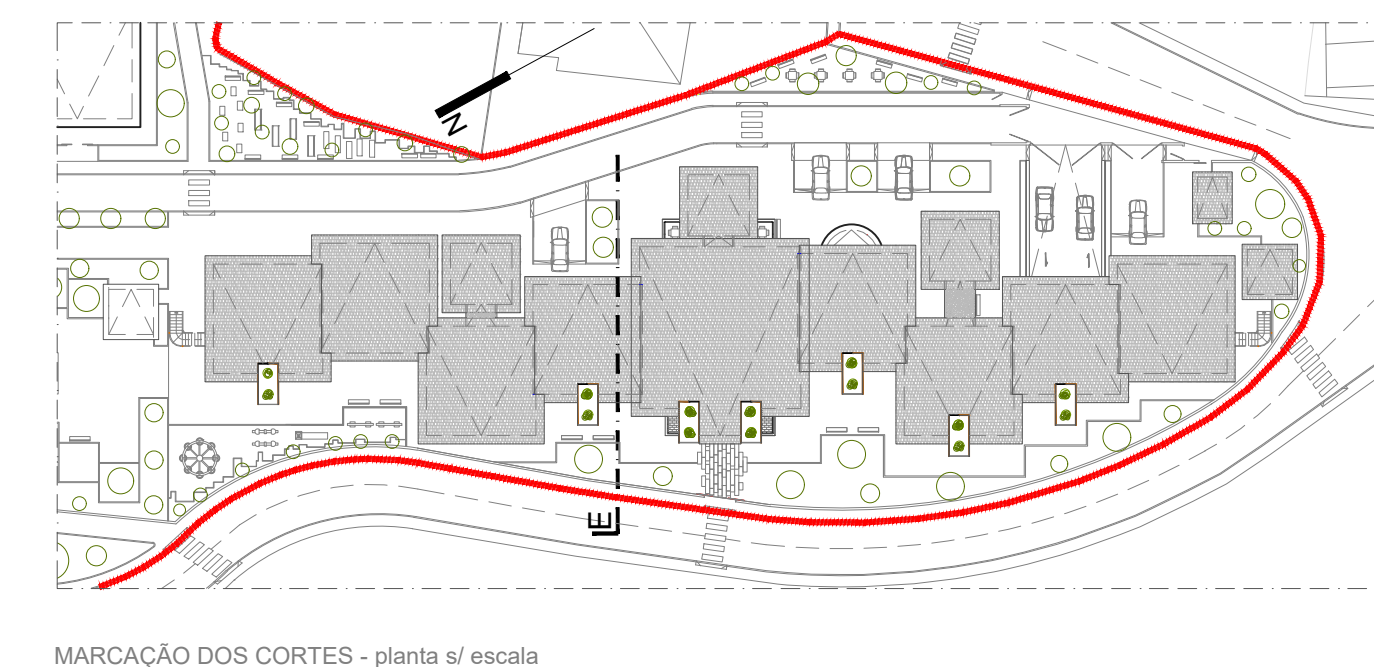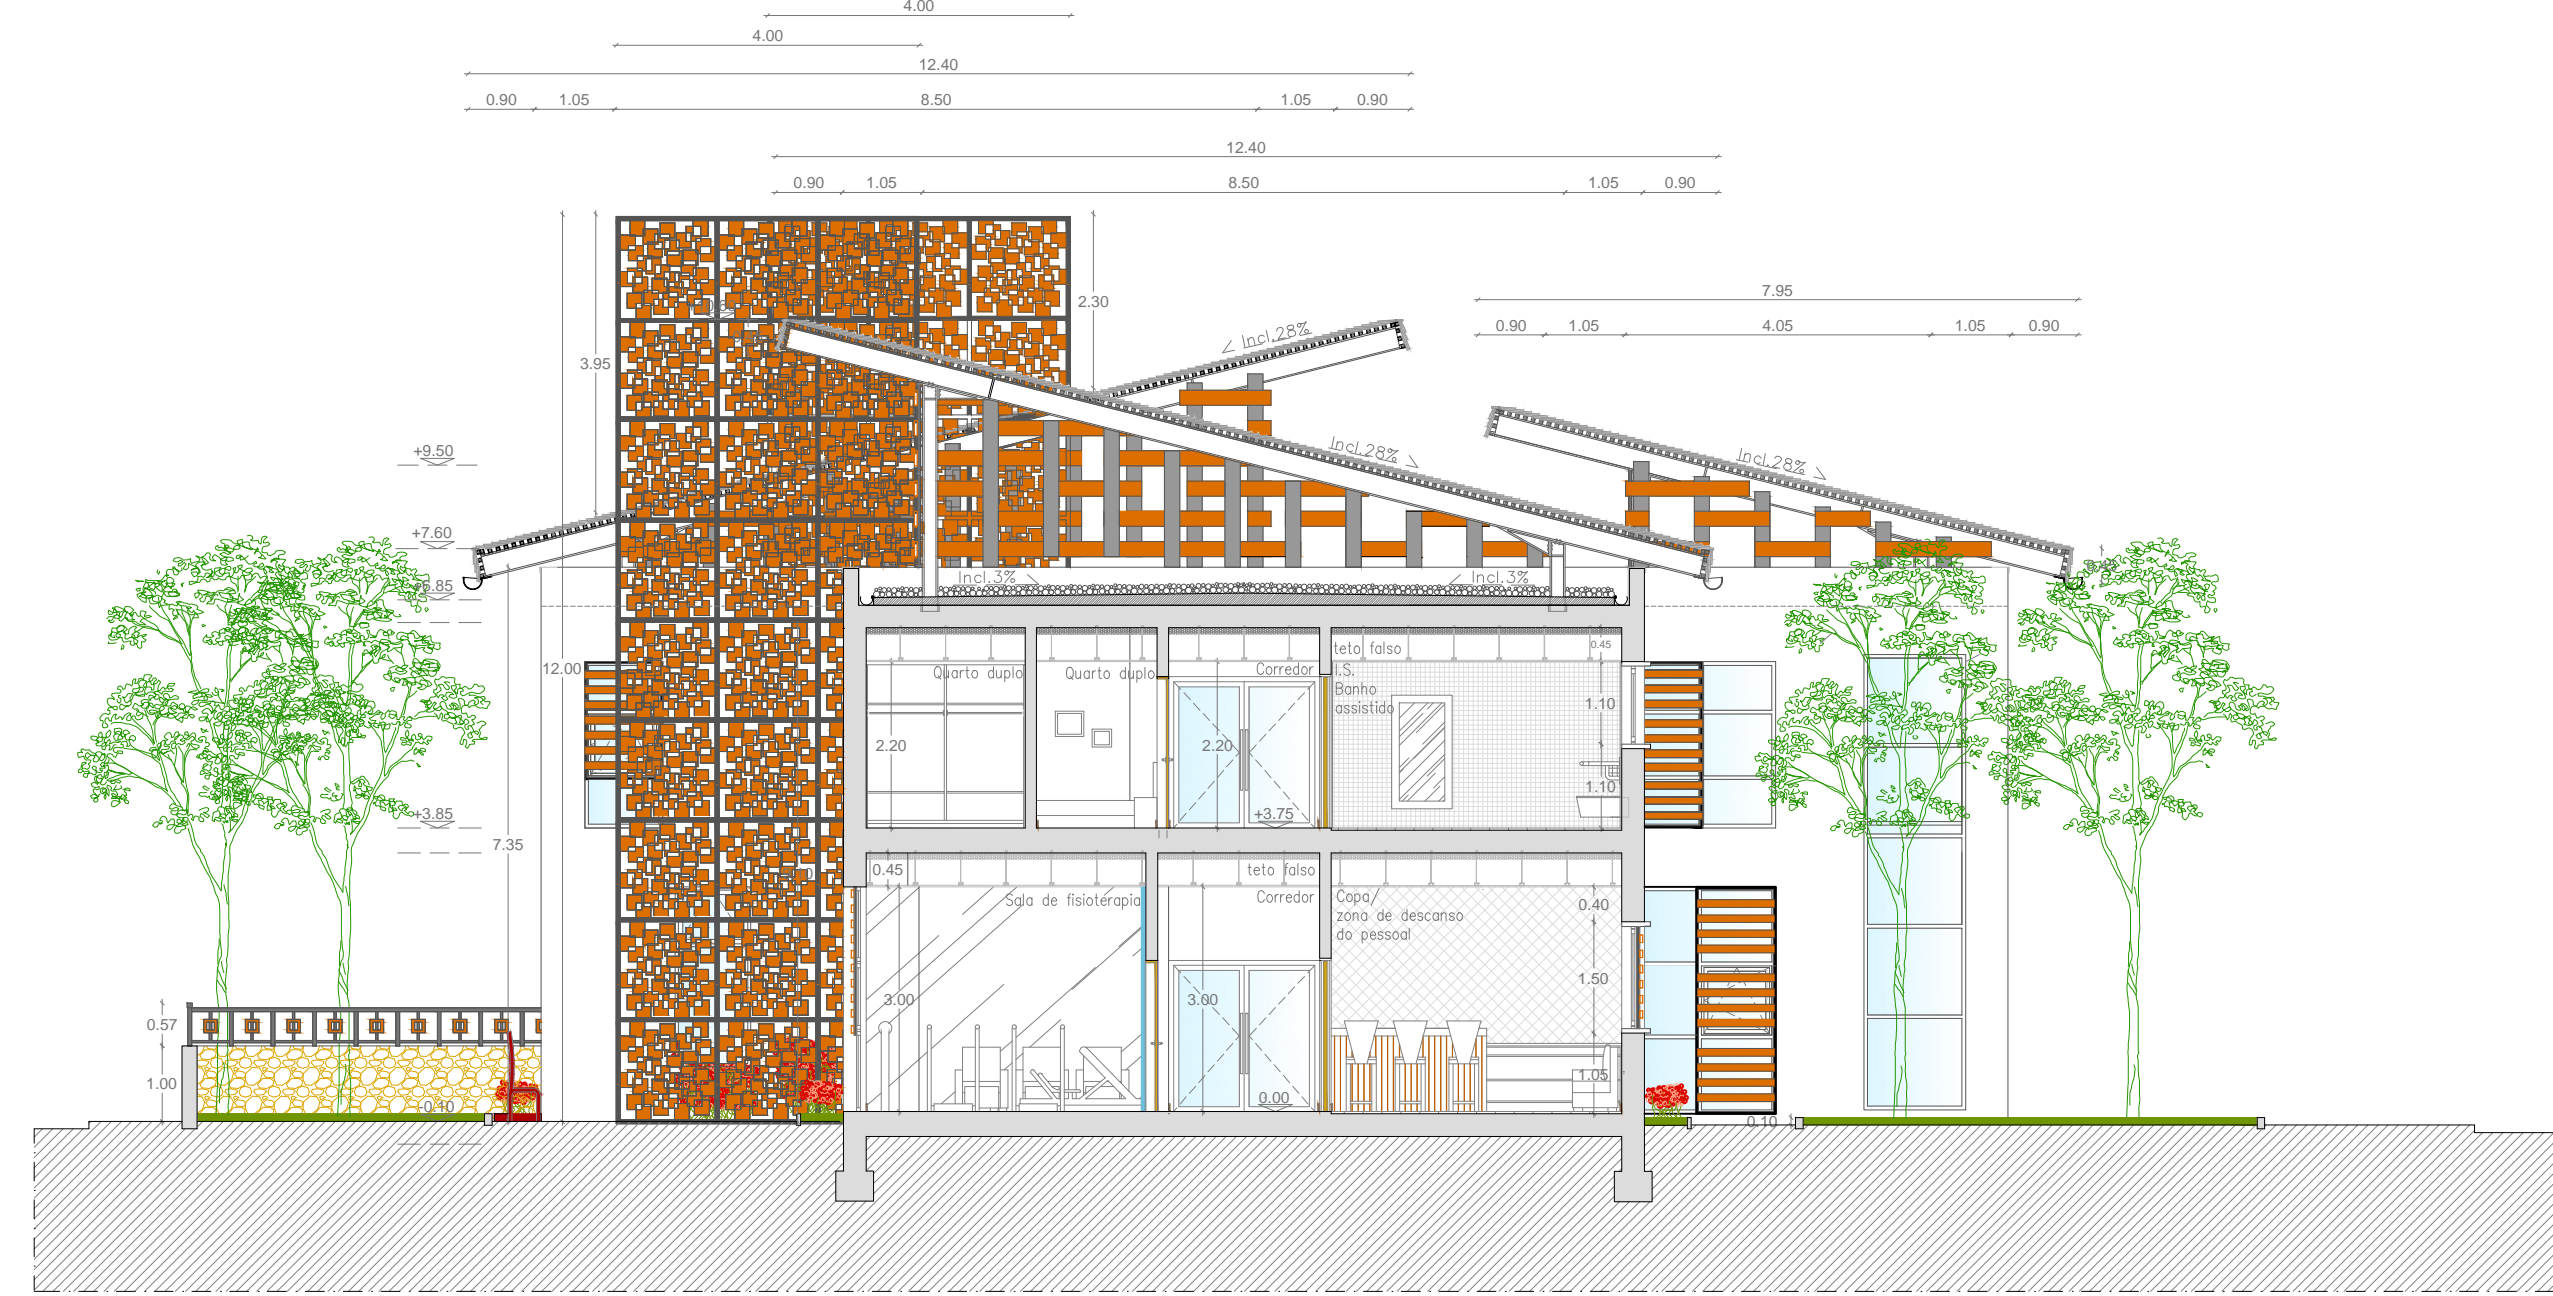



MARCAÇÃO DOS cortes - planta 1ª escala

DISERSAÇÃO EM ARQUITETURA NA UNIVERSIDADE DA BEIRA INTERIOR	Especialidade	Centro de Dia e Apoio Doméstico / Residência Geriátrica	
Obra	Área	ARQUITECTURA	
Autores	Disciplina	COORTE E	
Orçella Alves #28131	Data	2º SEMESTRE	
Local	Rua do Vale #11 Aldeias do Barroco - BOTICAS	Escala	1:1000 1:1000 1:1000
			17

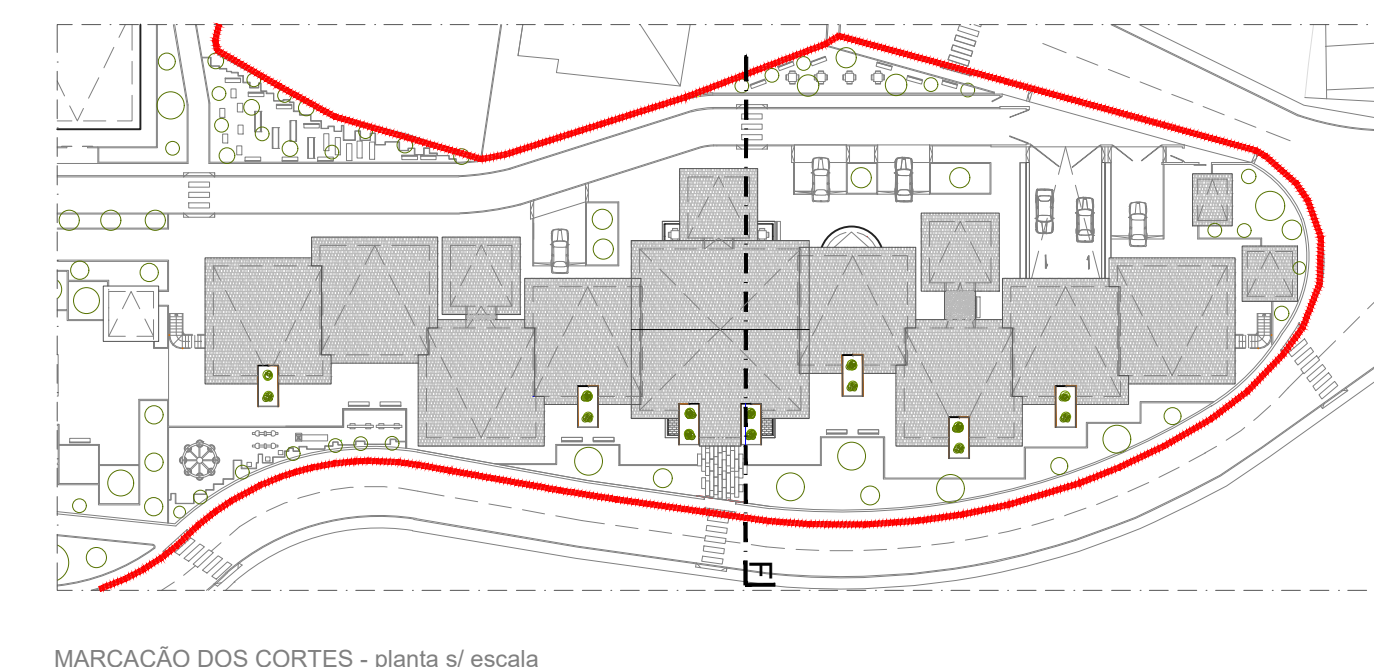



MARCAÇÃO DOS cortes - planta 1ª escala

DISERSAÇÃO EM ARQUITETURA NA UNIVERSIDADE DA BEIRA INTERIOR	Especialidade	Centro de Dia e Apoio Doméstico / Residência Geriátrica	
Obra	Área	ARQUITECTURA	
Autores	Disciplina	COORTE F	
Orçella Alves #28131	Data	2º SEMESTRE	
Local	Rua do Vale #11 Aldeias do Barroco - BOTICAS	Escala	1:1000 1:1000 1:1000
			18

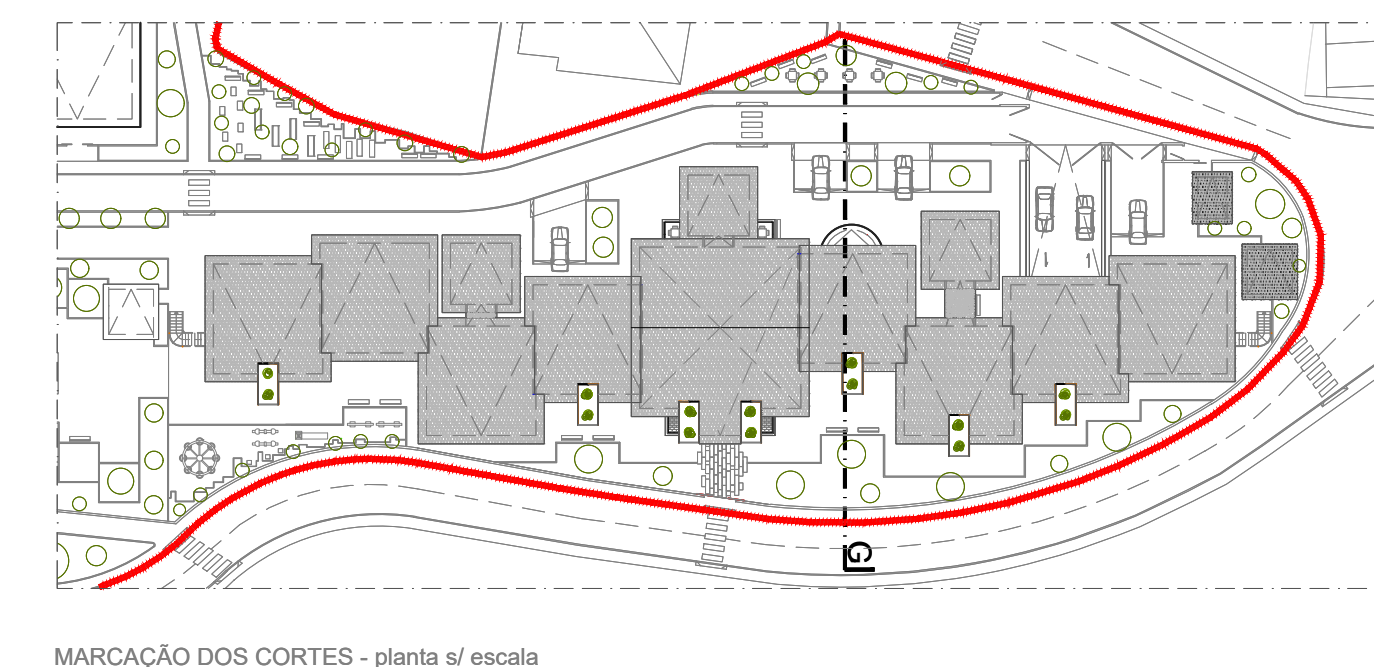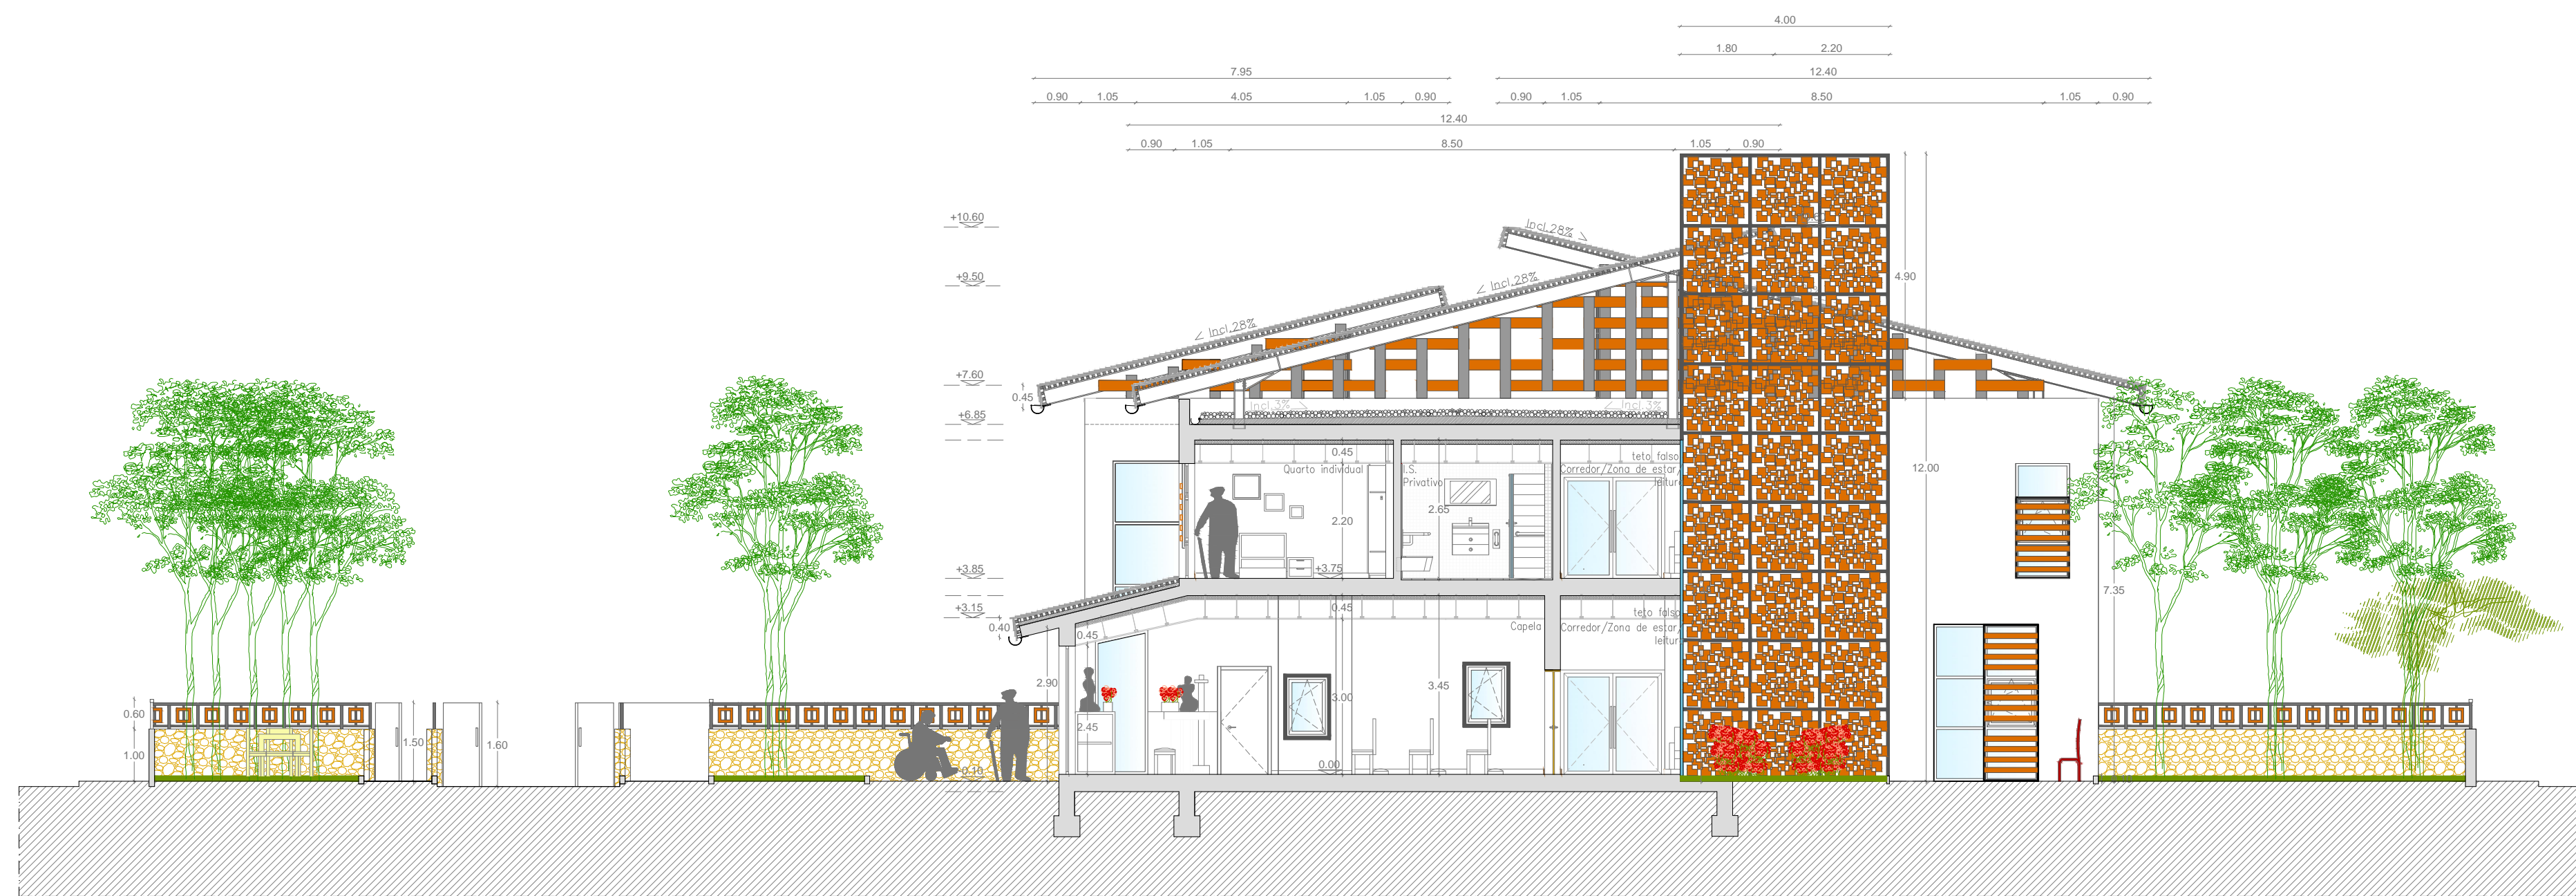



MARCAÇÃO DOS cortes - planta 1ª escala

DISERSAÇÃO EM ARQUITETURA NA UNIVERSIDADE DA BEIRA INTERIOR	Especialidade	Centro de Dia e Apoio Doméstico / Residência Geriátrica	
Obra	Área	ARQUITECTURA	
Autores	Disciplina	COORTE G	
Orçella Alves #28131	Data	2º SEMESTRE	
Local	Rua do Vale #11 Aldeias do Barroco - BOTICAS	Escala	1:1000 1:1000 1:1000
			19

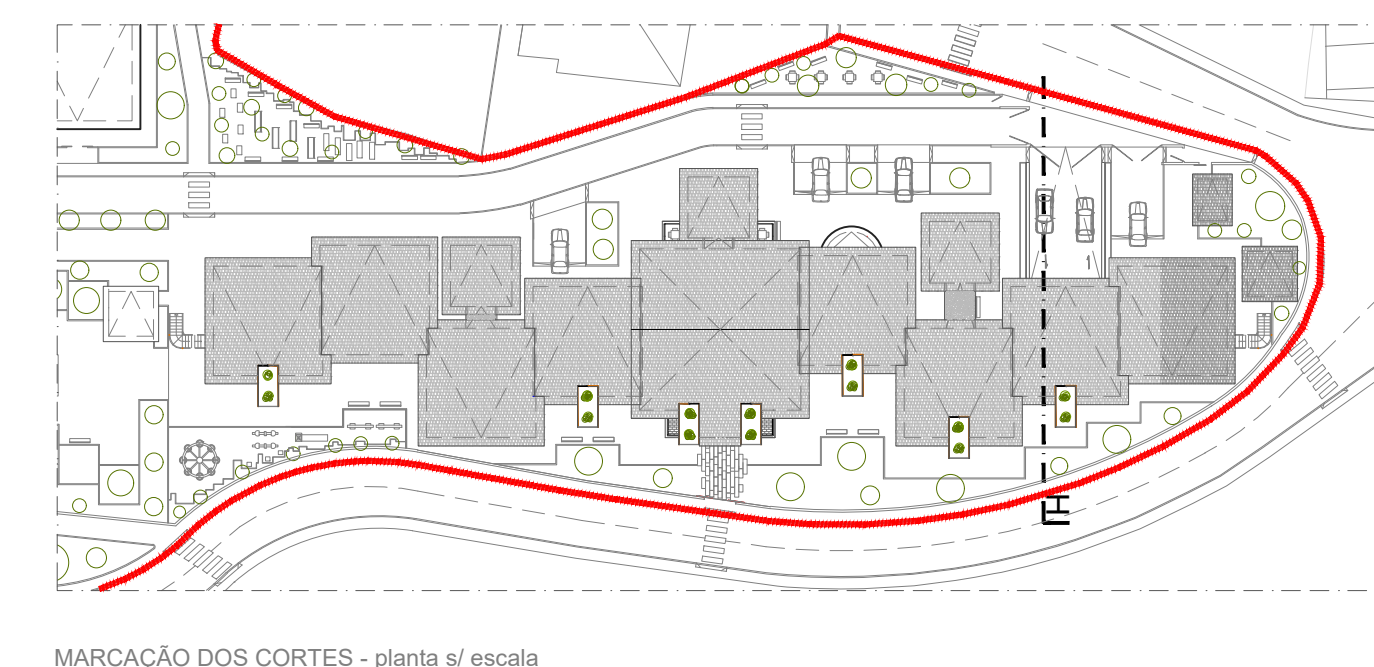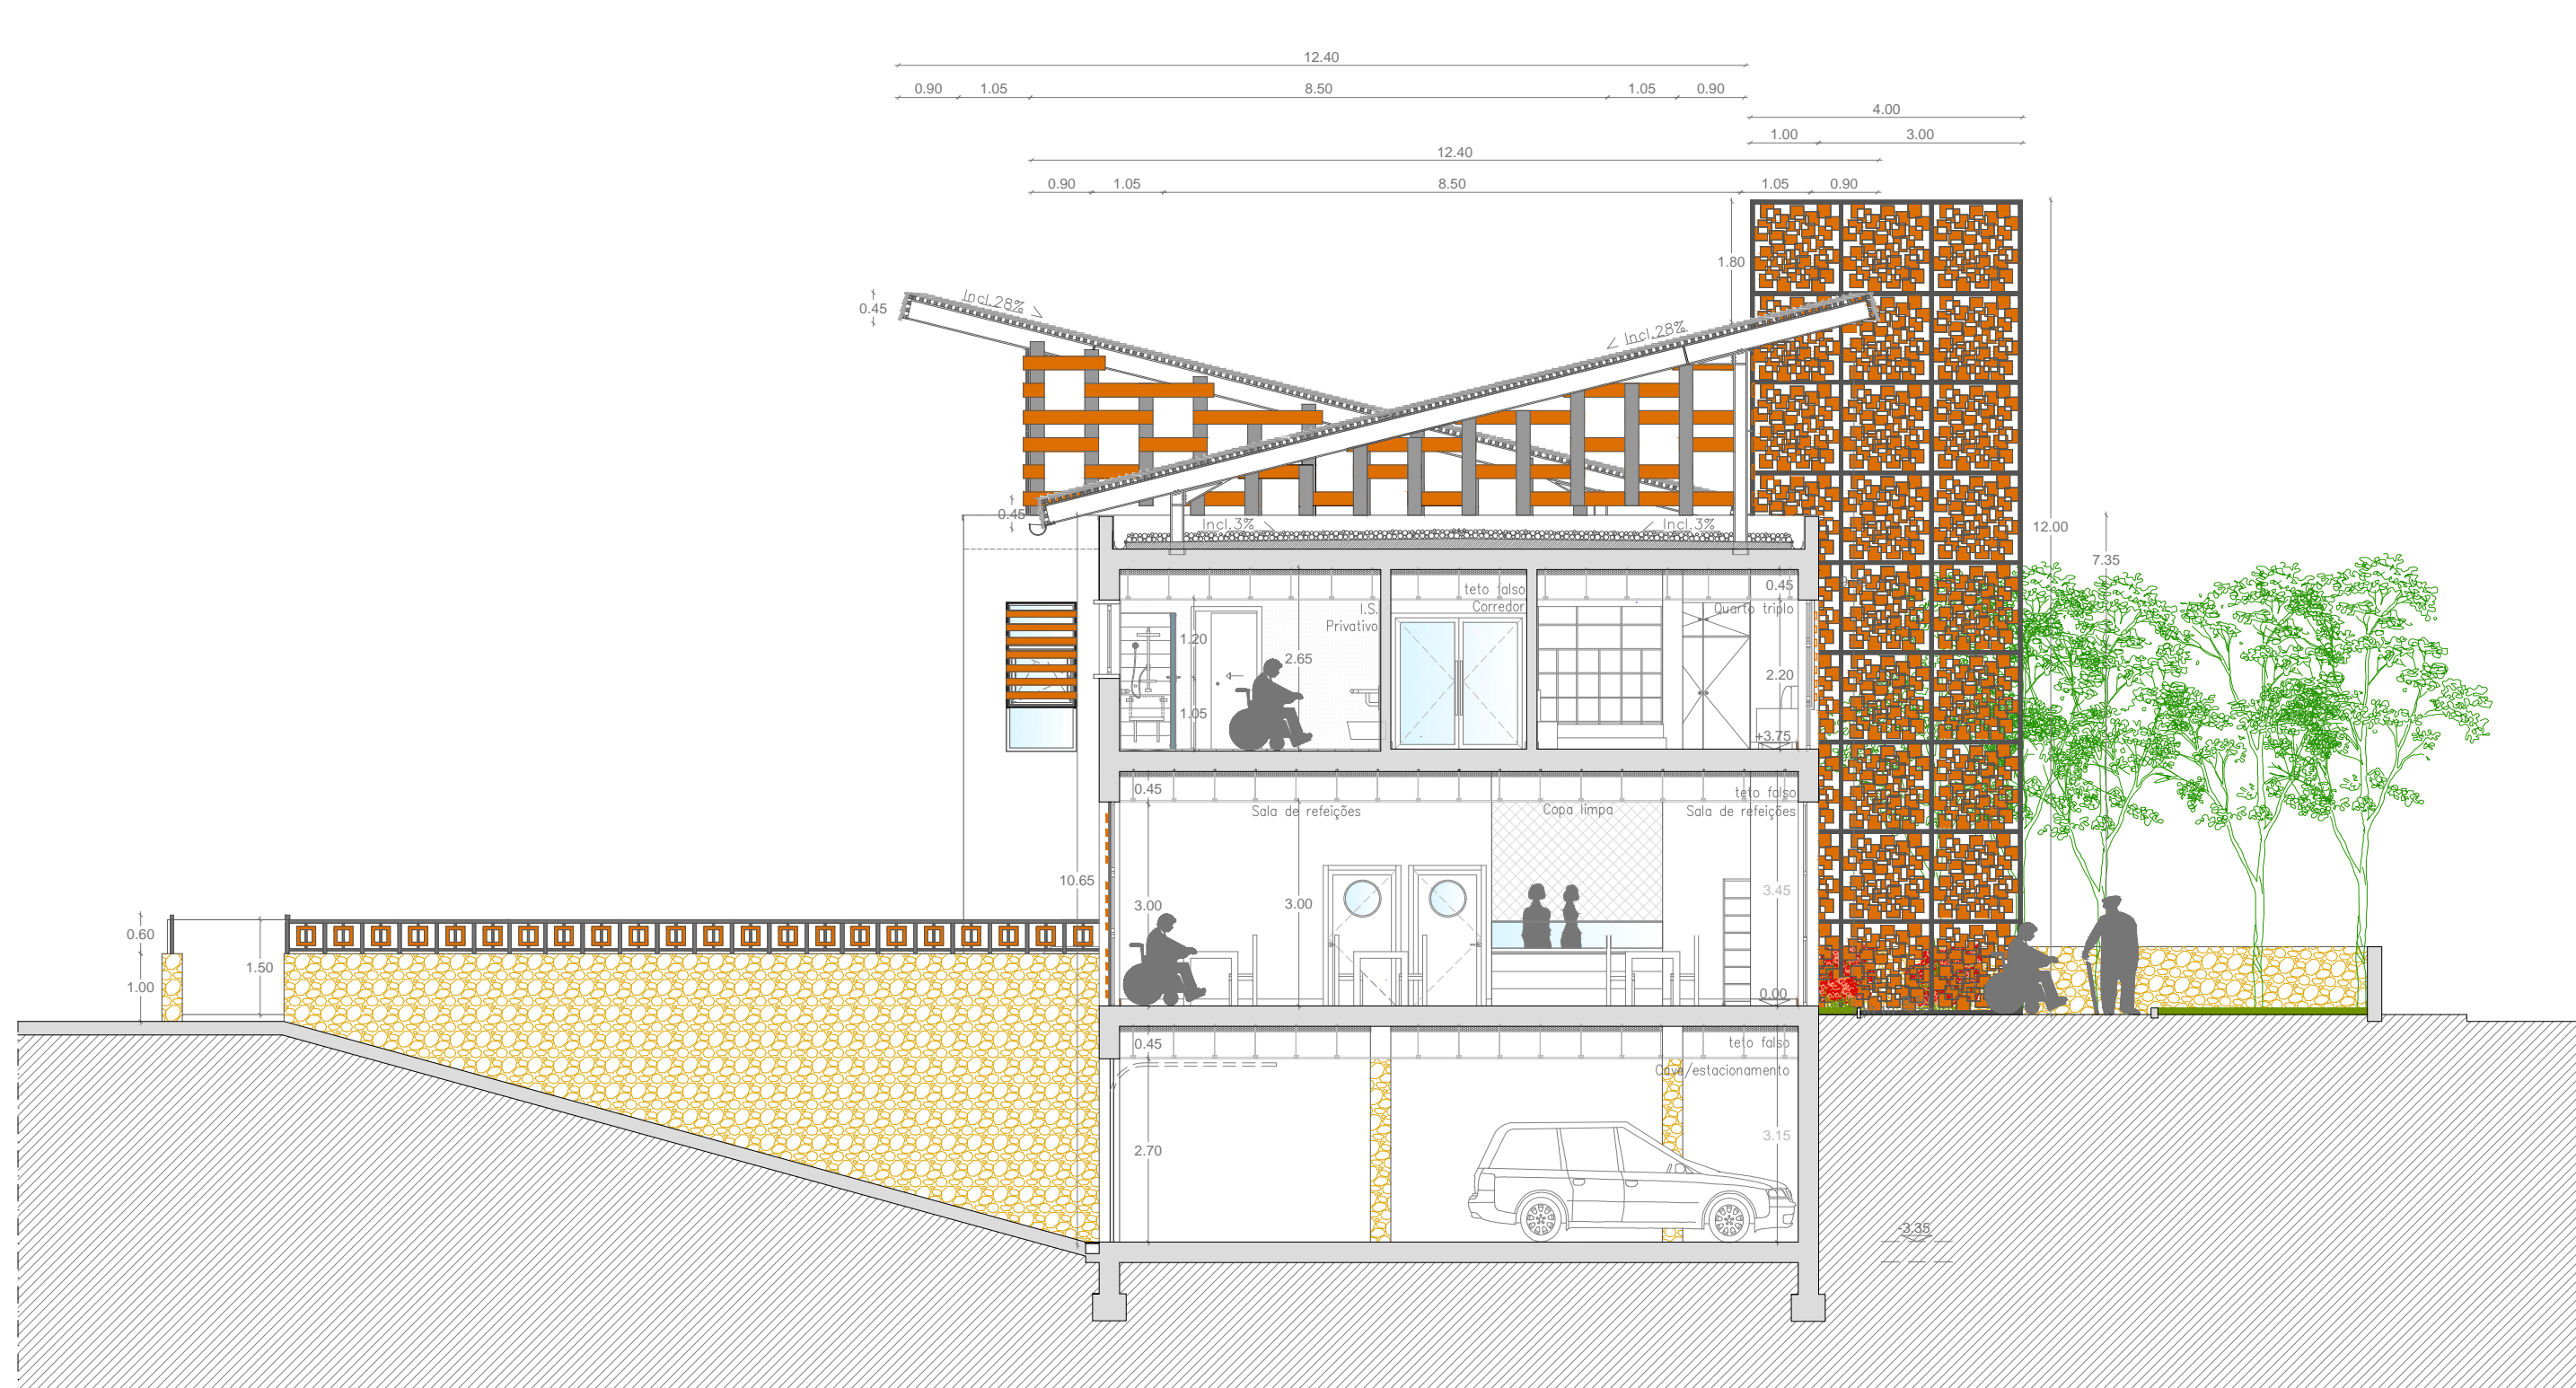

MARCAÇÃO DOS cortes - planta 1ª escala

DISERSAÇÃO EM ARQUITETURA NA UNIVERSIDADE DA BEIRA INTERIOR	Especialidade	Centro de Dia e Apoio Doméstico / Residência Geriátrica	
Obra	Área	ARQUITECTURA	
Autores	Disciplina	COORTE H	
Orçella Alves #28131	Data	2º SEMESTRE	
Local	Rua do Vale #11 Aldeias do Barroco - BOTICAS	Escala	1:1000 1:1000 1:1000
			20

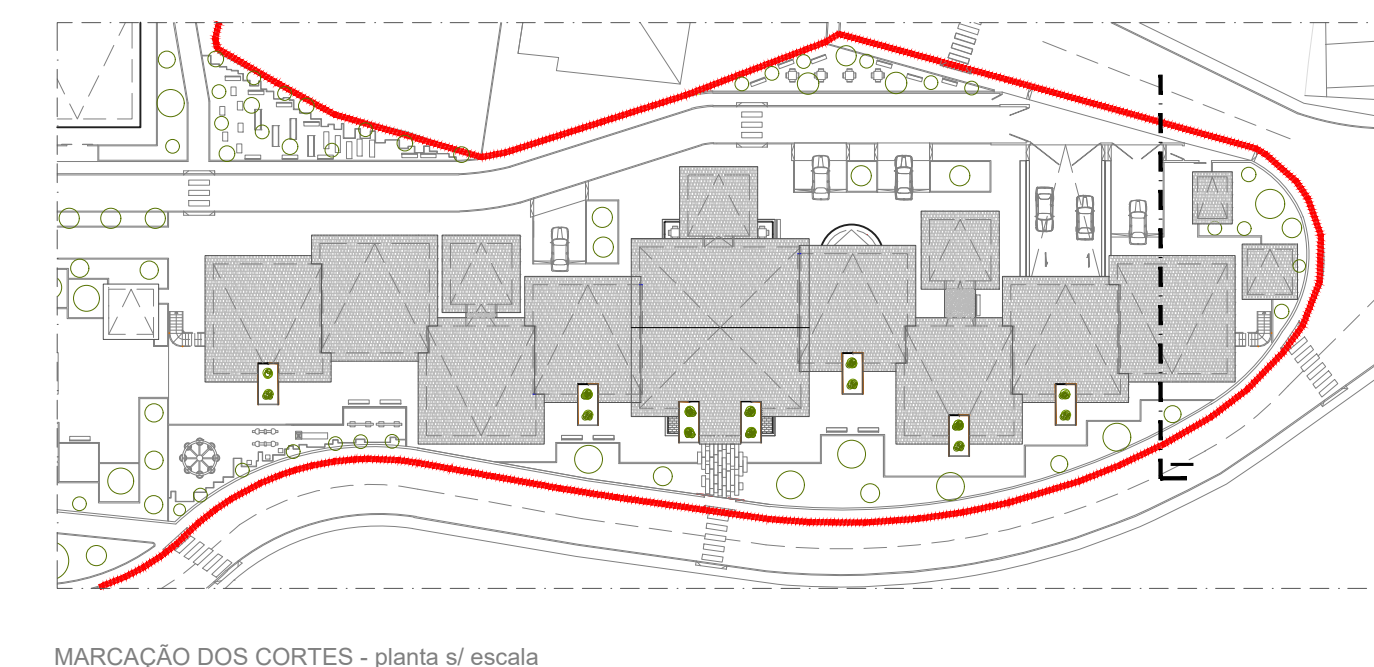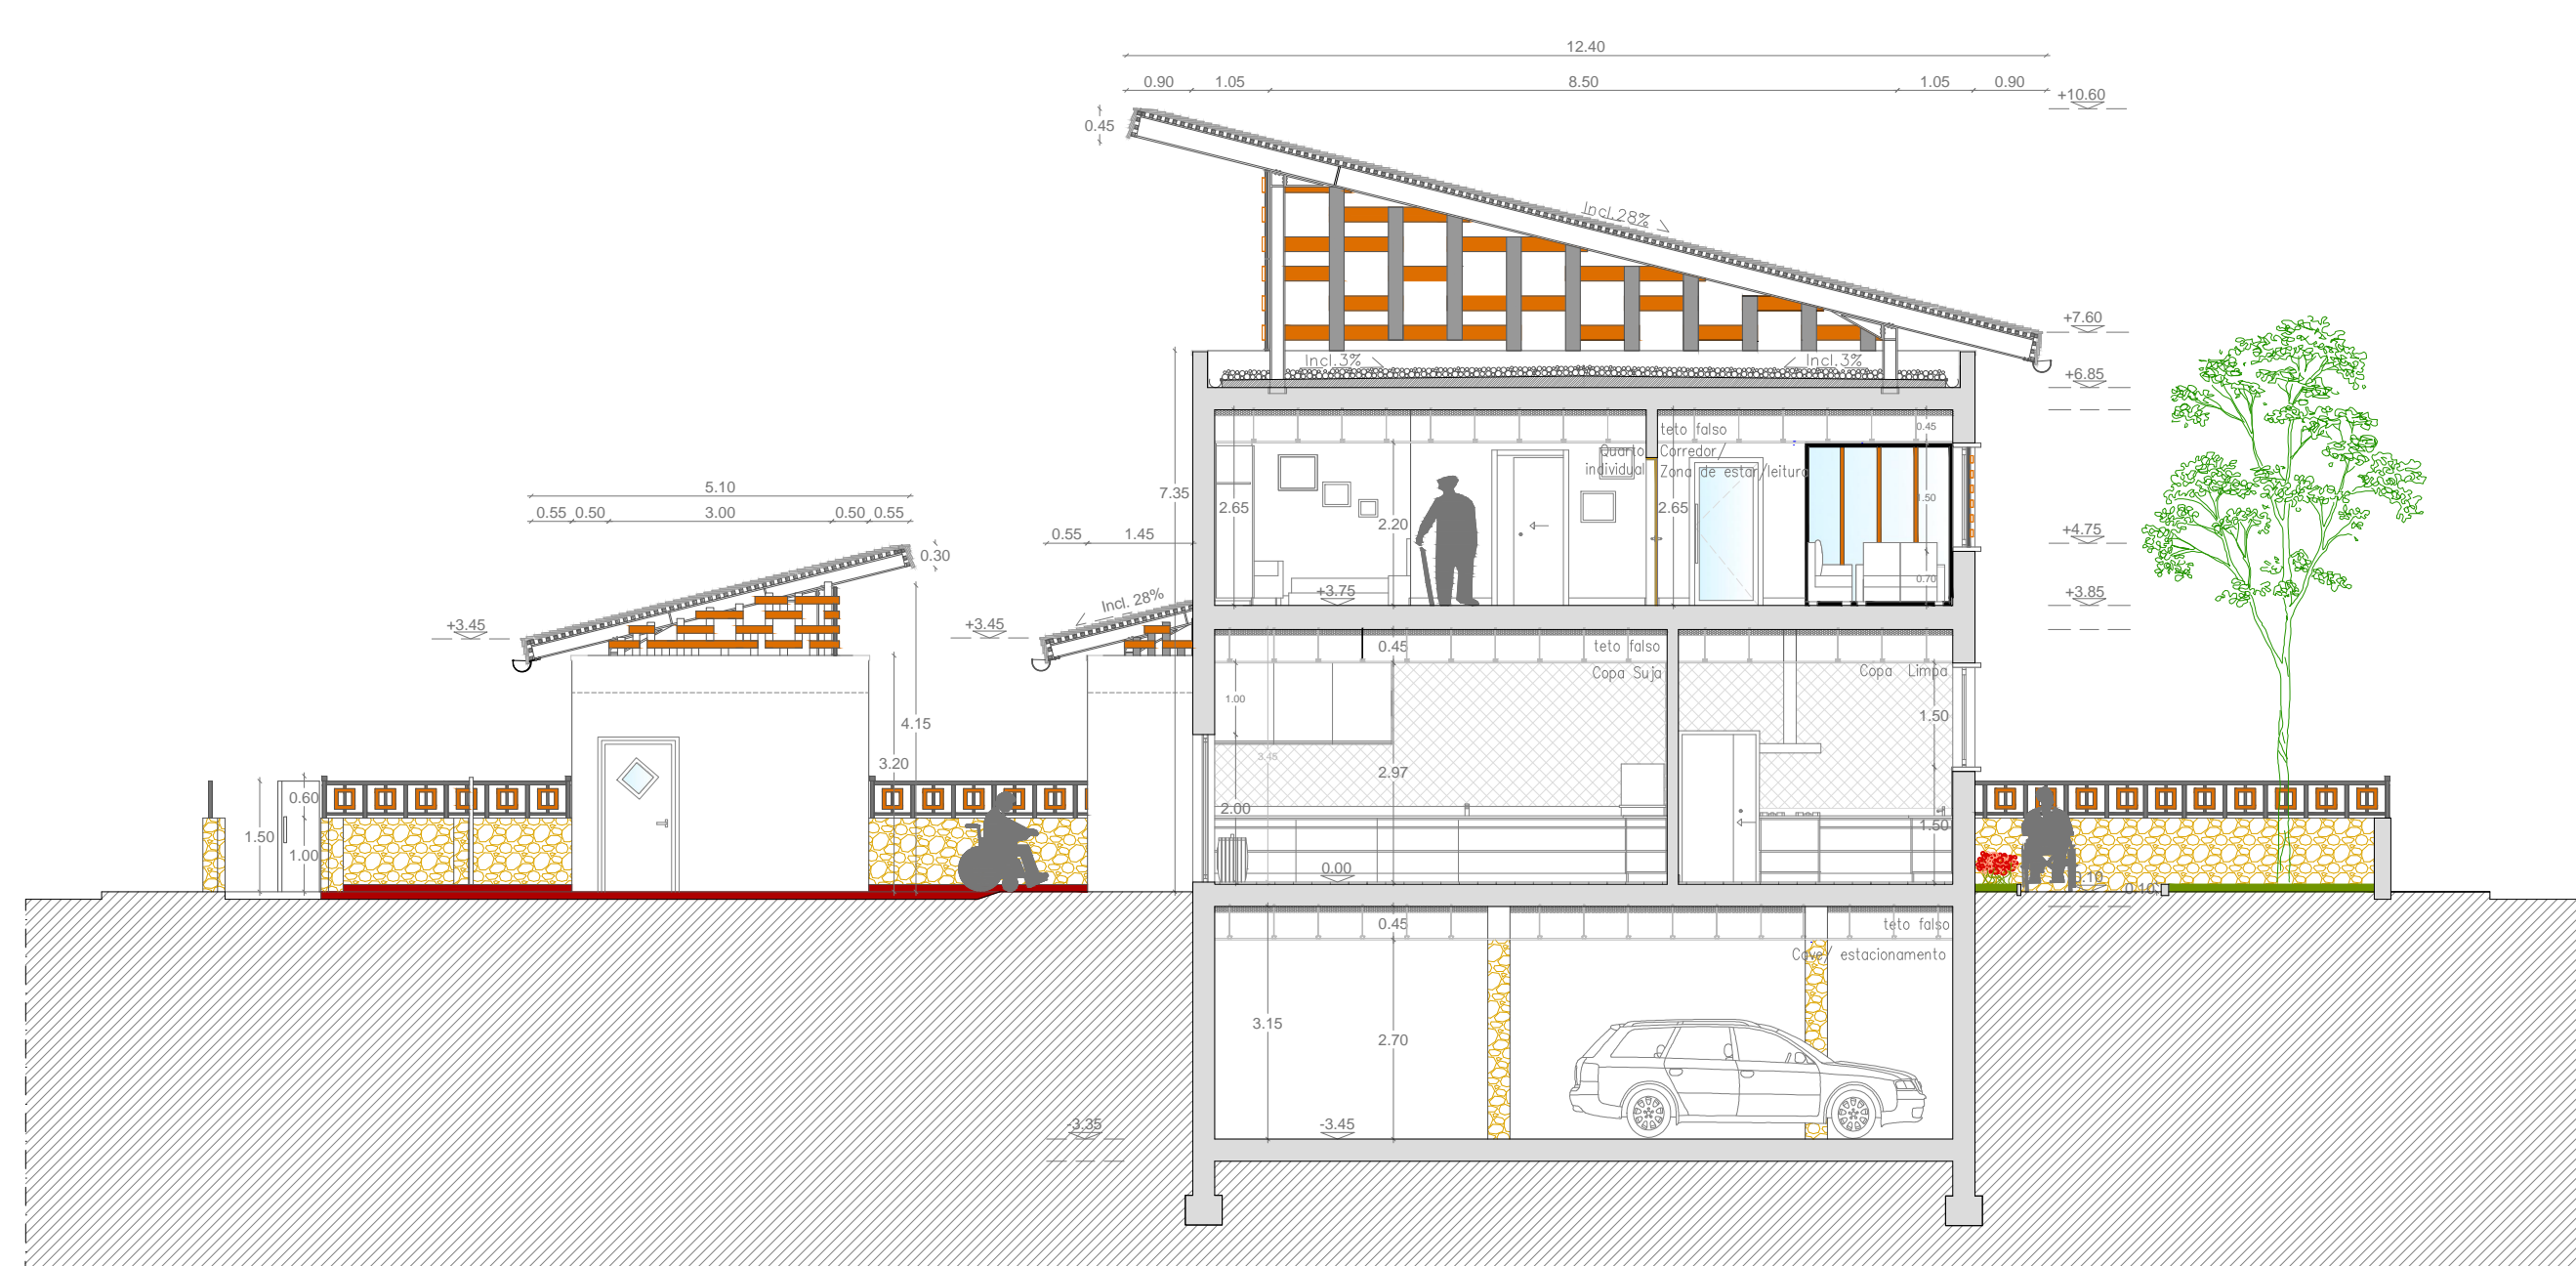

MARCAÇÃO DOS cortes - planta 1ª escala

DISERSAÇÃO EM ARQUITETURA NA UNIVERSIDADE DA BEIRA INTERIOR	Especialidade	Centro de Dia e Apoio Doméstico / Residência Geriátrica	
Obra	Área	ARQUITECTURA	
Autores	Disciplina	COORTE I	
Orçella Alves #28131	Data	2º SEMESTRE	
Local	Rua do Vale #11 Aldeias do Barroco - BOTICAS	Escala	1:1000 1:1000 1:1000
			21