






PLANTA COTA 924 E1/200

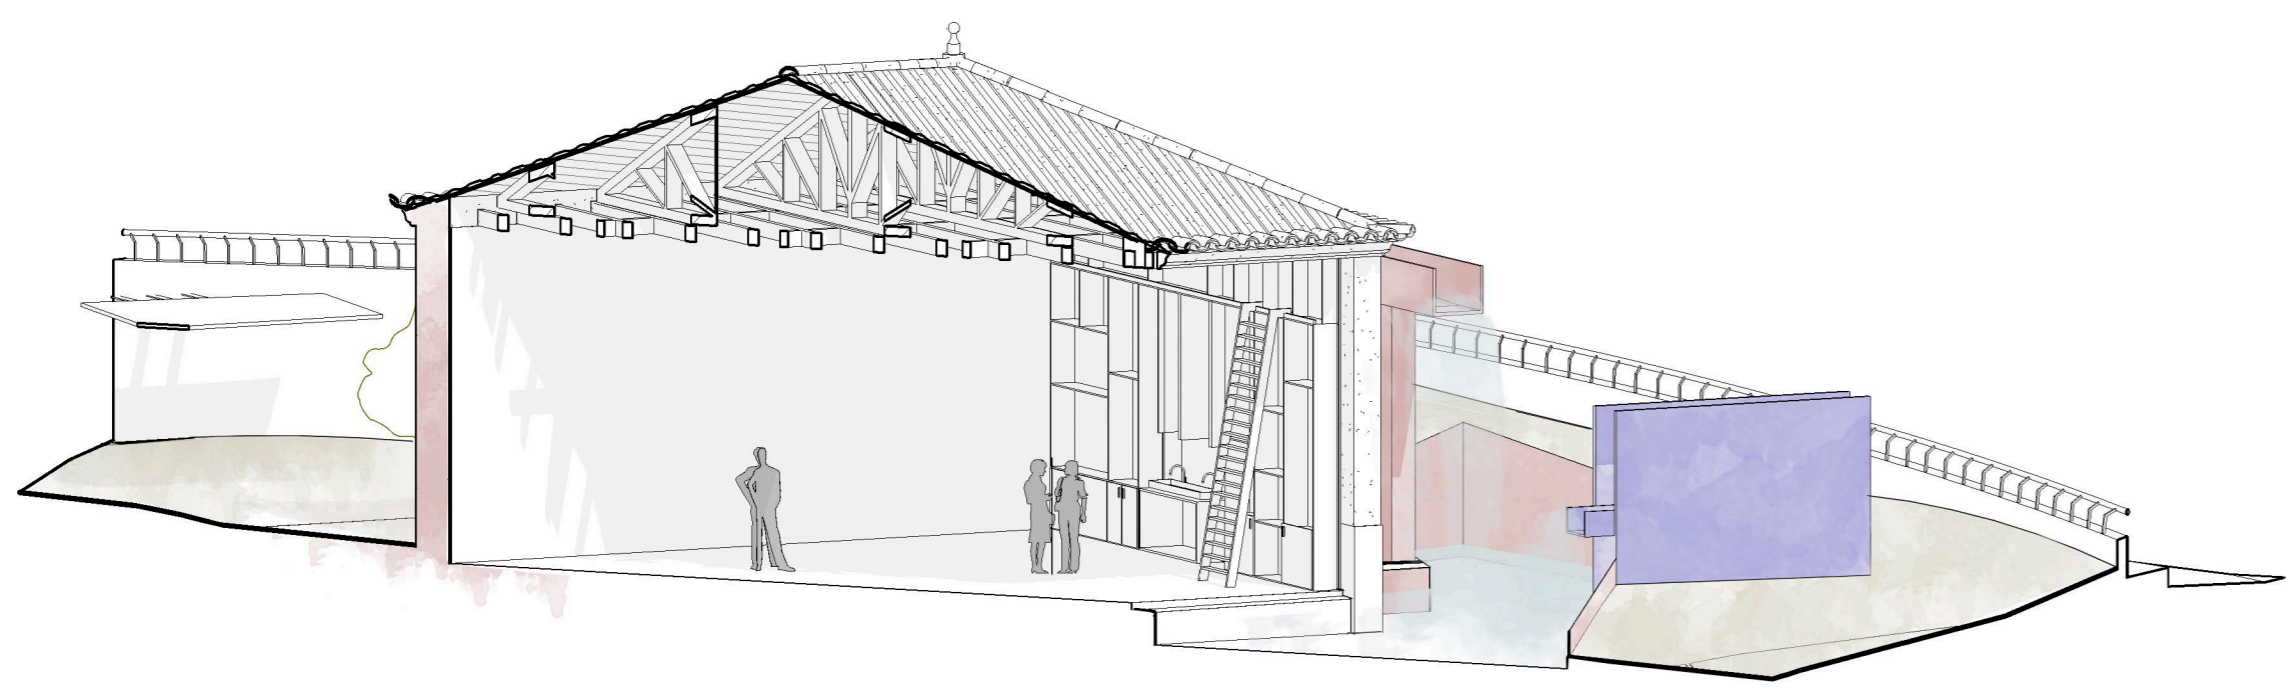

AXONOMETRIA EM CORTE NA ZONA DE TRABALHO

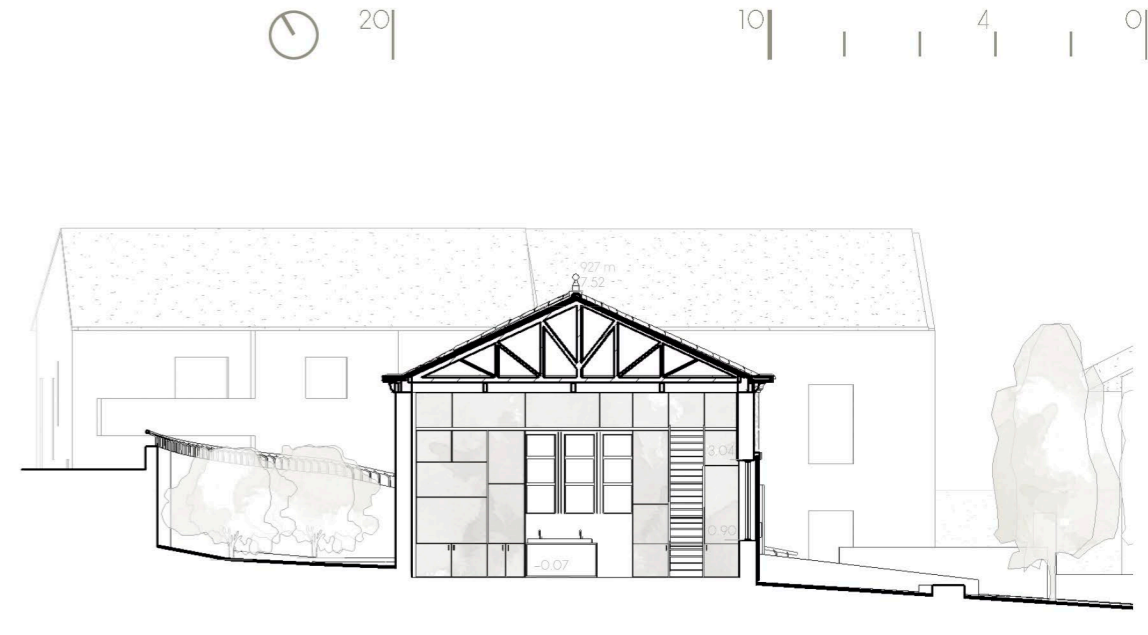

CORTE IV (ZONA DE TRABALHO) E1/200

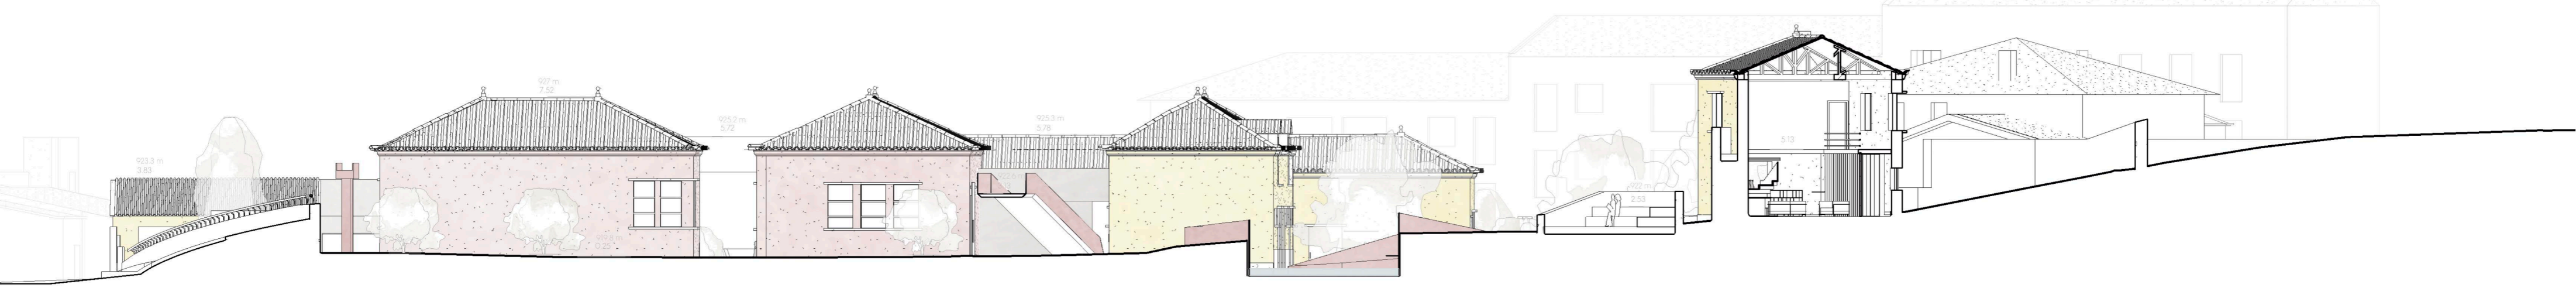

CORTE V E1/200

CENTRO CULTURAL DA GUARDA  
DISERTAÇÃO DE PROJECTO UBI 2019/2020

JOÃO MIGUEL APARÍCIO

PLANTA COTA 924  
CORTE V  
AXONOMETRIA DO ESPAÇO DE TRABALHO COM MÓVEL  
8/15