


CORTE B|B' ESCALA 1:100

- TELHA CANUDO
- BARROTE DE MADEIRA 0.25m x 0.15m
- ISOLAMENTO TERMICO 0.03m
- REVESTIMENTO DE MADEIRA 0.02m
- RIPADO DE MADEIRA | SUPORTE TELHA 0.07m x 0.07m

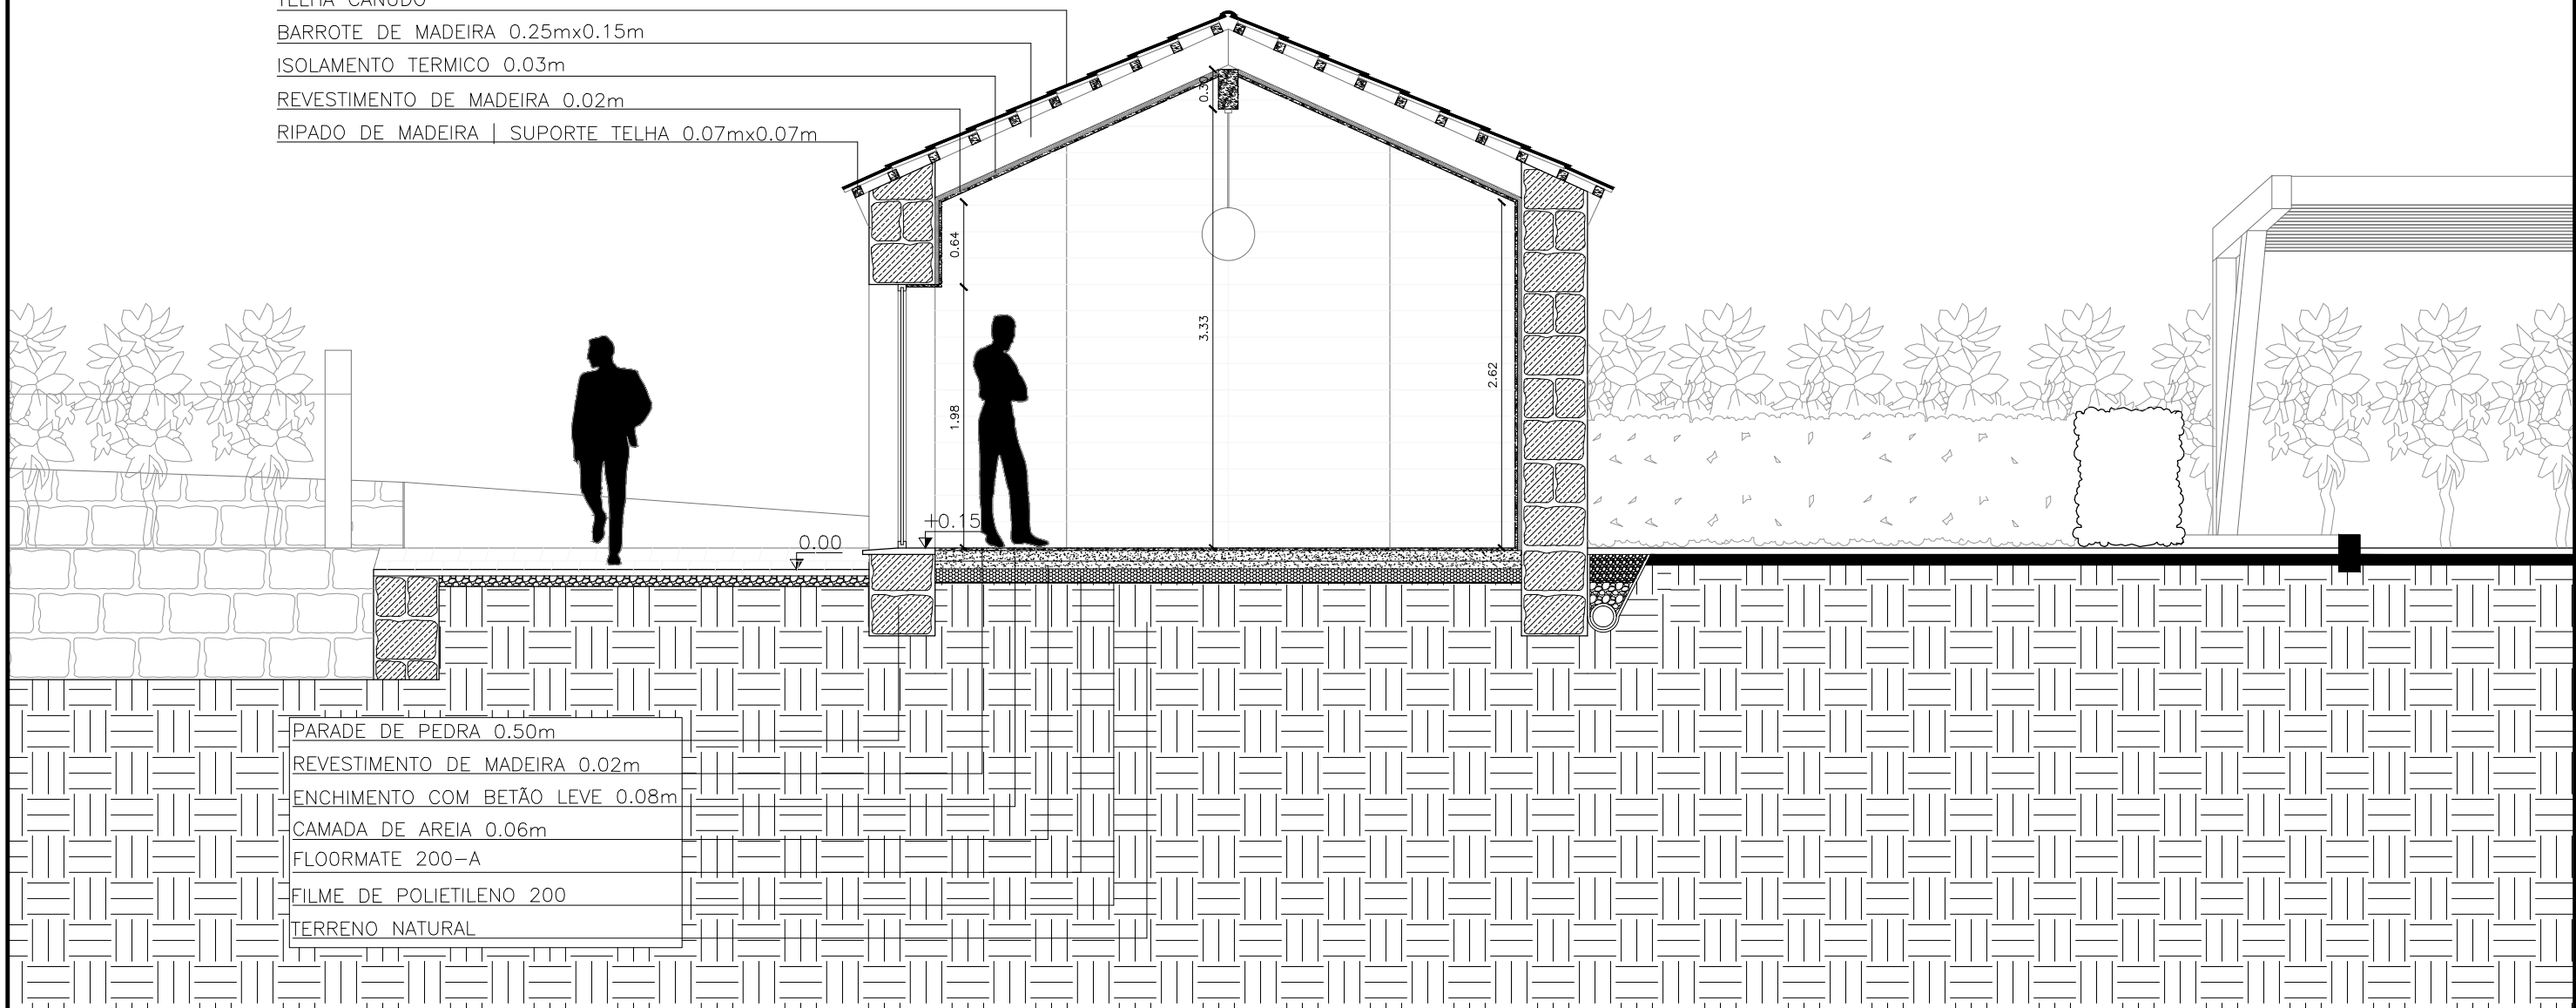

- PARADE DE PEDRA 0.50m
- REVESTIMENTO DE MADEIRA 0.02m
- ENCHIMENTO COM BETÃO LEVE 0.08m
- CAMADA DE AREIA 0.06m
- FLOORMATE 200-A
- FILME DE POLIETILENO 200
- TERRENO NATURAL

CORTE B|B' ESCALA 1:50

LEGENDA DE MATERIAIS:

- [Symbol] PEDRA
- [Symbol] BETÃO
- [Symbol] TIJOLO 15cm
- [Symbol] TIJOLO 11cm
- [Symbol] MADEIRA
- [Symbol] POLIESTIRENO EXTRUDIDO
- [Symbol] CAMADA DE AREIA 0.06cm
- [Symbol] FLOORMATE 200
- [Symbol] TERRENO NATURAL

Proposta de Arquitectura | Turismo em Espaço Rural - Vale do Côa como Rota do Agroturismo

Universidade da Beira Interior Departamento de Engenharia Civil e Arquitectura			Designação:	CORTE B B'	25/30
Dissertação de Mestrado de Arquitectura			Escala:	1:50	
Orientado: Luciano Figueiredo_24792	Orientador: Prof. Doutor José da Silva Neves Dias	Outubro 2015			