



PDR. 01 (CORTE C09)

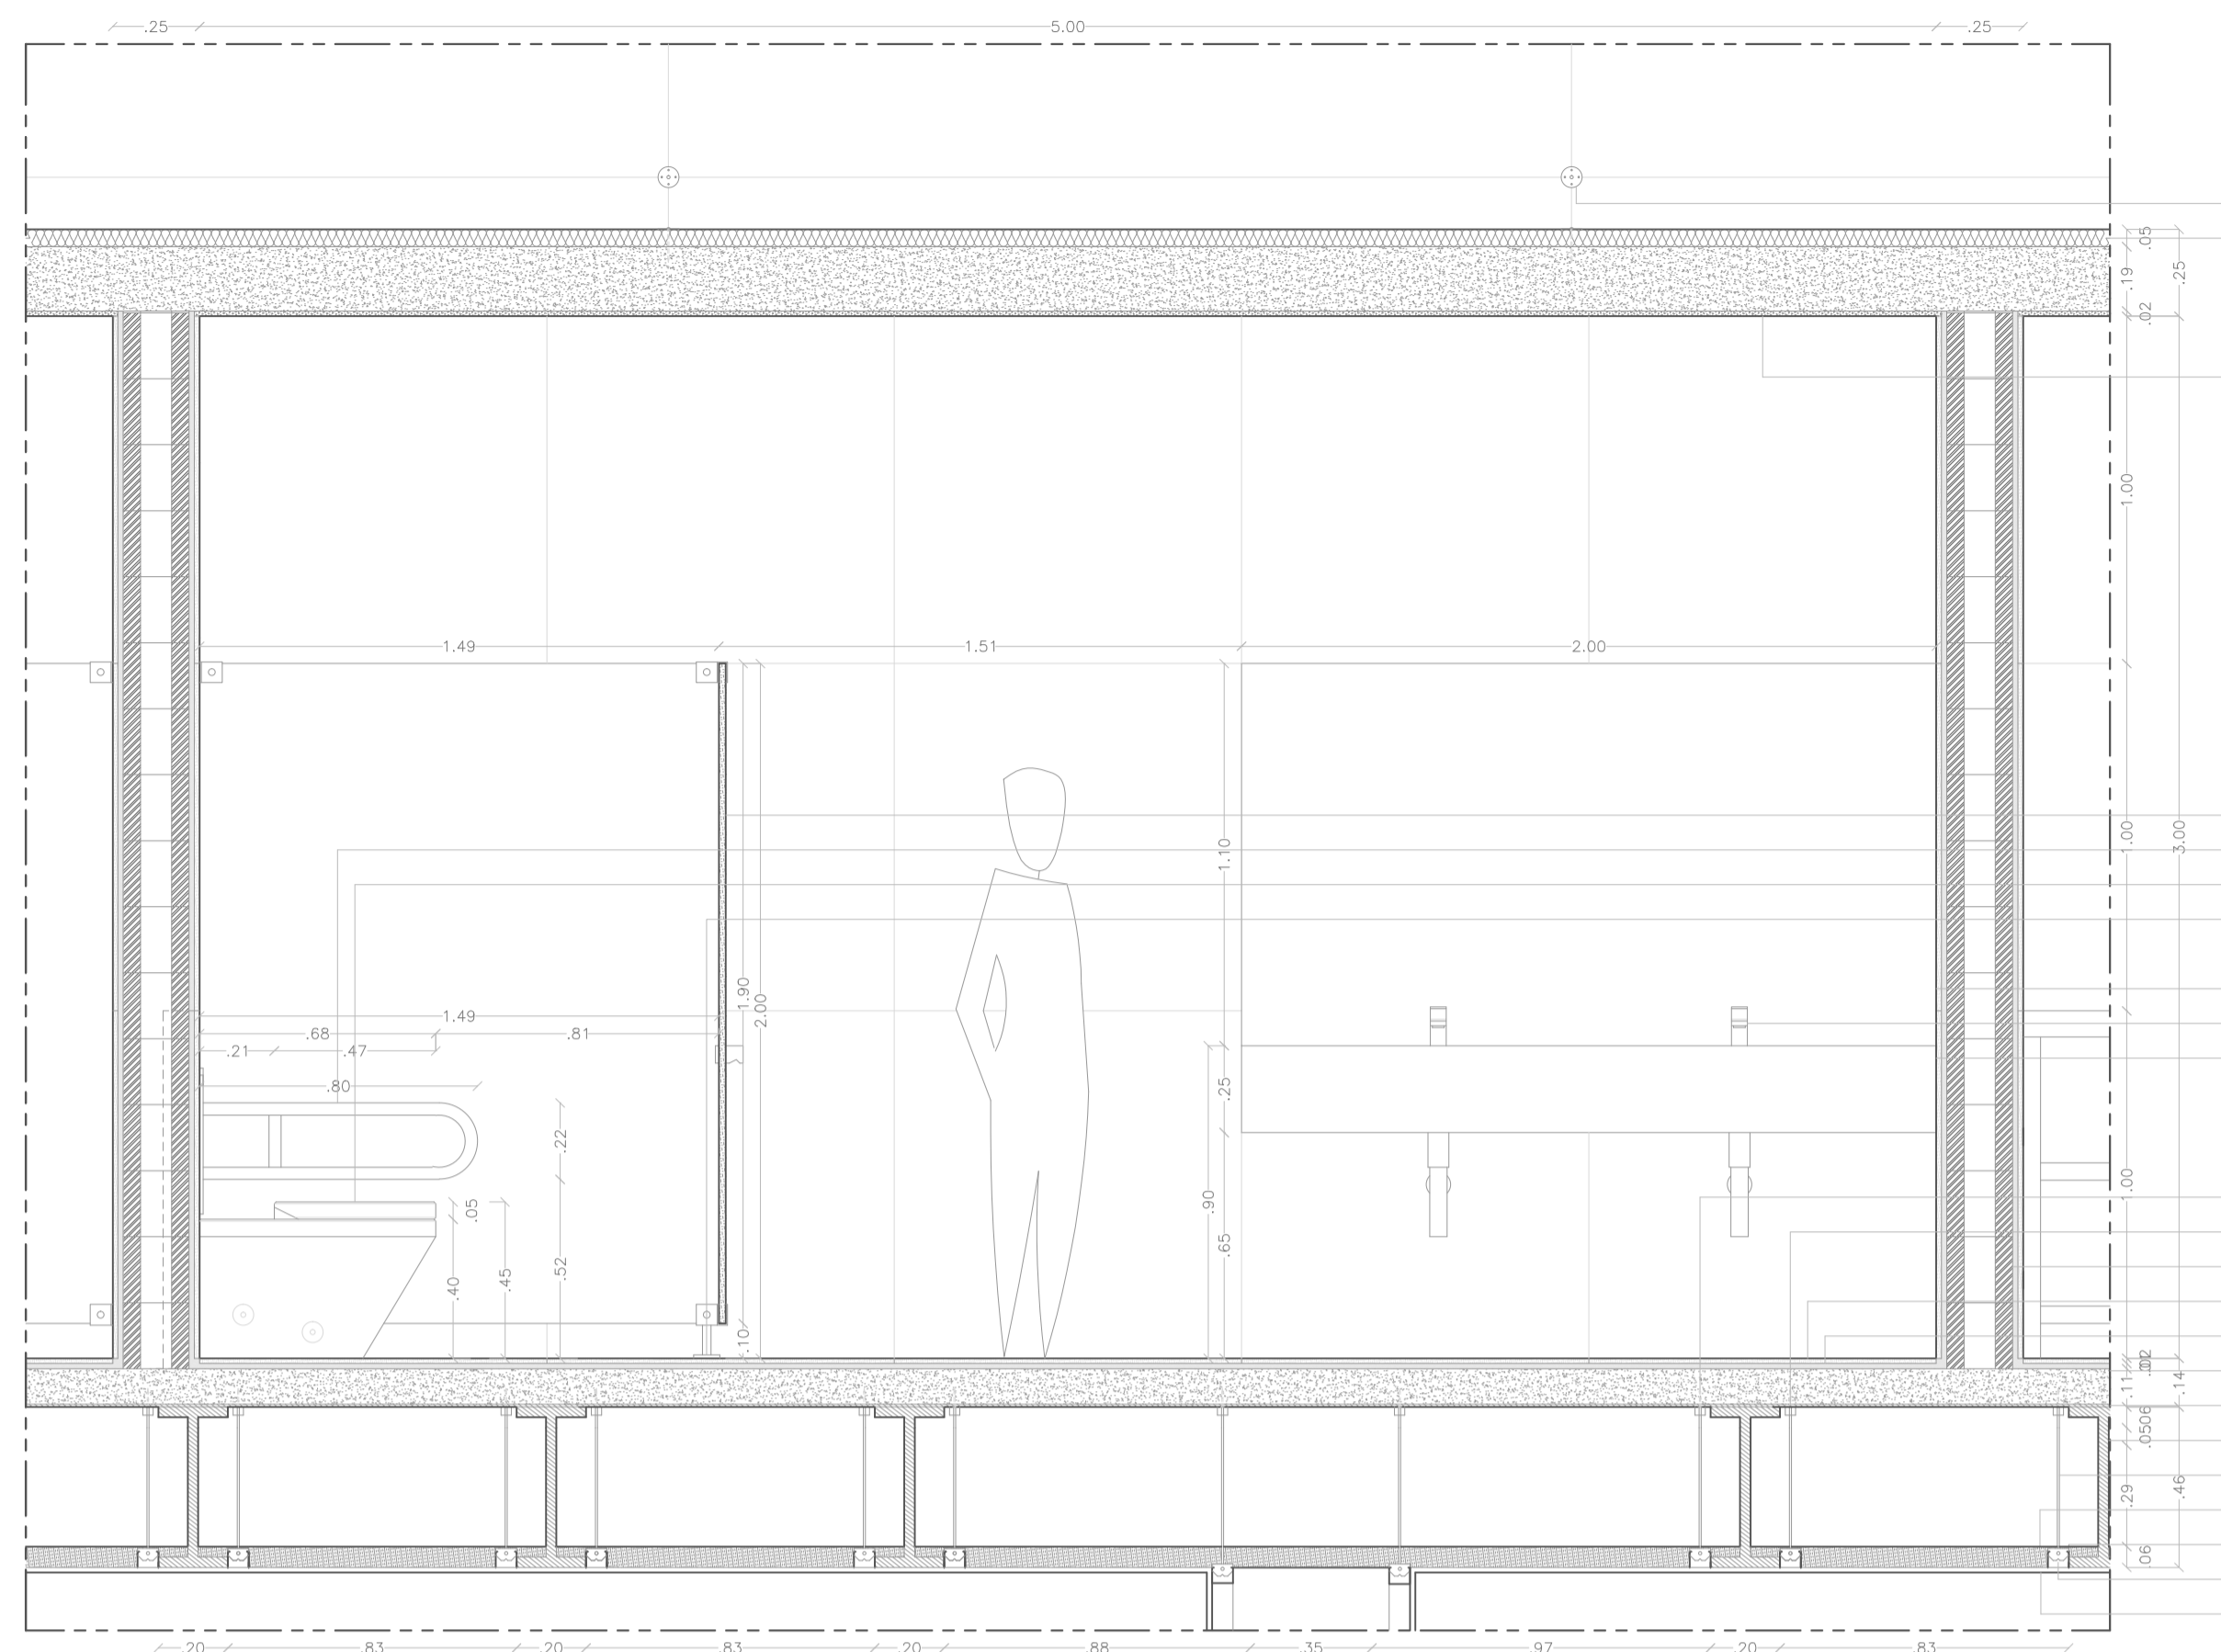


- BUCHA PLÁSTICA
- ISOLAMENTO TÉRMICO POLIESTIRENO EXTRUDIDO TIPO WALLMATE DE-A ESP. 50MM
- MASSA ESTUQUE ESP. 20MM + PINTURA CN VINYLGLAN PERFECT GREY
- PANEL TORNELAMADO ESP. 30MM C/ ACABAMENTO SUPERFRONT ABRASION PROOF 0905
- BARRA AÇO INOXIDÁVEL C/ ACABAMENTO ACETINADO 0,30MM
- SANTA JETS 610 SISTEMA A VÁRCIO
- SUORTE AÇO INOXIDÁVEL C/ ACABAMENTO ACETINADO
- PANEL VIDRO TEMPERADO ESPALHADO 2000X1100MM
- TORNEIRA SANITÁRIA SELECT
- LAVATÓRIO ESCULPIDO EM MARMÓRE GRIS PULPIS
- BUCHA
- OMEGA AÇO GALVANIZADO
- BLOCO CERÂMICO ESP. 190MM
- PEÇA CERÂMICA MARIJES LINEA LOUNGE PARTY 100X100MM
- ARGAMASSA DE FIXAÇÃO 15MM
- LAME BETÃO ARMADO 110MM
- CHAPA COLASERVANTE AÇO/CORBON PERFIL ALACO ALIS
- PERFIL I AÇO APARTIR DE 3 LAMINAS SOLDADAS ESP. 20MM
- VÁRCIO ROSCADO Ø. 8MM
- PANEL ACÓSTICO COMPACTO DE LÁ MINERAL ULTRACÓSTICO P ESP. 60MM
- PROF. AÇO GALVANIZADO
- PERFIL AÇO GALVANIZADO 45X60MM
- PLACA DE GESSO TIPO D (ALTA DUREZA) ESP. 15MM

PDR. 03 (SAPATA)

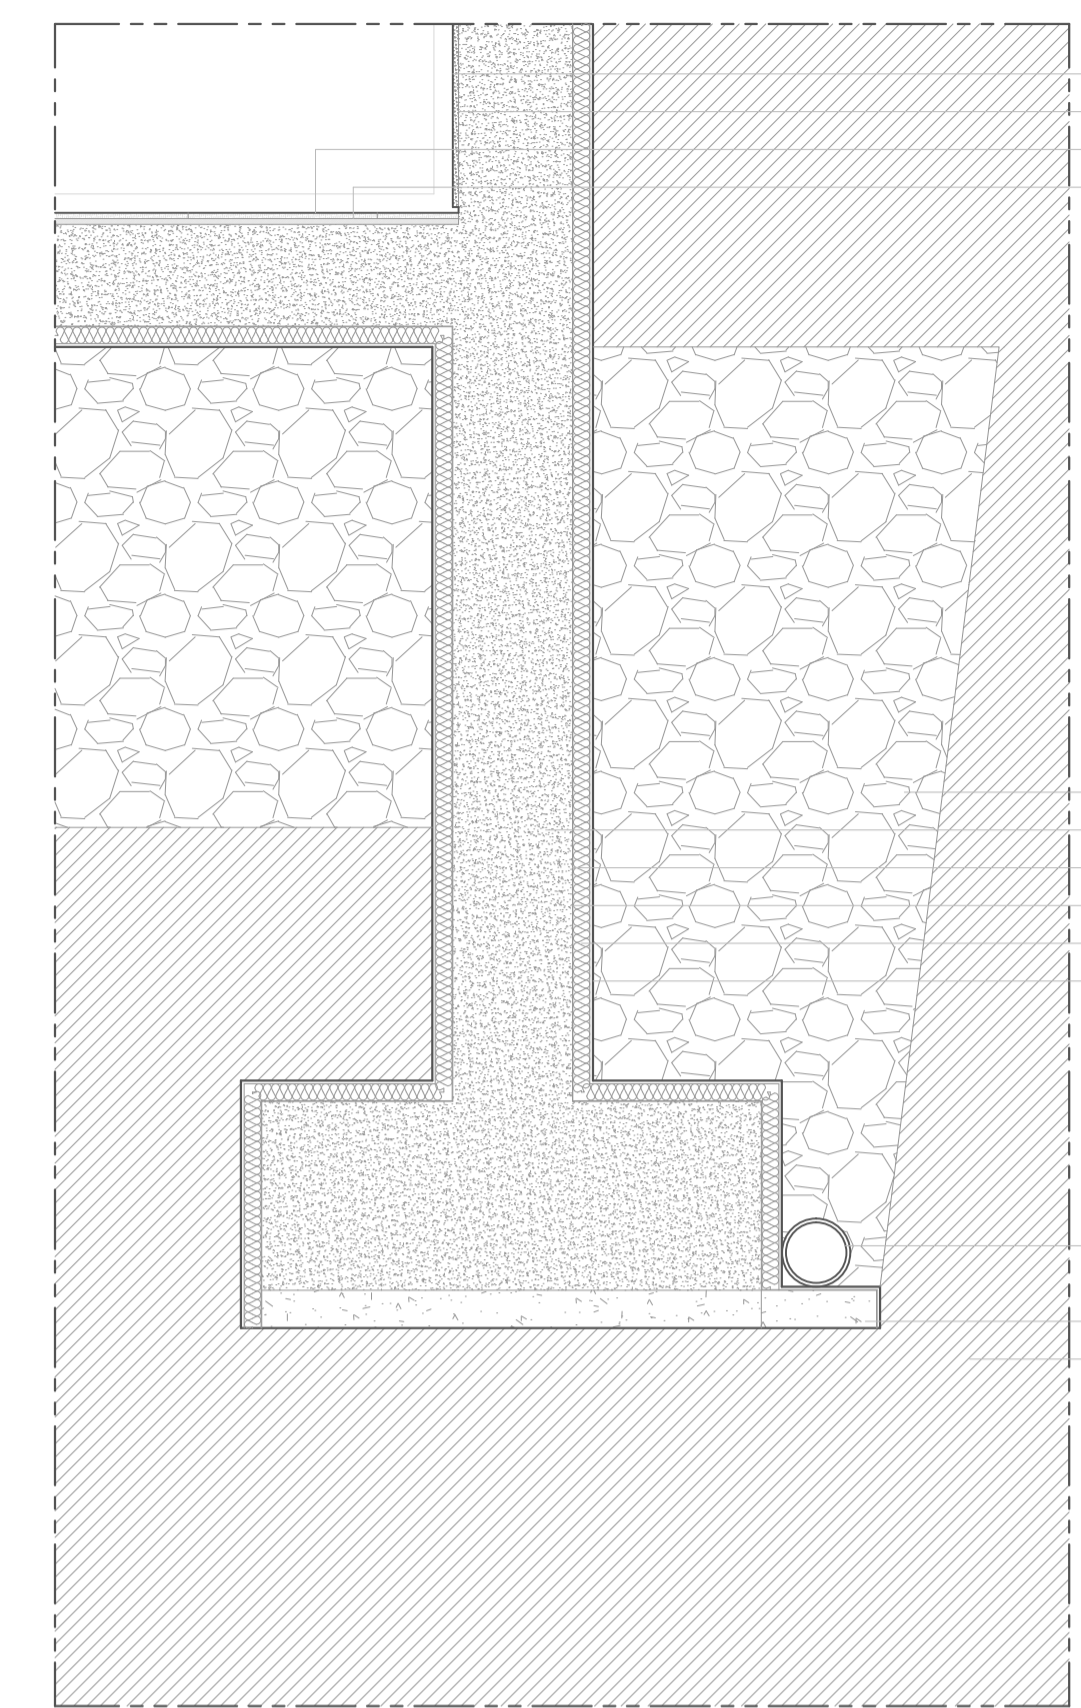

- ACABAMENTO PINTURA BRANCA
- MASSA ESTUQUE 15MM
- PEÇA CERÂMICA 100X100MM
- ARGAMASSA DE FIXAÇÃO 15MM
- ENCOCIMENTO PEÇA Ø 80MM
- BETÃO ARMADO
- PINTURA COM EMULSÃO BETUMINOSA
- CANALIZ. SIMPLES TELA ASFÁLTICA 1,5MM
- ISOLAMENTO TÉRMICO POLIESTIRENO EXTRUDIDO 40MM
- TELA DRENANTE FIBRADA COM GEOTÊXTEL 8MM
- DREN. PVC
- BETÃO LIMPEZA 100MM
- TERRA NATURAL

PDR. 02 (PLANTA 6 - PISO 5)

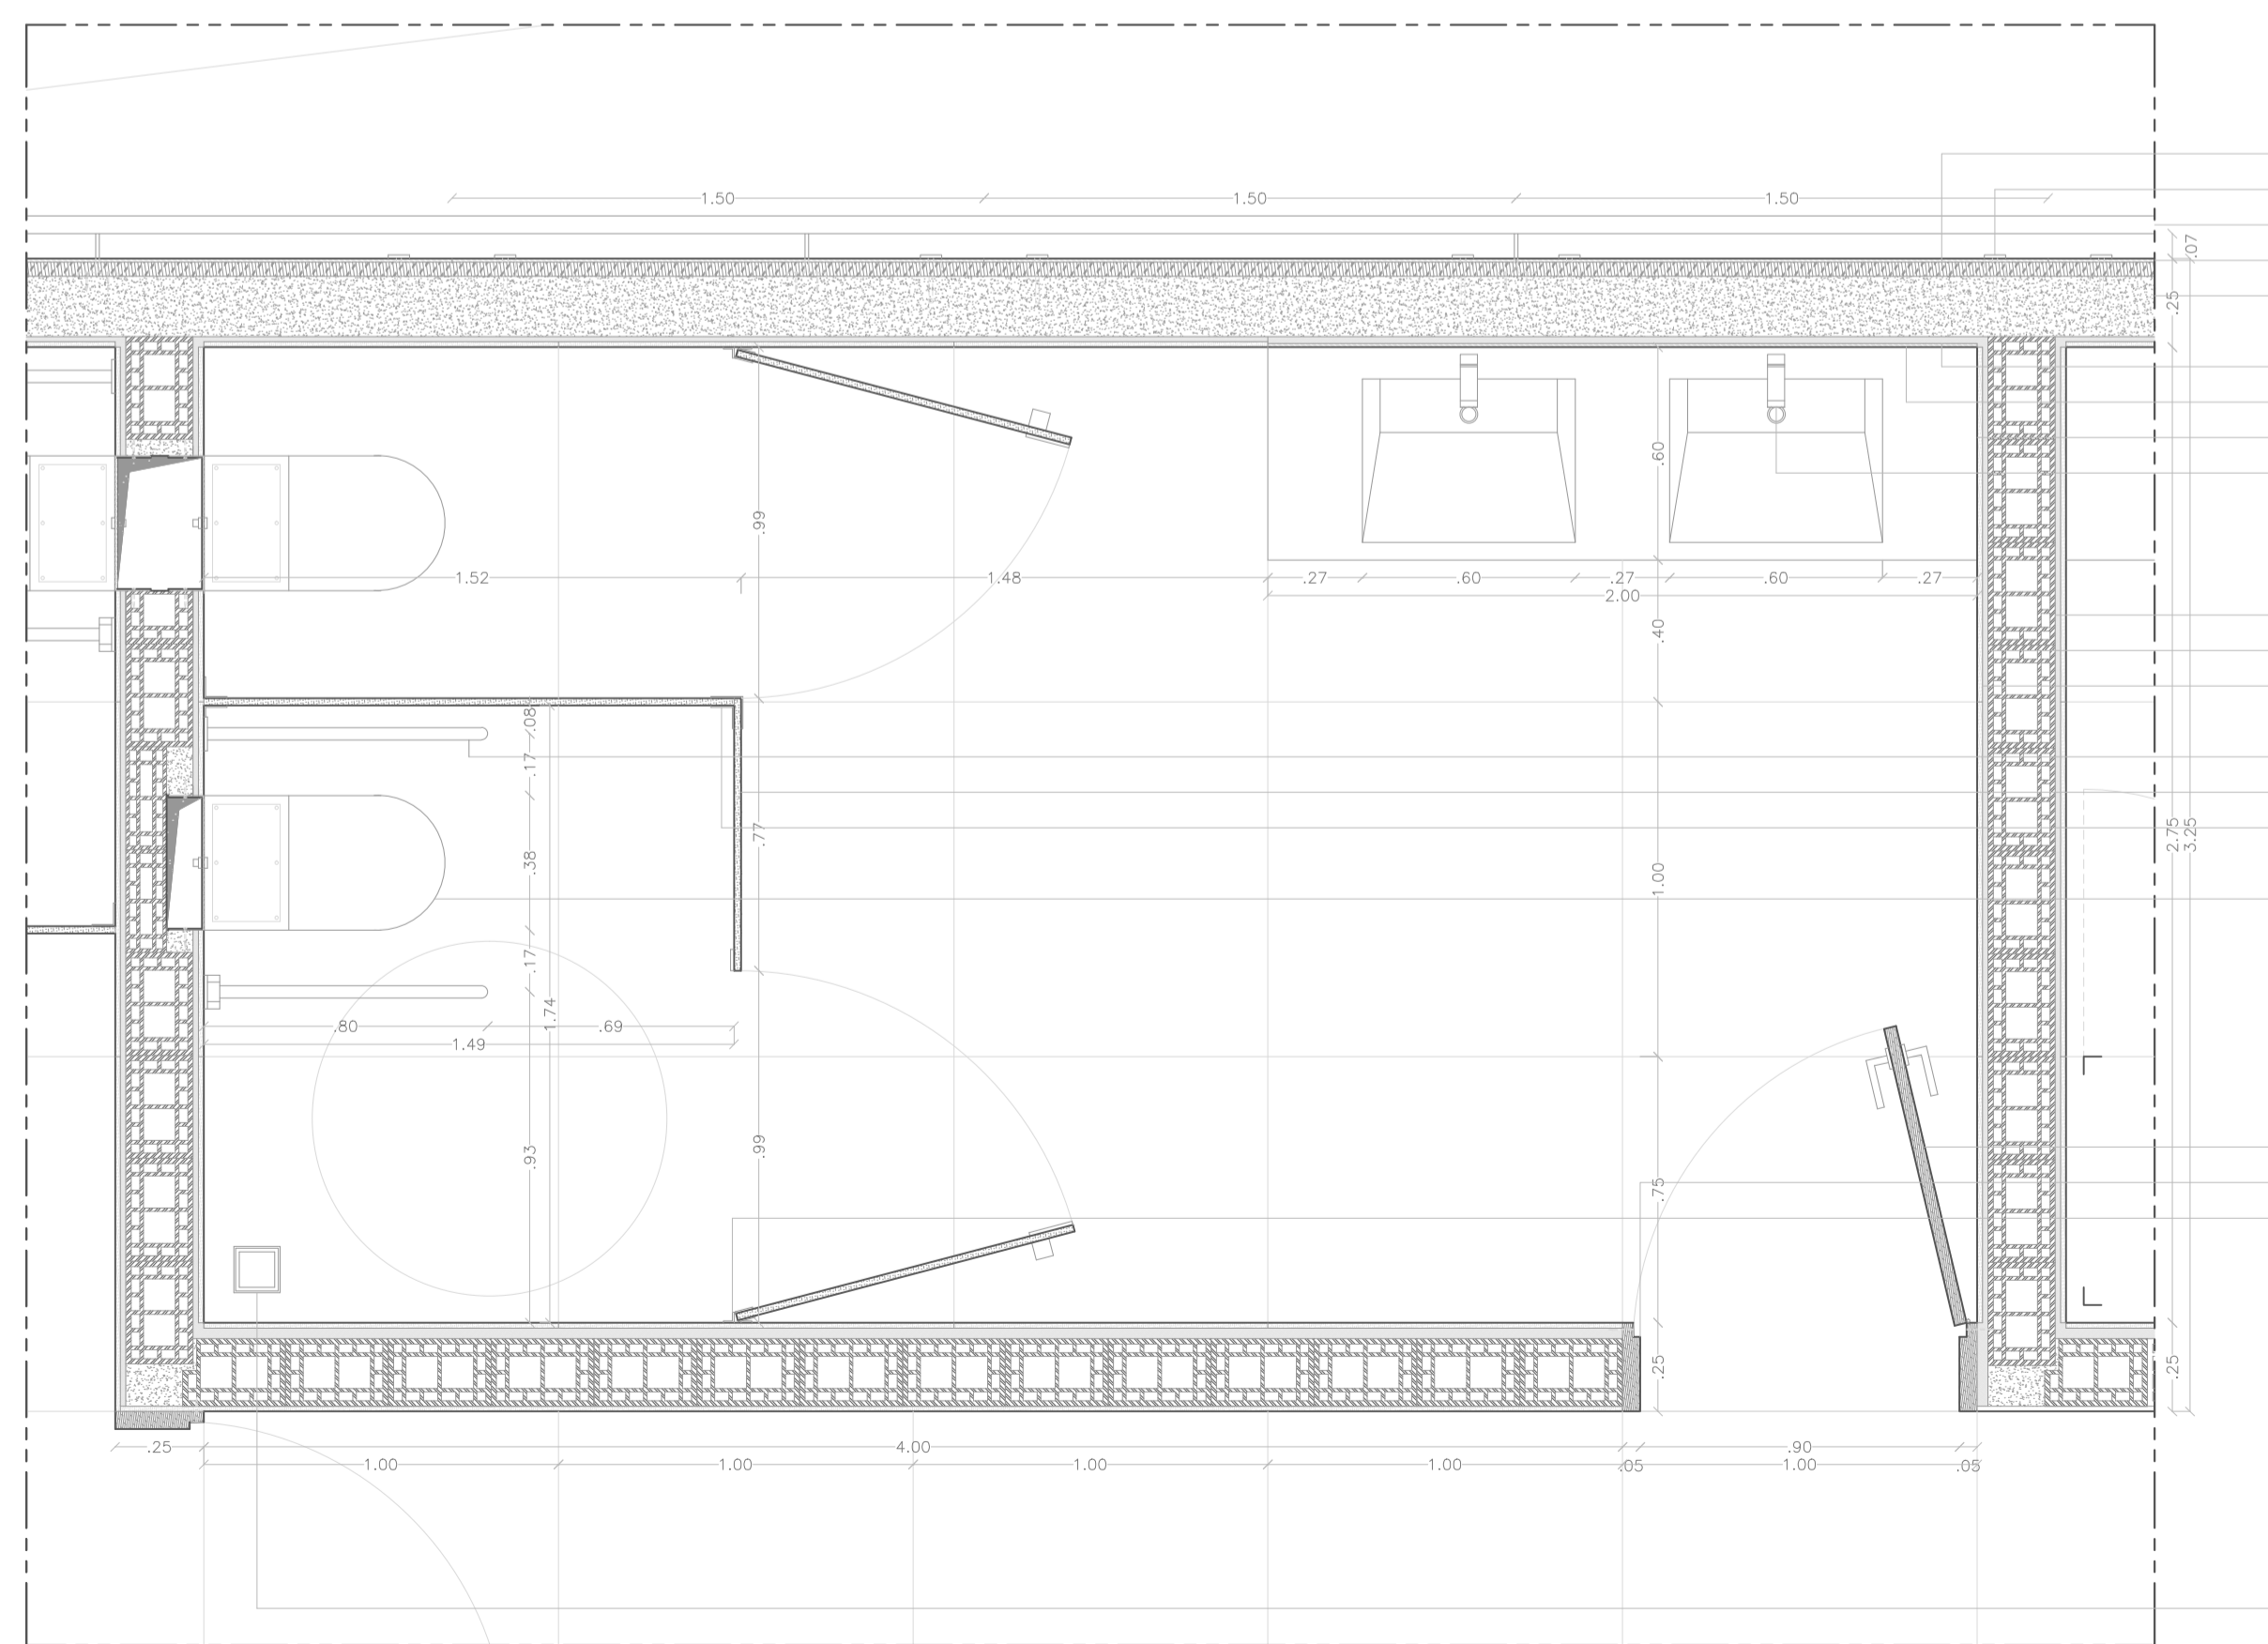

- PANEL ACOLOCAMENTO CORTIÇA EXPANSA ESP. 40MM
- SUORTE PARA VIDRO EM AÇO INOXIDÁVEL
- GUARDA AÇO INOXIDÁVEL
- PANEL VIDRO TEMPERADO ESP. 15MM
- PAREDE BETÃO ARMADO 170MM
- COLA EPOXIADO CADEOLA
- PANEL VIDRO TEMPERADO ESPALHADO 2000X1100MM
- LAVATÓRIO ESCULPIDO EM MARMÓRE GRIS PULPIS
- TORNEIRA SANITÁRIA SELECT
- BLOCO CERÂMICO ESP. 115-190MM
- ARGAMASSA DE FIXAÇÃO 15MM
- PEÇA CERÂMICA MARIJES LINEA LOUNGE PARTY 100X100MM
- BARRA AÇO INOXIDÁVEL C/ ACABAMENTO ACETINADO 0,30MM
- PANEL TORNELAMADO ESP. 30MM C/ ACABAMENTO SUPERFRONT ABRASION PROOF 0905
- SUORTE AÇO INOXIDÁVEL C/ ACABAMENTO ACETINADO
- SANTA JETS 610 SISTEMA A VÁRCIO
- PORTA MADÇA EM MADEIRA NODULERA LISA ESP. 35MM
- MOLDURA PEÇA ONÇA EM MADEIRA NODULERA
- PIVOT N.20.520 W SYSTEM
- BALD. INOXIDÁVEL ALUMINIO ANODIZADO 100X100MM

- BETÃO DE LIMPEZA
- TERRENO NATURAL
- ESTUQUE
- CERÂMICA
- CIMENTO DE FIXAÇÃO
- BETÃO ARMADO
- ALVENARIA
- AÇO
- CESSO
- HPL (HIGH PRESSURE LAMINATE)
- POLIESTIRENO EXTRUDIDO
- LÁ MINERAL
- CORTIÇA
- MADERA
- VIDRO
- ALUMINIO

PROPOSTA DO MUSEU
PARA A COLEÇÃO BERARDO
A. J. S. M. MARTINS - FUNCHAL, MADEIRA

UNIVERSIDADE DA BEIRA INTERIOR
DISSERTAÇÃO PARA OBTENÇÃO DO GRAU DE MESTRE
ELVIS LOURENÇO SILVA ANÁLIO - N. 5771

OBJETO: PROJETO EXECUÇÃO
INSTALAÇÃO SANITÁRIA (PLANTA / CORTE LONG. / CORTE TRANS.) E PORIM. CONST. SAPATA

ABRIL, 2017

ESCALA 1:20

N

PEÇA:

14-PE