
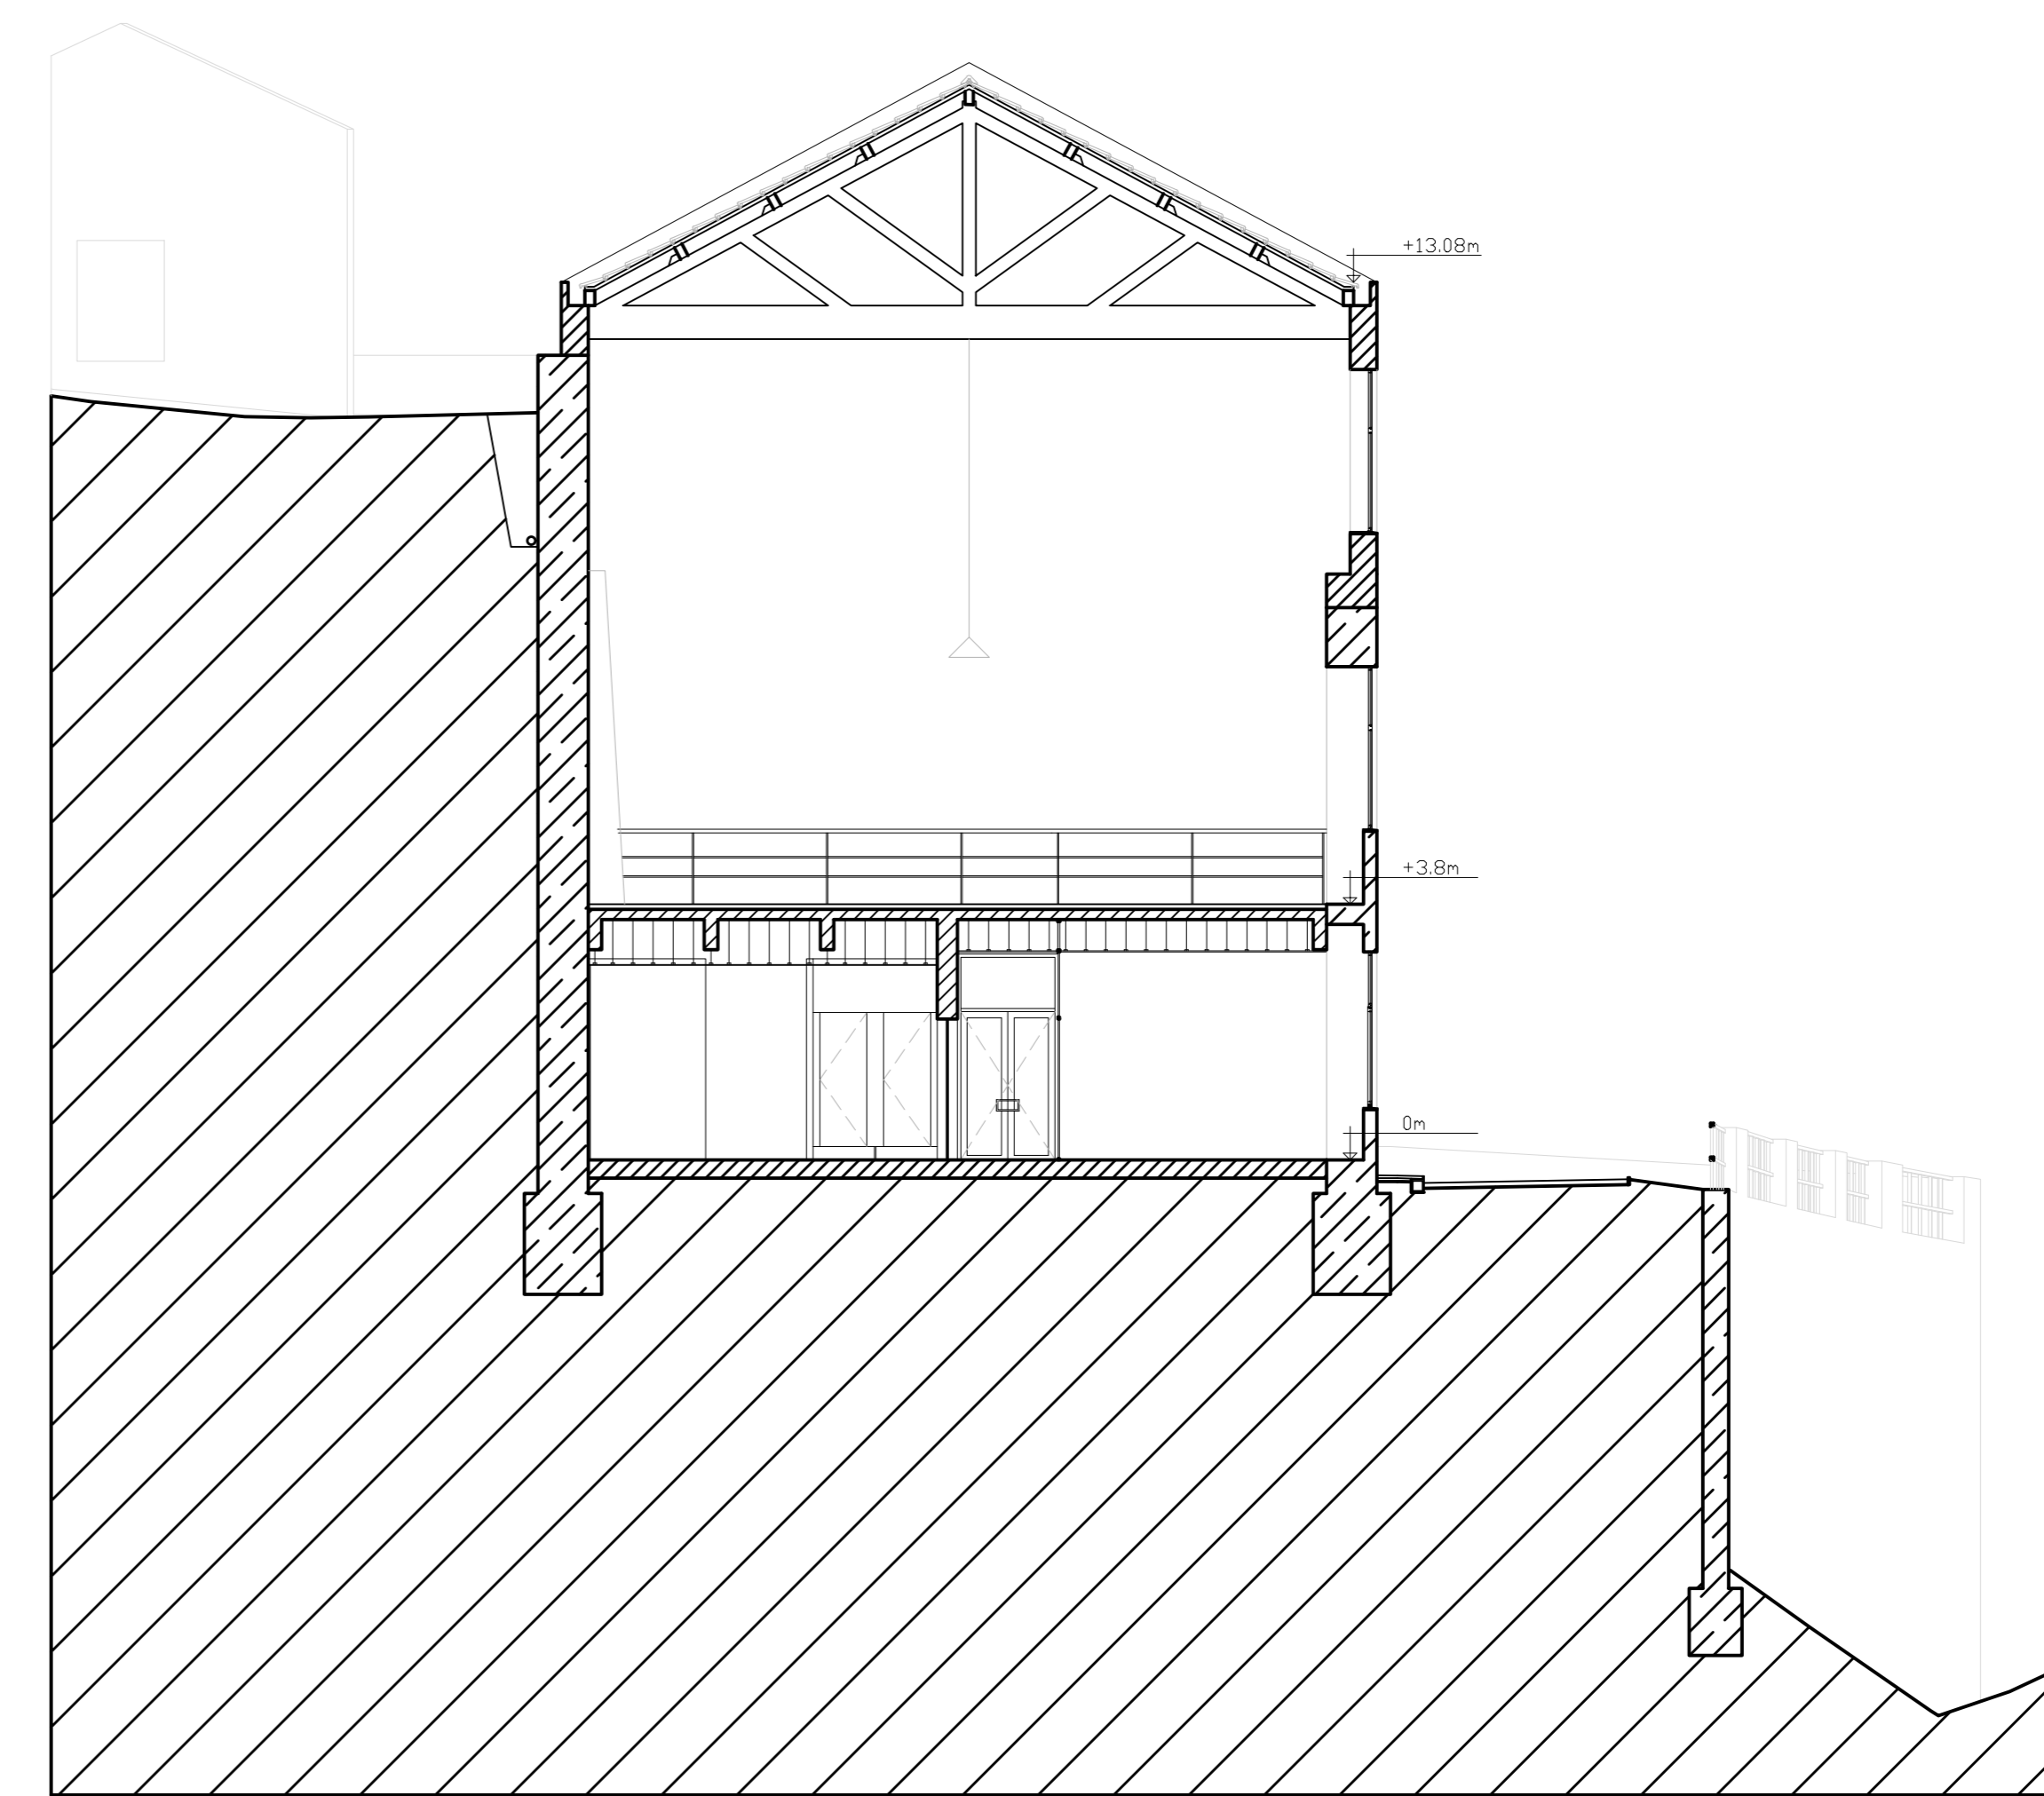


II'

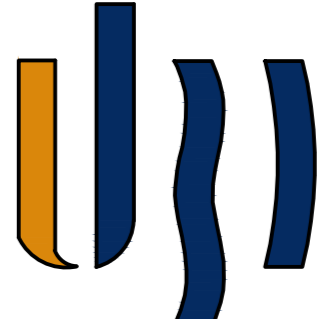

JJ'

	Reabilitação da Fábrica das Cruzes	
	Cortes II' e JJ'	1/100
	Universidade da Beira Interior	DECA-Arquitetura
	<small>Rafael Dias Serra nº34322</small>	<small>Prof. Doutor José Neves Dias</small>