



Secção AA'

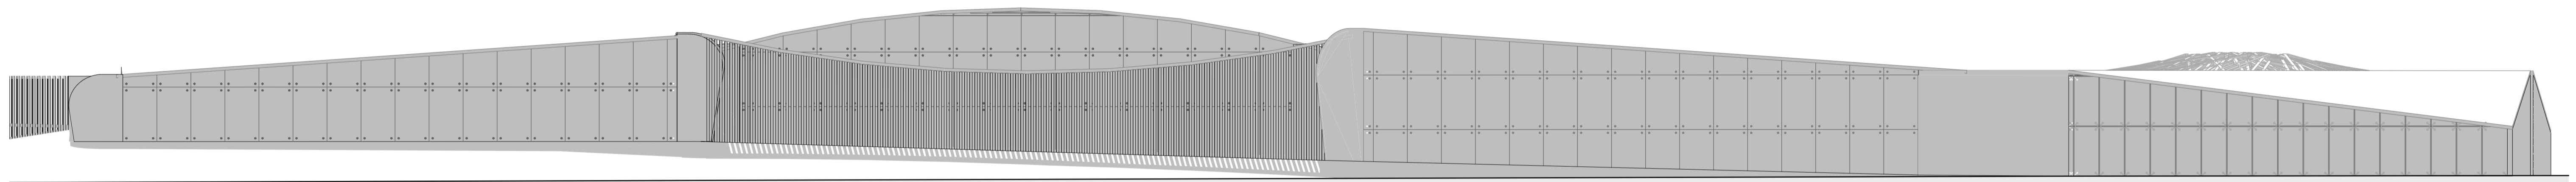


Alçado Noroeste

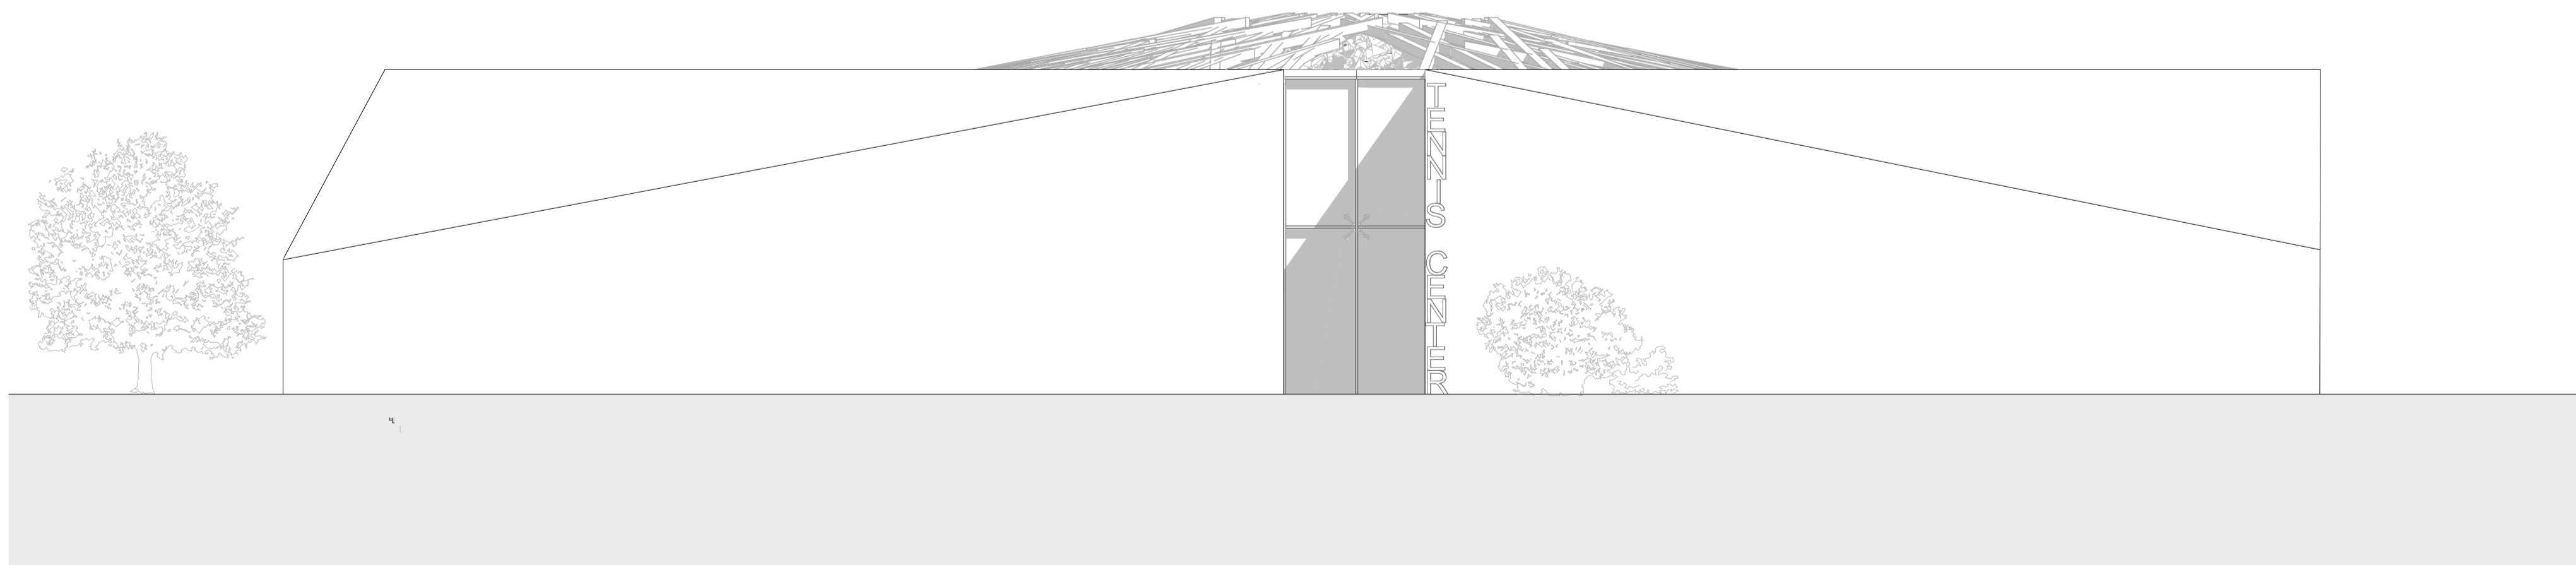

Alçado Noreste
escala 1:100

Centro de Ténis

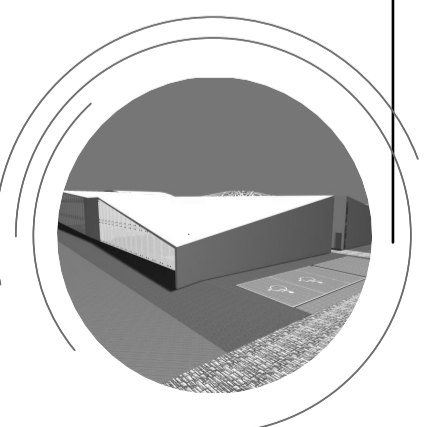

Shindler Awards – Berlim, Alemanha
 Cyril dos Santos Gil nº18611
 Licenciatura com mestrado Universidade da Beira Interior
 integrado em Arquitectura
 Dissertação final Jacak krenz
 1:200 Out 2010