

Edifício em estudo  
Limite a área de estudo

### INFORMAÇÃO RELATIVA AO EDIFÍCIO:



<b>Número de Pisos:</b>		<b>5</b>
<b>Ocupação por Piso</b>	<b>Piso</b>	<b>Ocupação</b>
	R/C	Comércio
	1º	Habitação
	2º	Habitação
	3º	Habitação
	4º	Habitação
	5º	—
	6º	—
<b>Largura de fachada:</b>		<b>14,40 m</b>
<b>Época de construção:</b>		<b>Século XVIII</b>

### ELEMENTOS DISSONANTES DA FACHADA

Vãos:

Materiais:

- Caixilharia dos vãos do r/c

Outros:

- Toldo publicitário;

### ELEMENTOS MARCANTE DA FACHADA

Vãos:




Materiais:

- Cantaria em granito
- Reboco pintado

Outros:

- Moldura dos vãos
- Beirado da cobertura

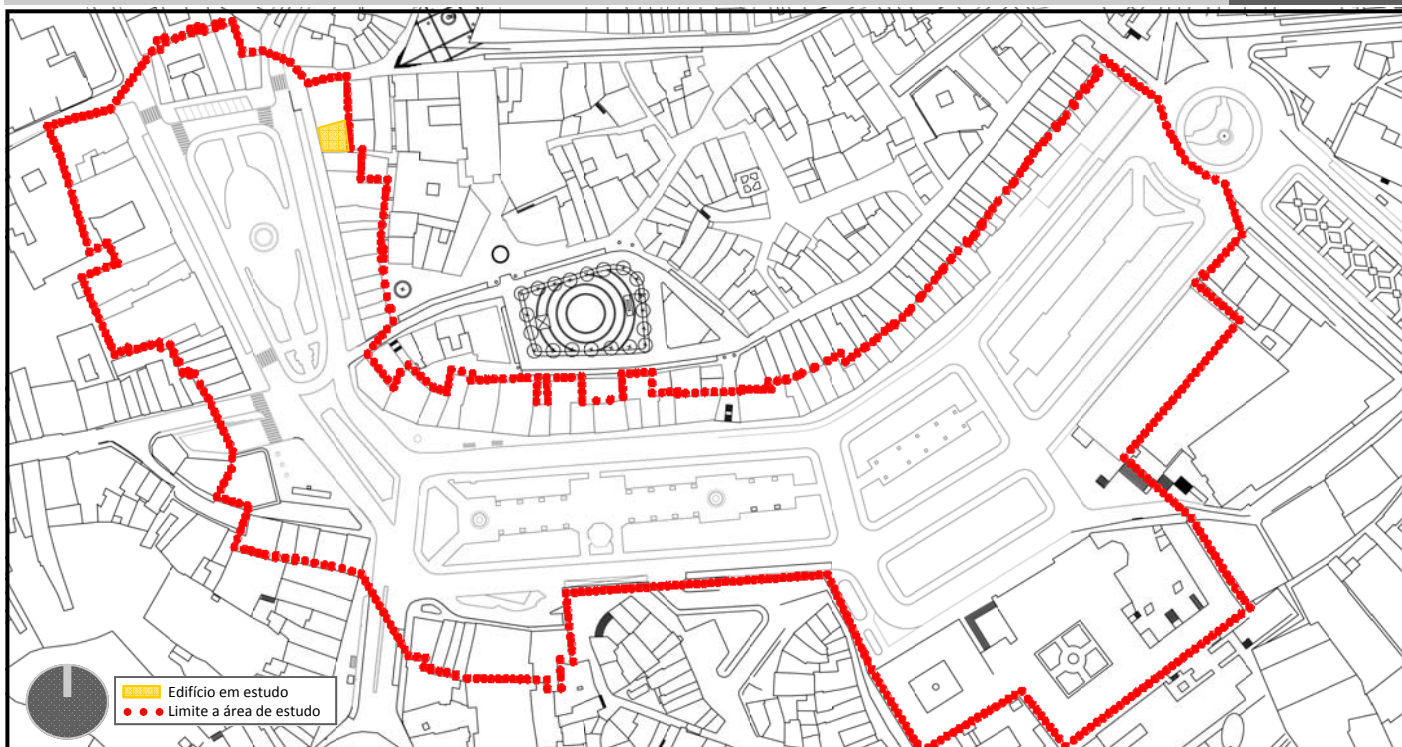

Edifício em estudo  
● Limite a área de estudo

### INFORMAÇÃO RELATIVA AO EDIFÍCIO:



<b>Número de Pisos:</b>		<b>5</b>
<b>Ocupação por Piso</b>	<b>Piso</b>	<b>Ocupação</b>
	R/C	Comércio
	1º	Comércio
	2º	Comércio
	3º	Comércio
	4º	Comércio
	5º	—
6º	—	
<b>Largura de fachada:</b>		<b>7,00m</b>
<b>Época de construção:</b>		<b>Século XVIII</b>

### ELEMENTOS DISSONANTES DA FACHADA

Vãos:

Materiais:

- Caixilharia dos vãos do r/c

Outros:

- Toldo publicitário;

### ELEMENTOS MARCANTE DA FACHADA

Vãos:




Materiais:

- Cantaria em granito
- Reboco pintado

Outros:

- Moldura dos vãos
- Beirado da cobertura

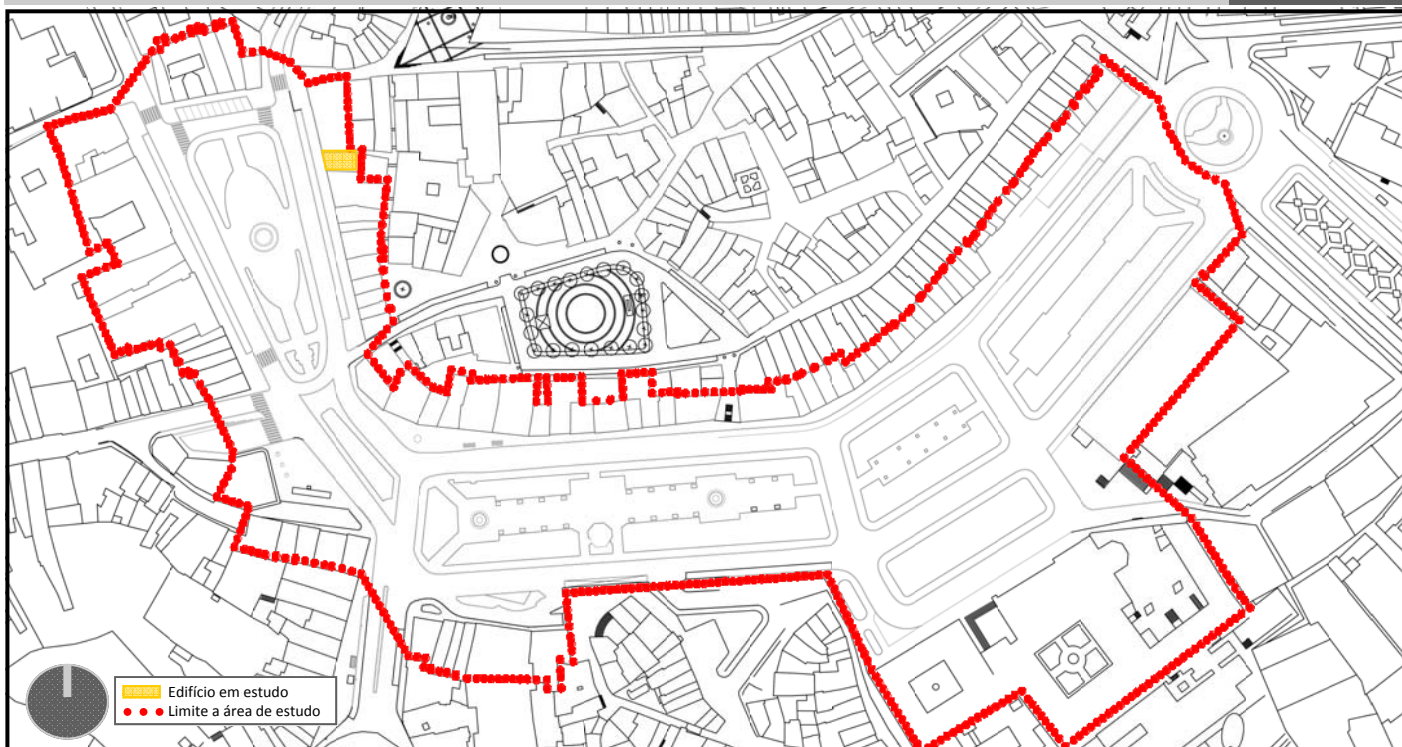

**INFORMAÇÃO RELATIVA AO EDIFÍCIO:**



<b>Número de Pisos:</b>		<b>5</b>
<b>Ocupação por Piso</b>	<b>Piso</b>	<b>Ocupação</b>
	R/C	Comércio
	1º	Habitação
	2º	Habitação
	3º	Habitação
	4º	Habitação
	5º	—
6º	—	
<b>Largura de fachada:</b>		<b>7,00m</b>
<b>Época de construção:</b>		<b>Século XVIII</b>

**ELEMENTOS DISSONANTES DA FACHADA**

**Vãos:**

**Materiais:**


- Caixilharia dos vãos do r/c

**Outros:**

- Toldo publicitário;

**ELEMENTOS MARCANTE DA FACHADA**

**Vãos:**




**Materiais:**

- Cantaria em granito
- Reboco pintado

**Outros:**

- Moldura dos vãos
- Beirado da cobertura

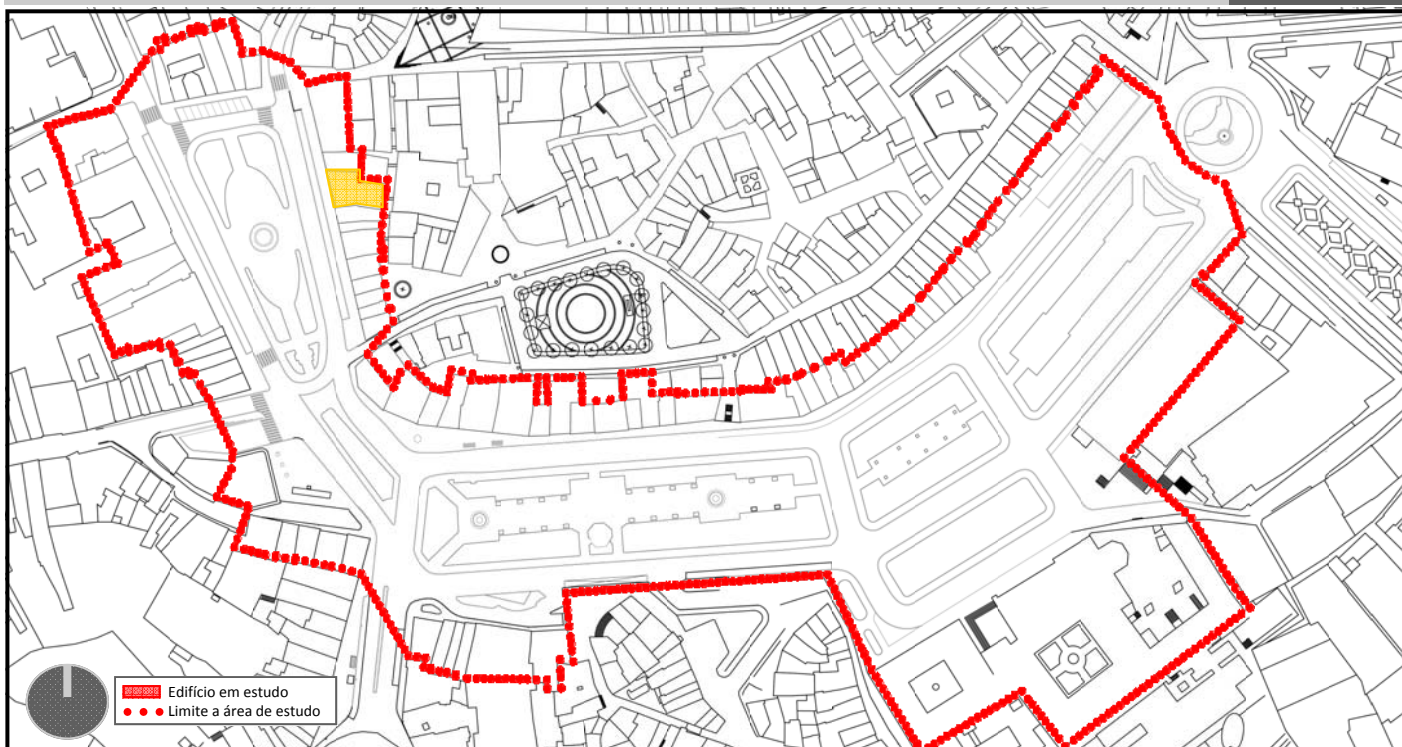

**INFORMAÇÃO RELATIVA AO EDIFÍCIO:**



<b>Número de Pisos:</b>		<b>5</b>
<b>Ocupação por Piso</b>	<b>Piso</b>	<b>Ocupação</b>
	R/C	Comércio
	1º	Comércio
	2º	Comércio
	3º	Comércio
	4º	Comércio
	5º	—
6º	—	
<b>Largura de fachada:</b>		<b>13,00m</b>
<b>Época de construção:</b>		<b>Século XVIII</b>

**ELEMENTOS DISSONANTES DA FACHADA**

Vãos:

Materiais:

- Caixilharia dos vãos do r/c

Outros:

- Toldo publicitário;

**ELEMENTOS MARCANES DA FACHADA**


Vãos:

Materiais:

- Cantaria em granito
- Reboco pintado

Outros:

- Moldura dos vãos
- Beirado da cobertura

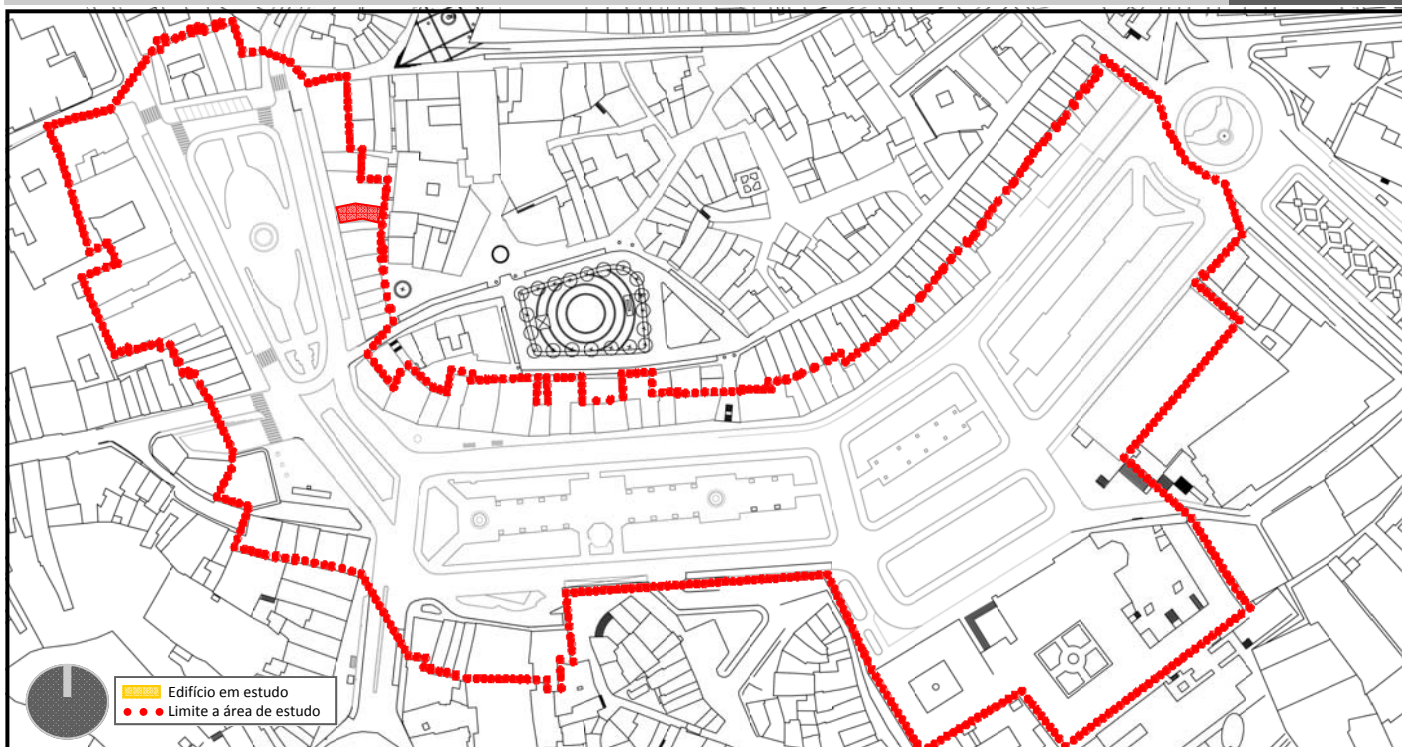

## INFORMAÇÃO RELATIVA AO EDIFÍCIO:



<b>Número de Pisos:</b>		<b>5</b>
<b>Ocupação por Piso</b>	<b>Piso</b>	<b>Ocupação</b>
	R/C	Comércio
	1º	Habitação
	2º	Habitação
	3º	Habitação
	4º	Habitação
	5º	—
6º	—	
<b>Largura de fachada:</b>		<b>5,60m</b>
<b>Época de construção:</b>		<b>Século XVIII</b>

## ELEMENTOS DISSONANTES DA FACHADA

Vãos:

Materiais:

- Caixilharia dos vãos do r/c

Outros:

- Toldo publicitário;

## ELEMENTOS MARCANTE DA FACHADA

Vãos:




Materiais:

- Cantaria em granito
- Reboco pintado

Outros:

- Moldura dos vãos
- Beirado da cobertura

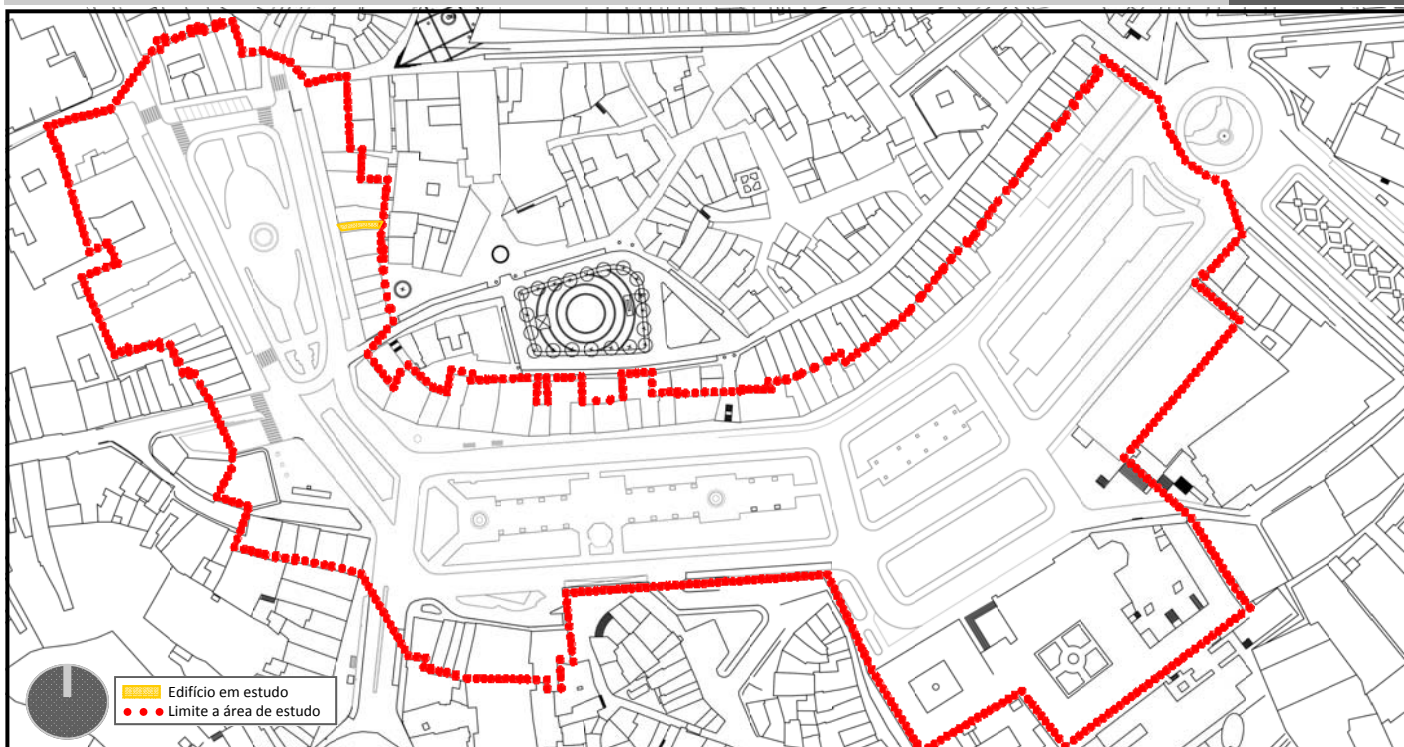

Edifício em estudo  
 Limite a área de estudo

**INFORMAÇÃO RELATIVA AO EDIFÍCIO:**



<b>Número de Pisos:</b>		<b>4</b>
<b>Ocupação por Piso</b>	<b>Piso</b>	<b>Ocupação</b>
	R/C	Serviço
	1º	Habitação
	2º	Habitação
	3º	Habitação
	4º	—
	5º	—
6º	—	
<b>Largura de fachada:</b>		<b>3,40m</b>
<b>Época de construção:</b>		<b>Século XVIII</b>

**ELEMENTOS DISSONANTES DA FACHADA**

**Vãos:**

**Materiais:**

- Caixilharia dos vãos do r/c

**Outros:**

- Toldo publicitário;

**ELEMENTOS MARCANTE DA FACHADA**


**Vãos:**

**Materiais:**

- Cantaria em granito
- Reboco pintado

**Outros:**

- Moldura dos vãos
- Beirado da cobertura

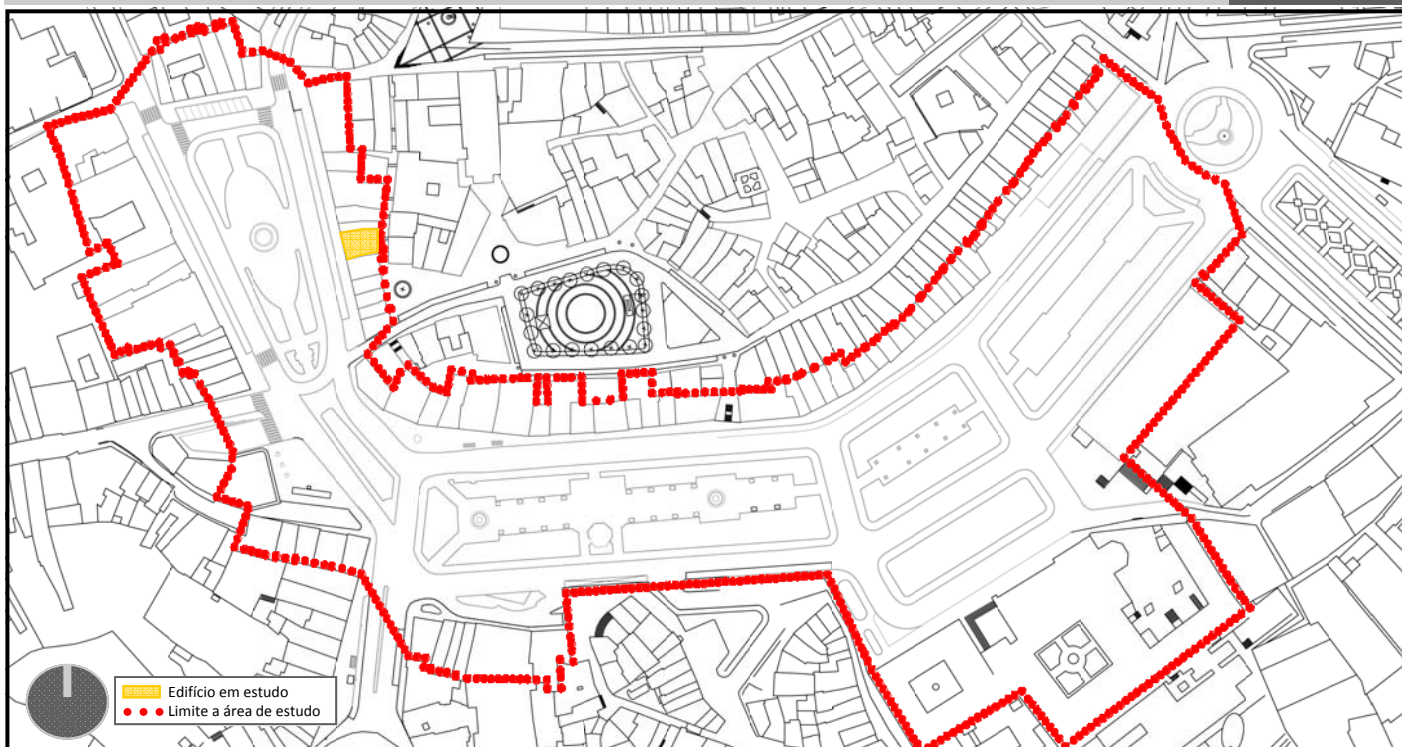

**INFORMAÇÃO RELATIVA AO EDIFÍCIO:**



<b>Número de Pisos:</b>		<b>5</b>
<b>Ocupação por Piso</b>	<b>Piso</b>	<b>Ocupação</b>
	R/C	Comércio
	1º	Habitação
	2º	Habitação
	3º	Habitação
	4º	Habitação
	5º	—
6º	—	
<b>Largura de fachada:</b>		<b>9,50m</b>
<b>Época de construção:</b>		<b>Século XVIII</b>

**ELEMENTOS DISSONANTES DA FACHADA**

Vãos:

Materiais:


- Caixilharia dos vãos do r/c

Outros:

- Toldo publicitário;

**ELEMENTOS MARCANES DA FACHADA**

Vãos:




Materiais:

- Cantaria em granito
- Reboco pintado

Outros:

- Moldura dos vãos
- Beirado da cobertura

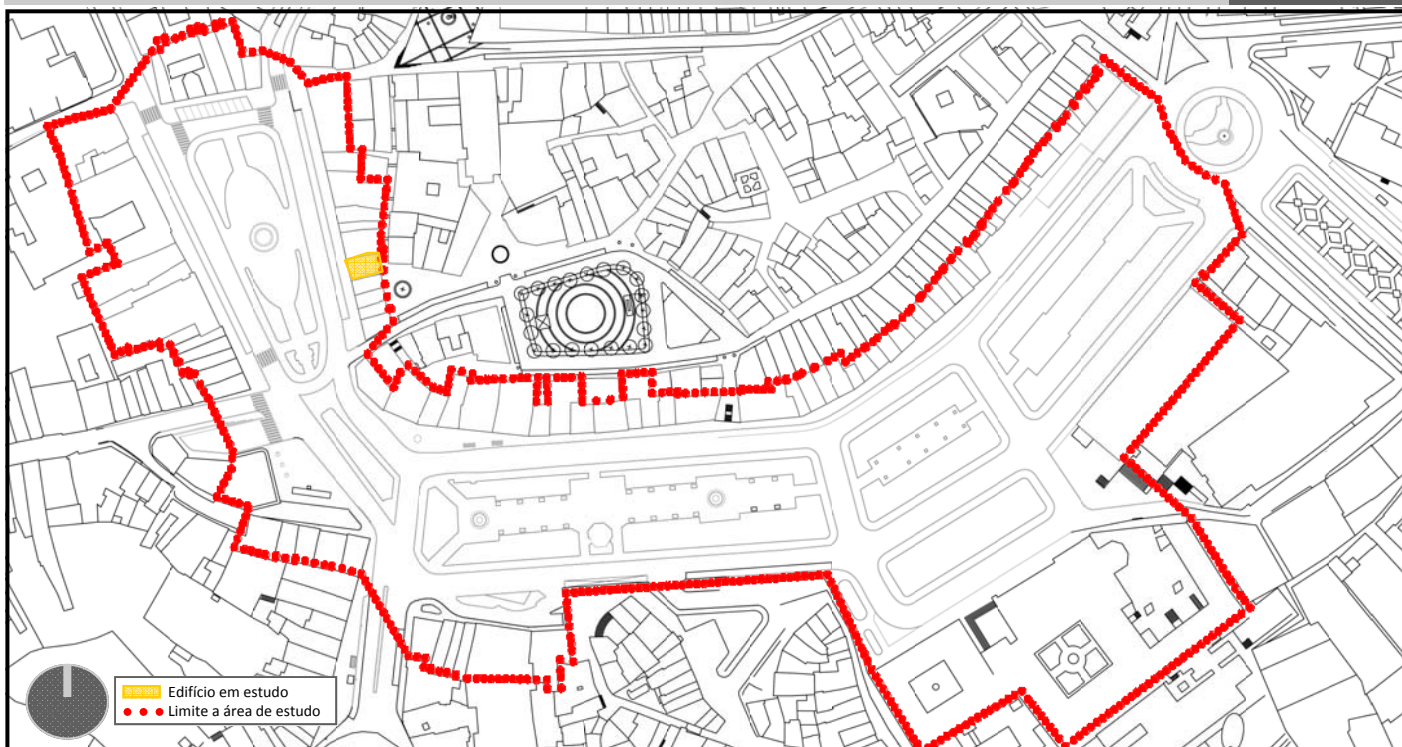

**INFORMAÇÃO RELATIVA AO EDIFÍCIO:**



<b>Número de Pisos:</b>		<b>4</b>
<b>Ocupação por Piso</b>	<b>Piso</b>	<b>Ocupação</b>
	R/C	Comércio
	1º	Habitação
	2º	Habitação
	3º	Habitação
	4º	—
	5º	—
6º	—	
<b>Largura de fachada:</b>		<b>7,60m</b>
<b>Época de construção:</b>		<b>Século XVIII</b>

**ELEMENTOS DISSONANTES DA FACHADA**

Vãos:

Materiais:

- Caixilharia dos vãos do r/c

Outros:

- Toldo publicitário;

**ELEMENTOS MARCANTE DA FACHADA**

Vãos:




Materiais:

- Cantaria em granito
- Reboco pintado

Outros:

- Moldura dos vãos
- Beirado da cobertura

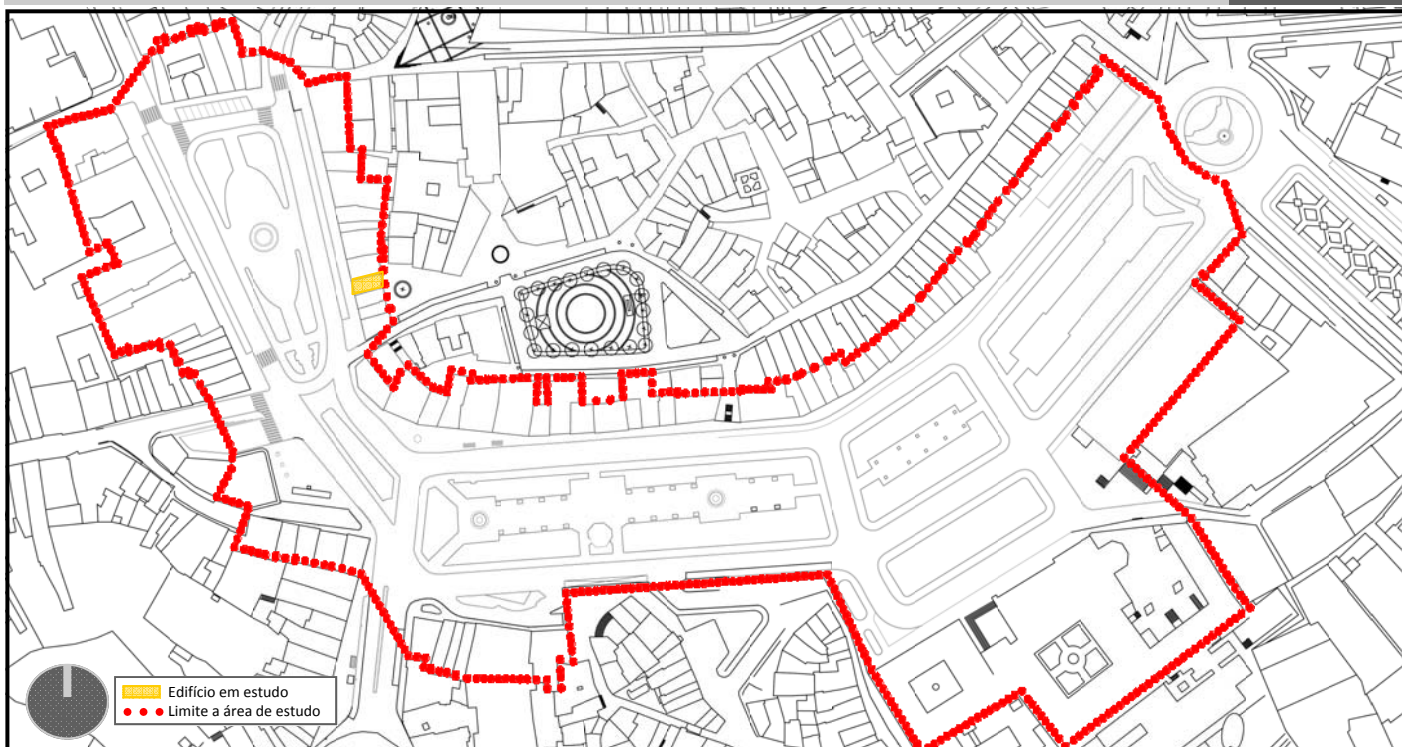

**INFORMAÇÃO RELATIVA AO EDIFÍCIO:**



<b>Número de Pisos:</b>		<b>5</b>
<b>Ocupação por Piso</b>	<b>Piso</b>	<b>Ocupação</b>
	R/C	Serviço
	1º	Habitação
	2º	Habitação
	3º	Habitação
	4º	Habitação
	5º	—
6º	—	
<b>Largura de fachada:</b>		<b>5,20m</b>
<b>Época de construção:</b>		<b>Século XVIII</b>

**ELEMENTOS DISSONANTES DA FACHADA**

**Vãos:**

**Materiais:**


- Caixilharia dos vãos do r/c

**Outros:**

- Toldo publicitário;
- aparelho de ar condicionado;
- Cabos de electricidade presos a fachada

**ELEMENTOS MARCANTE DA FACHADA**

**Vãos:**




**Materiais:**

- Cantaria em granito
- Reboco pintado

**Outros:**

- Moldura dos vãos
- Beirado da cobertura

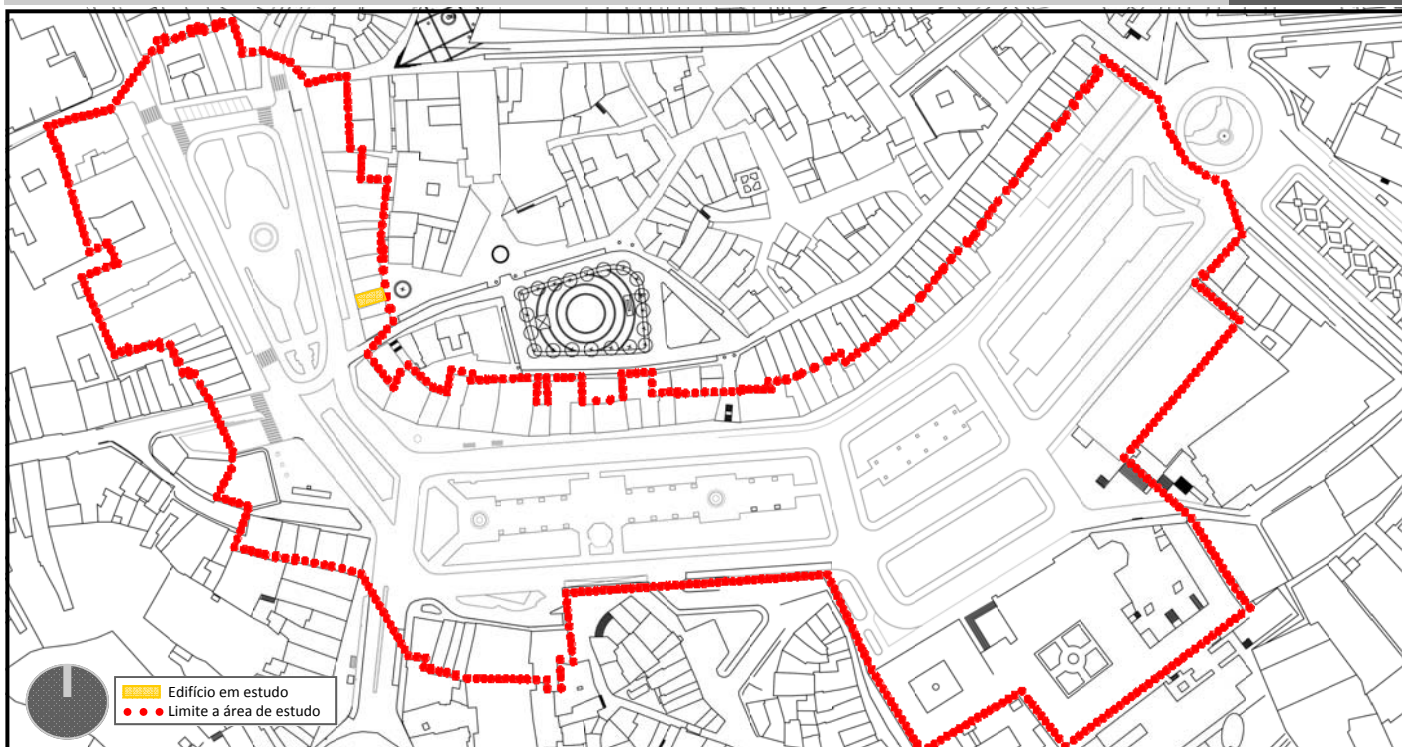

Edifício em estudo  
●●● Limite a área de estudo

**INFORMAÇÃO RELATIVA AO EDIFÍCIO:**



<b>Número de Pisos:</b>		<b>5</b>
<b>Ocupação por Piso</b>	<b>Piso</b>	<b>Ocupação</b>
	R/C	Comércio
	1º	Habitação
	2º	Habitação
	3º	Habitação
	4º	Habitação
	5º	—
	6º	—
<b>Largura de fachada:</b>		<b>4,85m</b>
<b>Época de construção:</b>		<b>Século XVIII</b>

**ELEMENTOS DISSONANTES DA FACHADA**

**Vãos:**

**Materiais:**


- Caixilharia dos vãos do r/c

**Outros:**

- Toldo publicitário;
- Anexo do piso 4º

**ELEMENTOS MARCANTE DA FACHADA**

**Vãos:**






**Materiais:**

- Cantaria em granito
- Reboco pintado

**Outros:**

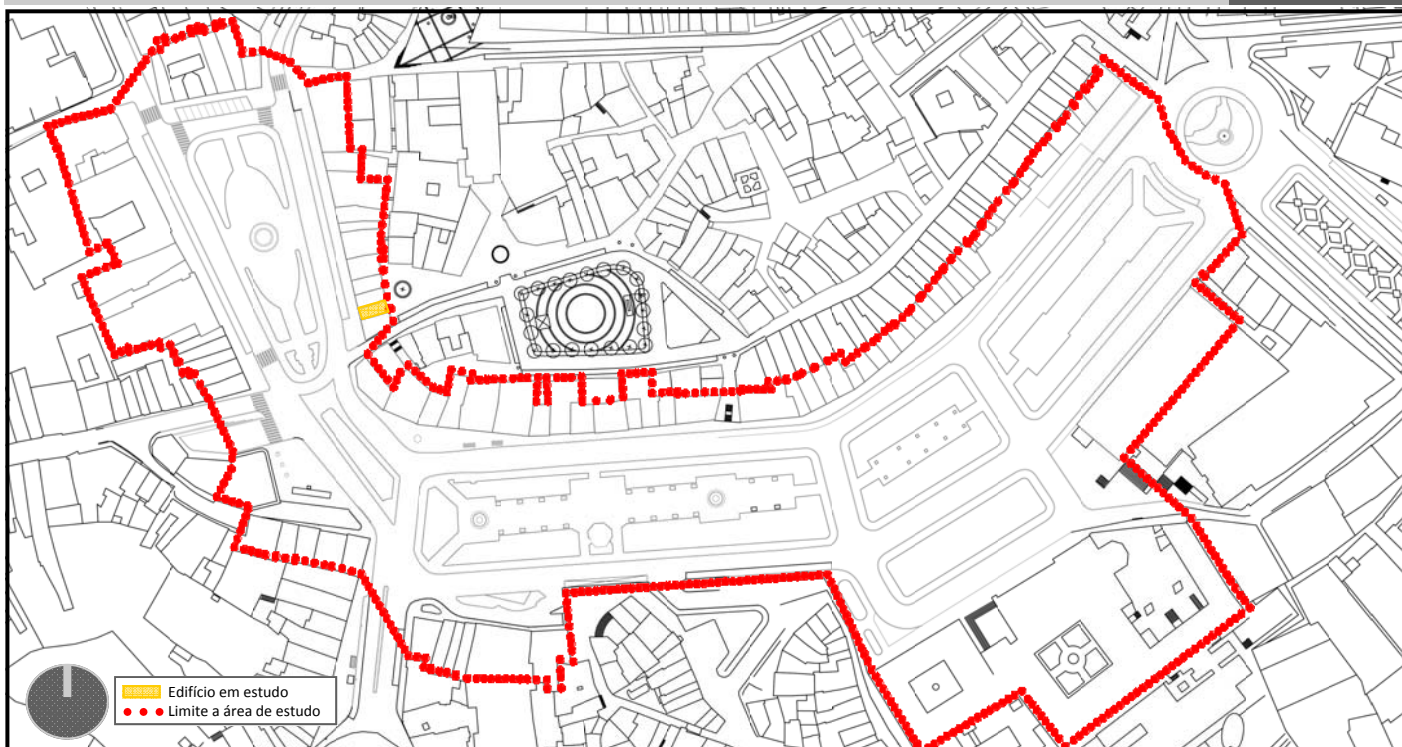- Moldura dos vãos
- Beirado da cobertura



 Edifício em estudo  
 Limite a área de estudo

### INFORMAÇÃO RELATIVA AO EDIFÍCIO:



<b>Número de Pisos:</b>		<b>5</b>
<b>Ocupação por Piso</b>	<b>Piso</b>	<b>Ocupação</b>
	R/C	Comércio
	1º	Habitação
	2º	Habitação
	3º	Habitação
	4º	Habitação
	5º	—
6º	—	
<b>Largura de fachada:</b>		<b>3,85m</b>
<b>Época de construção:</b>		<b>Século XVIII</b>

### ELEMENTOS DISSONANTES DA FACHADA

Vãos:

Materiais:

- Caixilharia dos vãos do r/c

Outros:

- Toldo publicitário;
- Anexo do piso 4º

### ELEMENTOS MARCANTE DA FACHADA

Vãos:




Materiais:

- Cantaria em granito
- Reboco pintado

Outros:

- Moldura dos vãos
- Beirado da cobertura

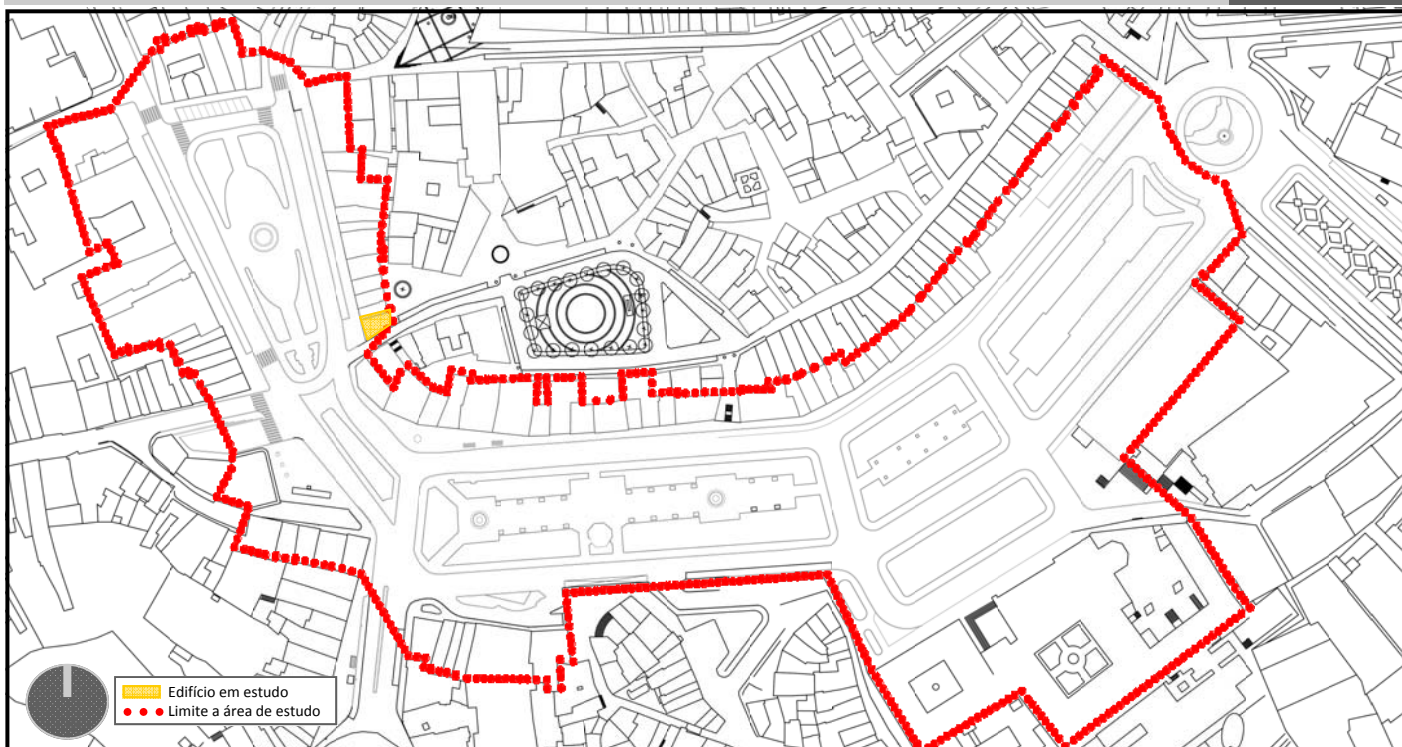

**INFORMAÇÃO RELATIVA AO EDIFÍCIO:**



<b>Número de Pisos:</b>		<b>4</b>
<b>Ocupação por Piso</b>	<b>Piso</b>	<b>Ocupação</b>
	R/C	Comércio
	1º	Habitação
	2º	Habitação
	3º	Habitação
	4º	—
	5º	—
<b>Largura de fachada:</b>		<b>7,20m</b>
<b>Época de construção:</b>		<b>Século XVIII</b>

**ELEMENTOS DISSONANTES DA FACHADA**

**Vãos:**

**Materiais:**


- Caixilharia dos vãos do r/c

**Outros:**

- Toldo publicitário;
- Cabos de electricidade presos a fachada

**ELEMENTOS MARCANTE DA FACHADA**

**Vãos:**



**Materiais:**

- Cantaria em granito
- Reboco pintado

**Outros:**

- Moldura dos vãos
- Beirado da cobertura