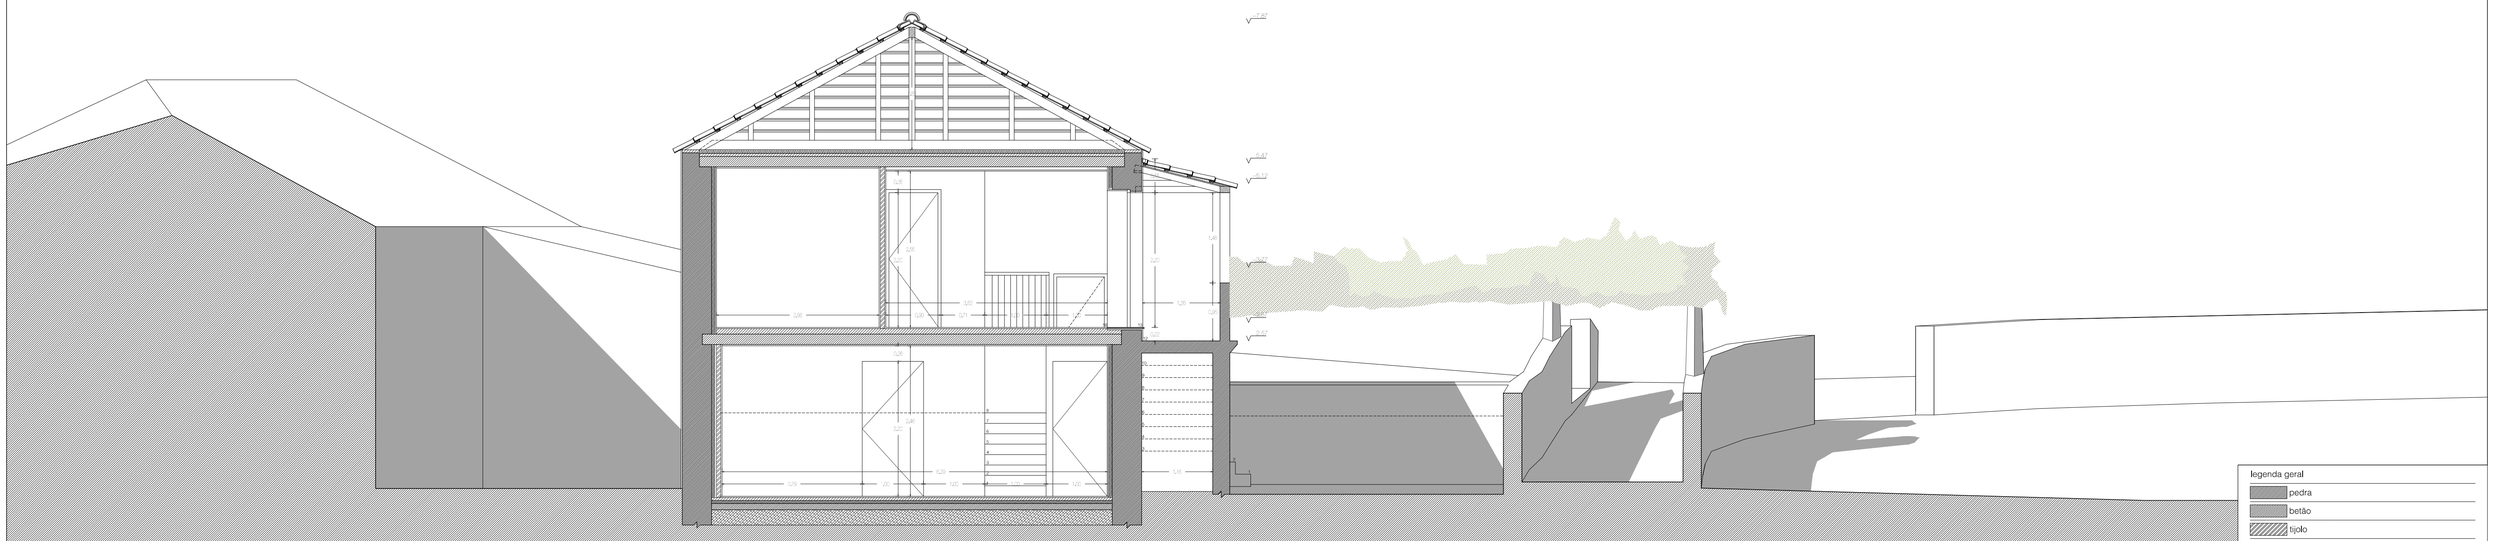

legenda geral

- pedra
- betão
- tijolo
- madeira
- laje alijeirada
- betonilha
- enchimento gravilha e entulho

Leandro Manuel Pais Pereira - nº27437	Universidade da Beira interior 2015/2016
Duas casas no lugar de Mãos, Viana do Castelo	25 de Janeiro de 2016
Corte k-k	Projeto de licenciamento
Notas: Cotas em metros - todas a cotas são de acabado. No caso de incoerência entre desenhos, a escala mais ampliada é a que vigora.	Escala de desenho: 1/50 — PL16

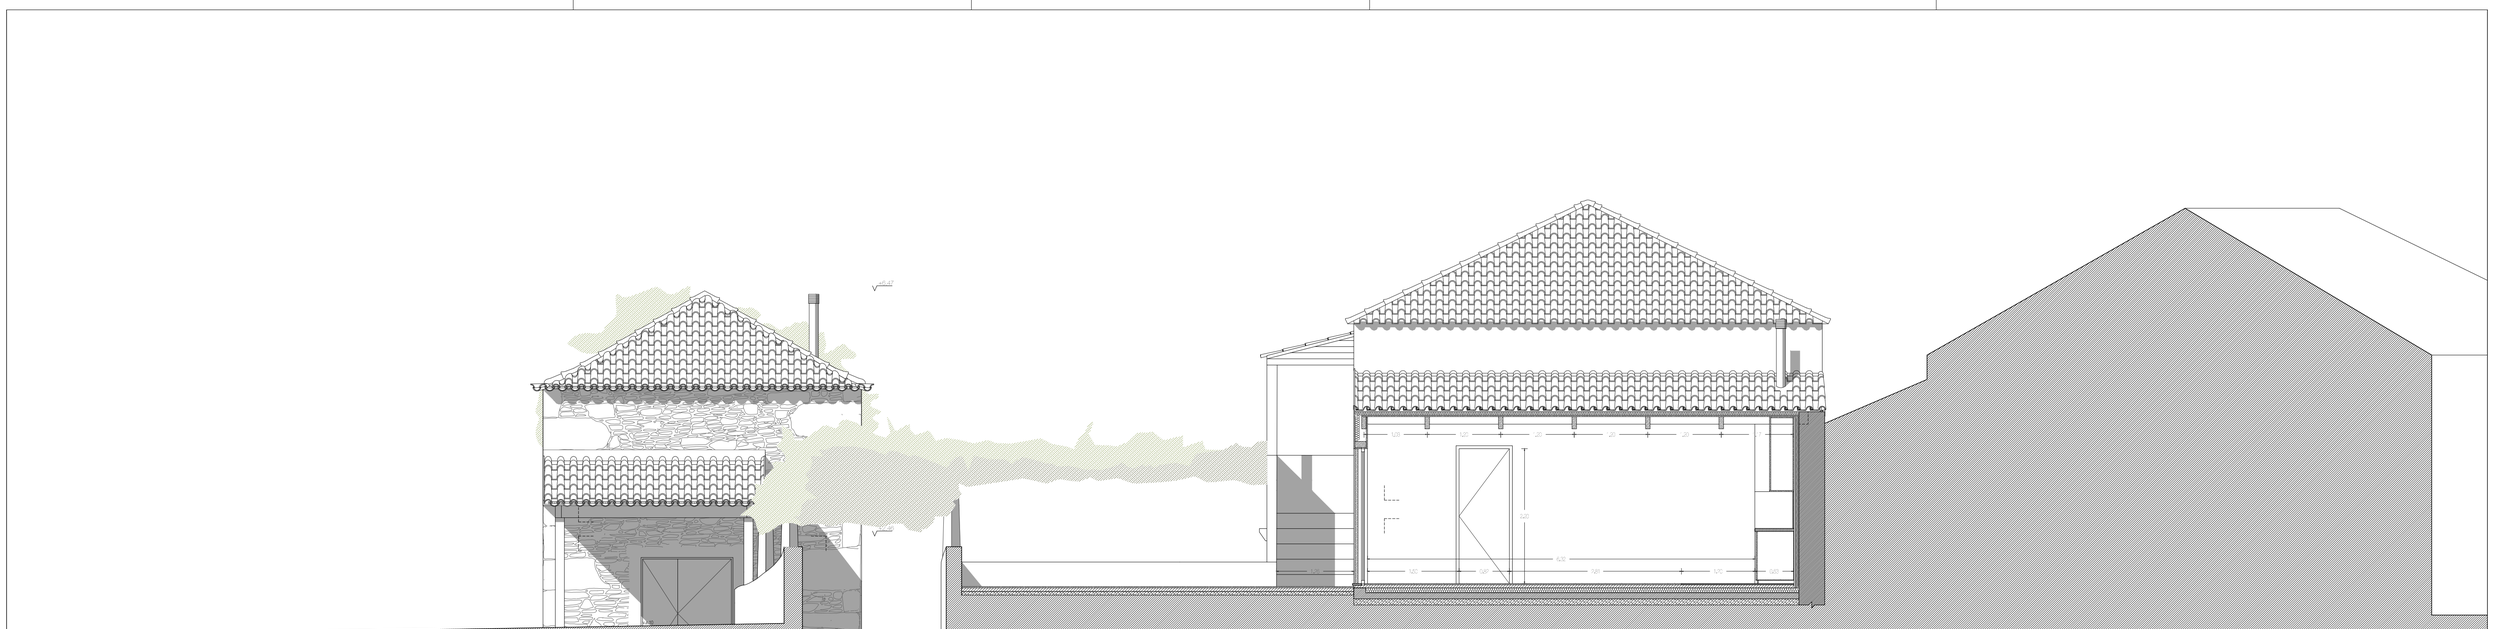

legenda geral

- pedra
- betão
- tijolo
- madeira
- laje alijeirada
- betonilha
- enchimento gravilha e entulho

Leandro Manuel Pais Pereira - nº27437	Universidade da Beira interior 2015/2016
Duas casas no lugar de Mãos, Viana do Castelo	25 de Janeiro de 2016
Corte l-l	Projeto de licenciamento
Notas: Cotas em metros - todas a cotas são de acabado. No caso de incoerência entre desenhos, a escala mais ampliada é a que vigora.	Escala de desenho: 1/50 — PL17