



Ligação 1 - Viga secundária - Viga principal do Piso 1

Cotas em mm

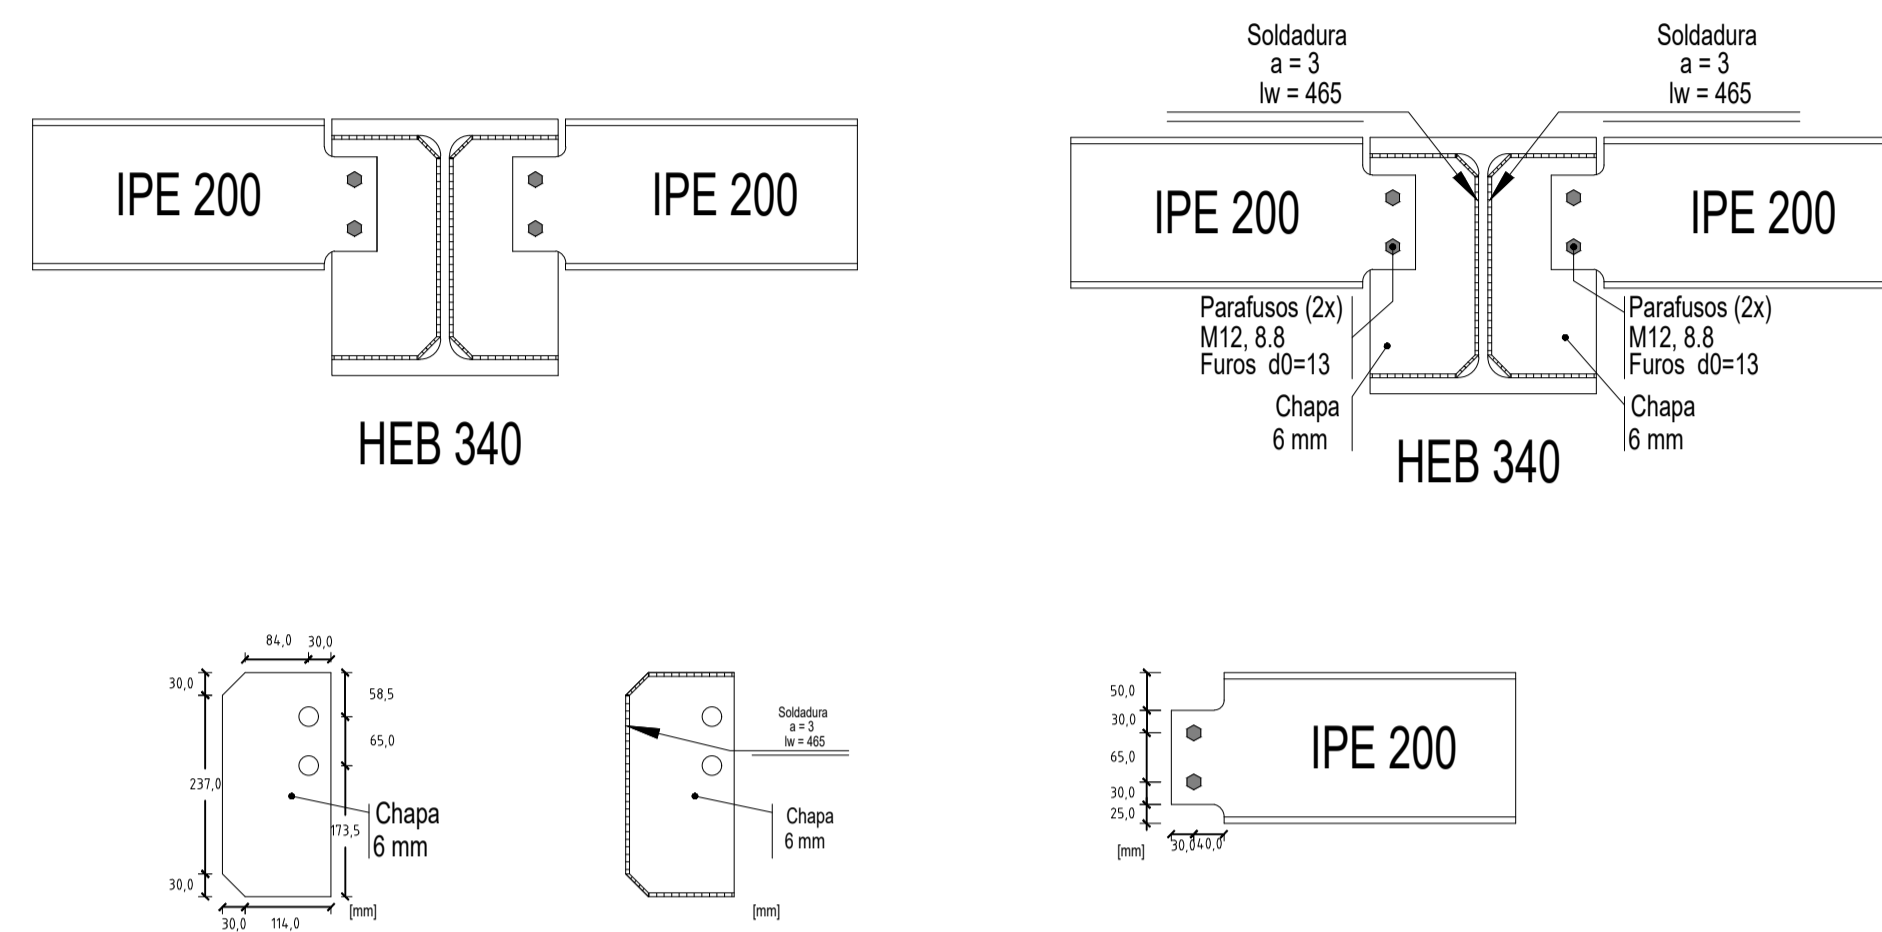


Ligação 2 - Pilar - Viga principal do piso 2

Cotas em mm

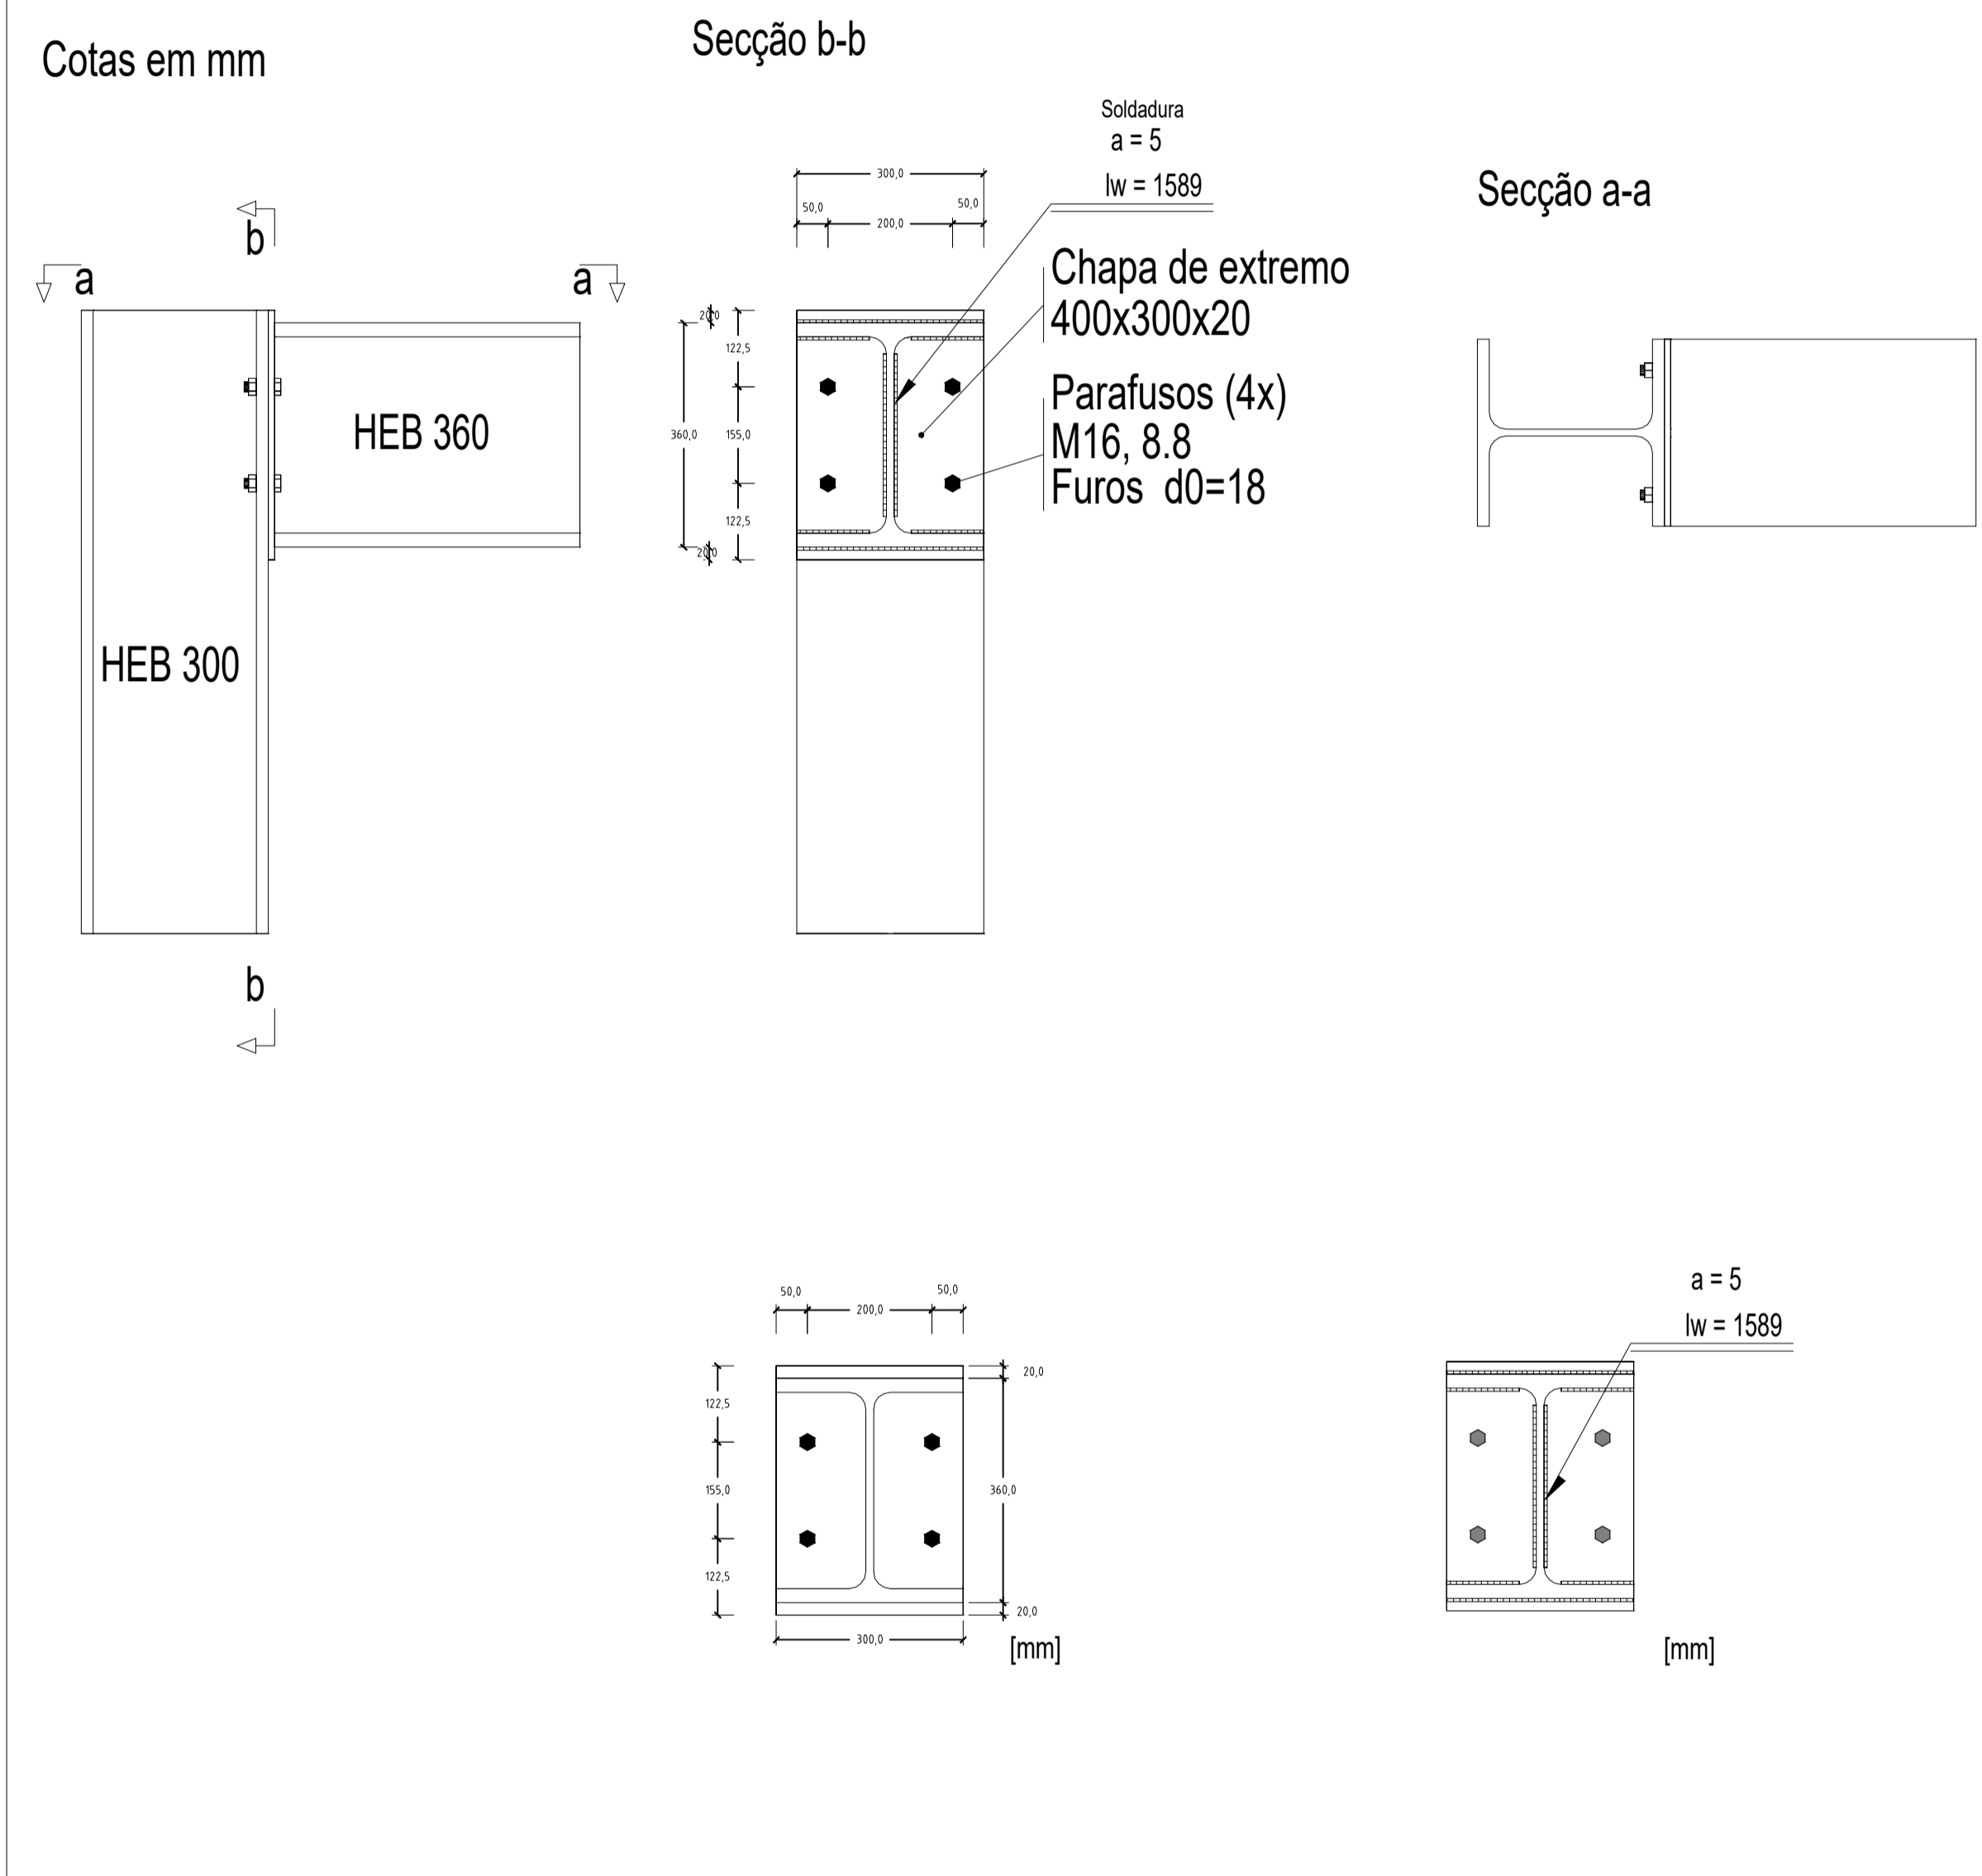

Ligação 3 - Tirante - Viga principal do Piso 1

Cotas em mm

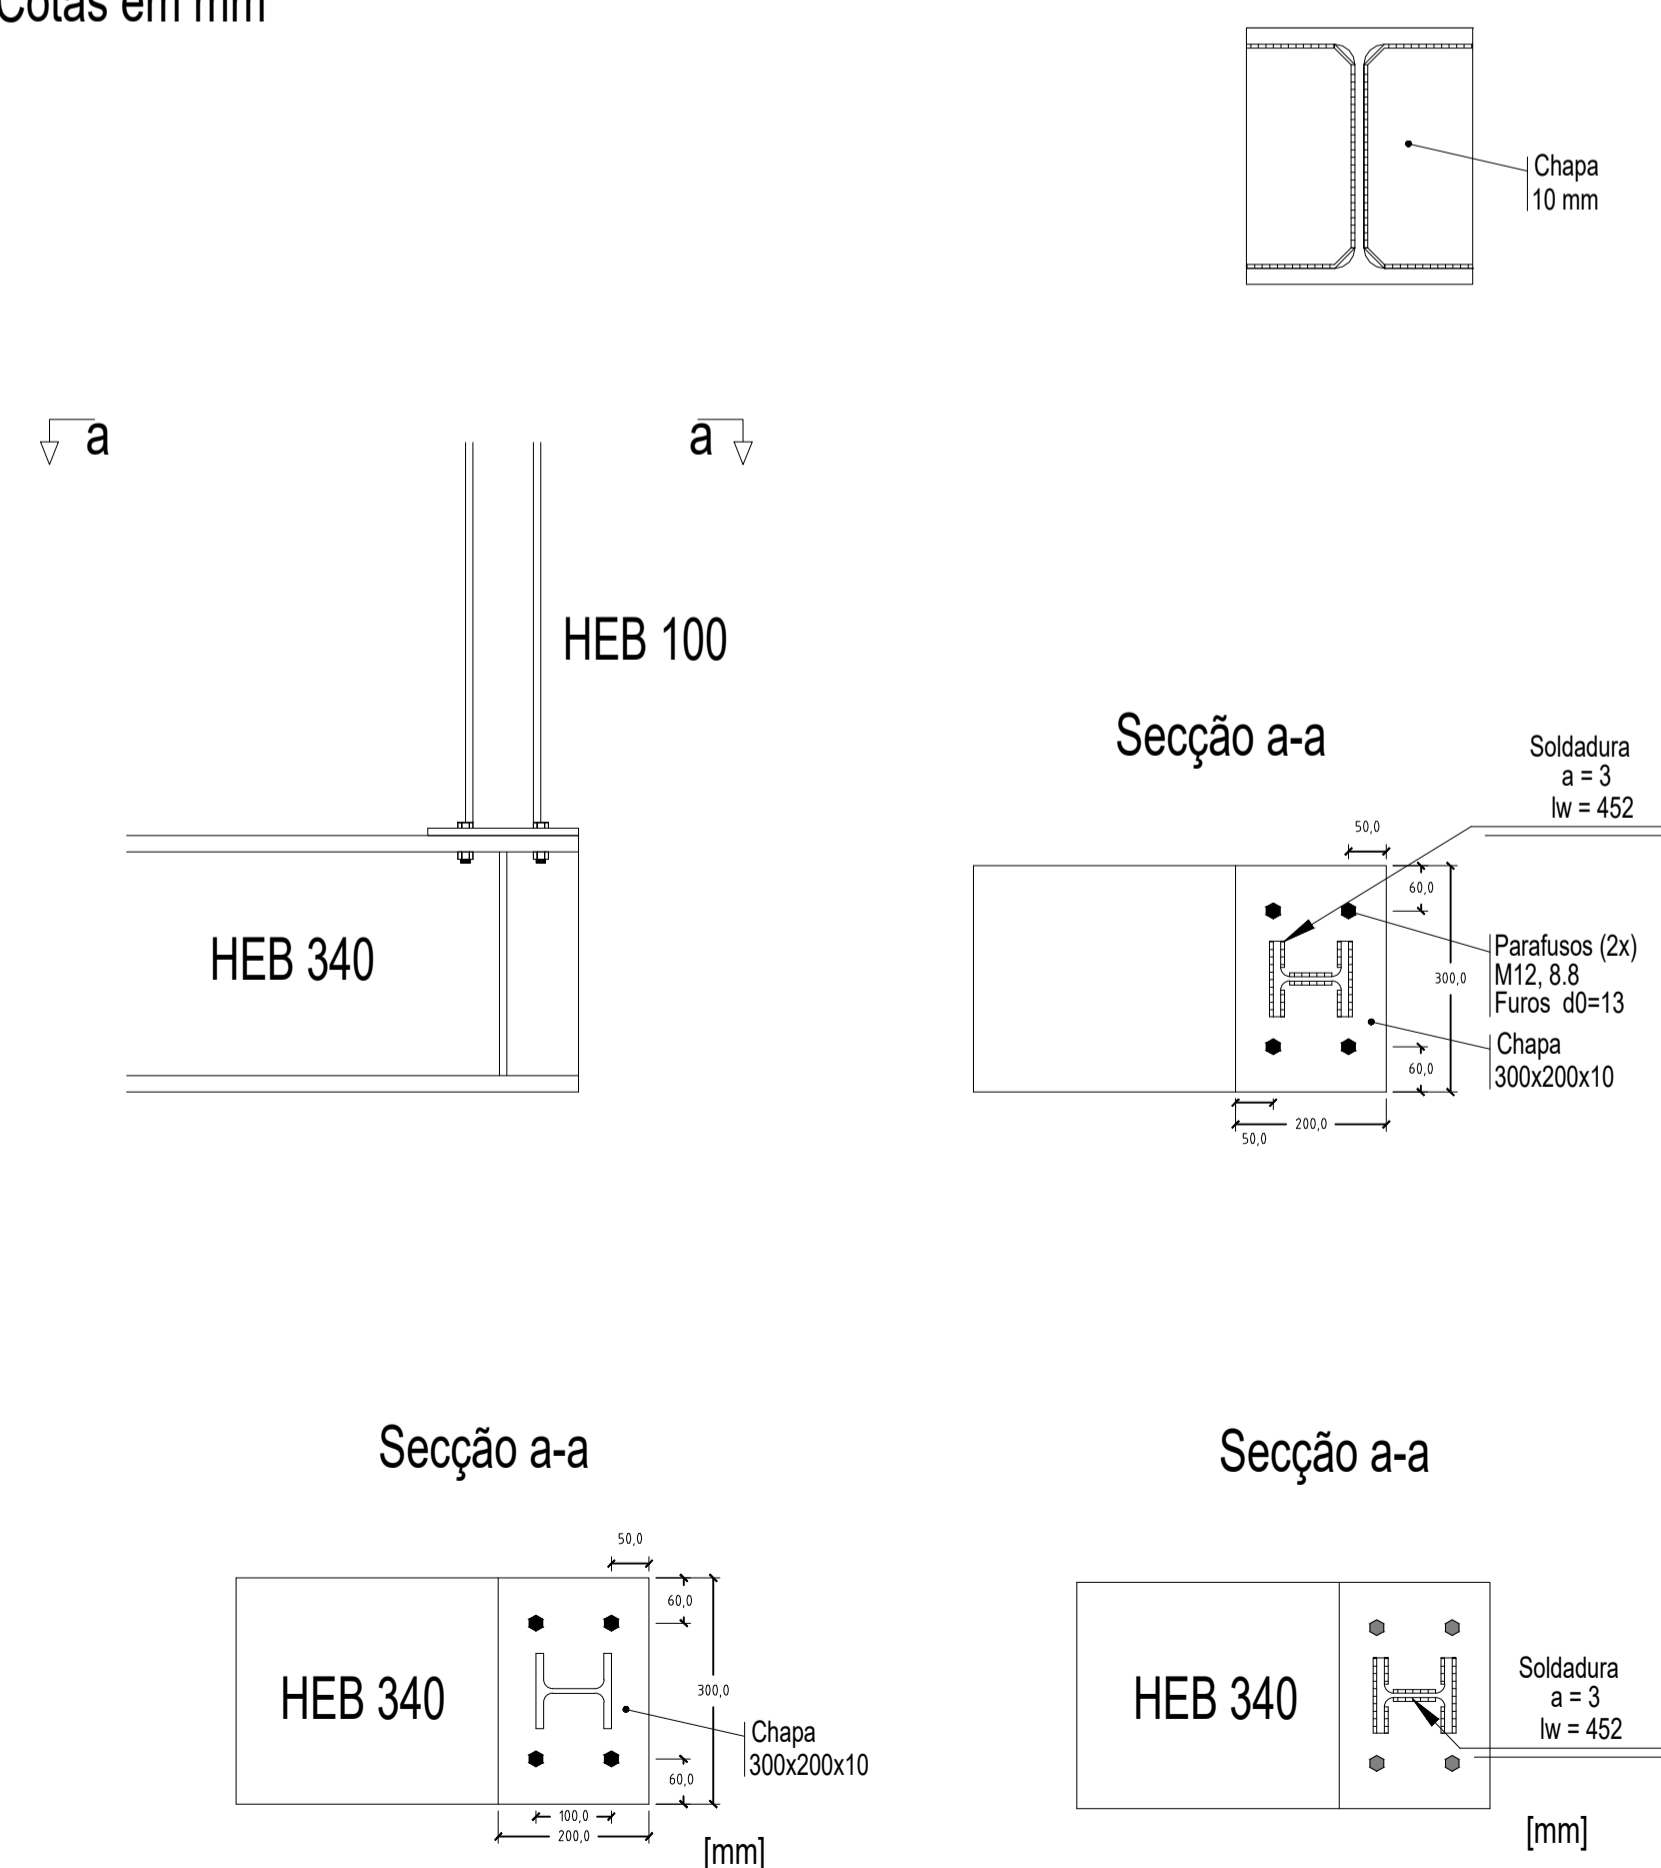

Autor: João António Dias Lança
 Orientador: Prof. Doutor Jorge Miguel de Almeida Andrade
 Local: Herdade da Batalha - Alcácer do Sal
 Projecto: Projeto de estabilidade
 Desenho: Ligações