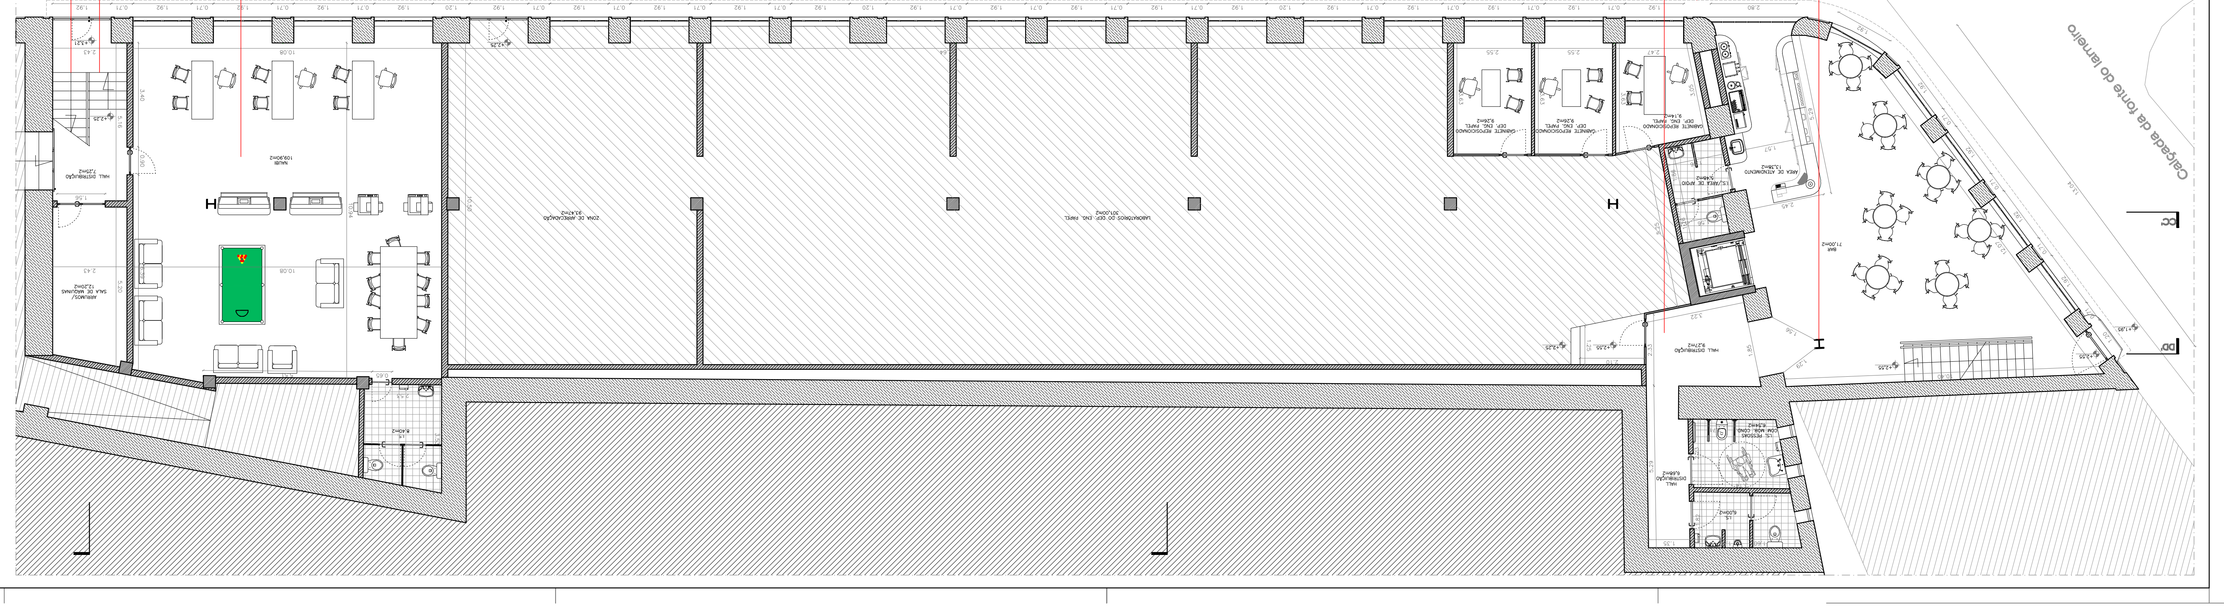
Calçada de forma do arruamento
Rua Comendador Joaquim Pessoa
LEGENDA
PINTAMAR NIVELADO PARA QUE PESSOAS COM MOB. COND. CHEGUEM TAMBEM AS 1.5.
PALA SOLAR CONTINUA EM AÇO CORTEN, PERCORRE AMBAS AS FACHADAS DO EDIFICIO
PERFIL METALICO PARA SUPORTAR AS VIGAS QUE RODEIAM A ABERTURA NA LAJE SUPERIOR
NAUBI – NOCLEO ESTUDANTES ARQUITECTURA– COM ESPAÇO DE PLOTAGEM, DE LAZER E TRABALHO
LAVAÇO DE ESCADAS DE CONSTRUÇÃO MADEIRA
ESCADARIA METALICA COM GUARDA EM AÇO INOX
ÁREA NÃO ABRANGIDA POR ESTA PROPOSTA
ELEMENTOS ESTRUTURAIS (PILARES) EM BETÃO ARMADO
ELEMENTOS ESTRUTURAIS (PAREDES) EM PEDRA GRANITICA
PAREDES EM ALVENARIA DE TIJOLO
EDIFICIOS ADJACENTES
TERRA VEGETAL
DONO DE OBRA: TIAGO LOPES DE ABREU Nº 17599
ARQUITECTA: MARIA CANDELA SUAREZ
REMODELAÇÃO DO EDIFICIO TRIANGULO AOS 4º E 5º ANOS DO CURSO DE ARQUITECTURA NA UBI
DESIGNAÇÃO DO DESENHO: PLANTA PISO 1 - PROPOSTA
DATA: JUNHO 2010
ESCALA: 1/100
11