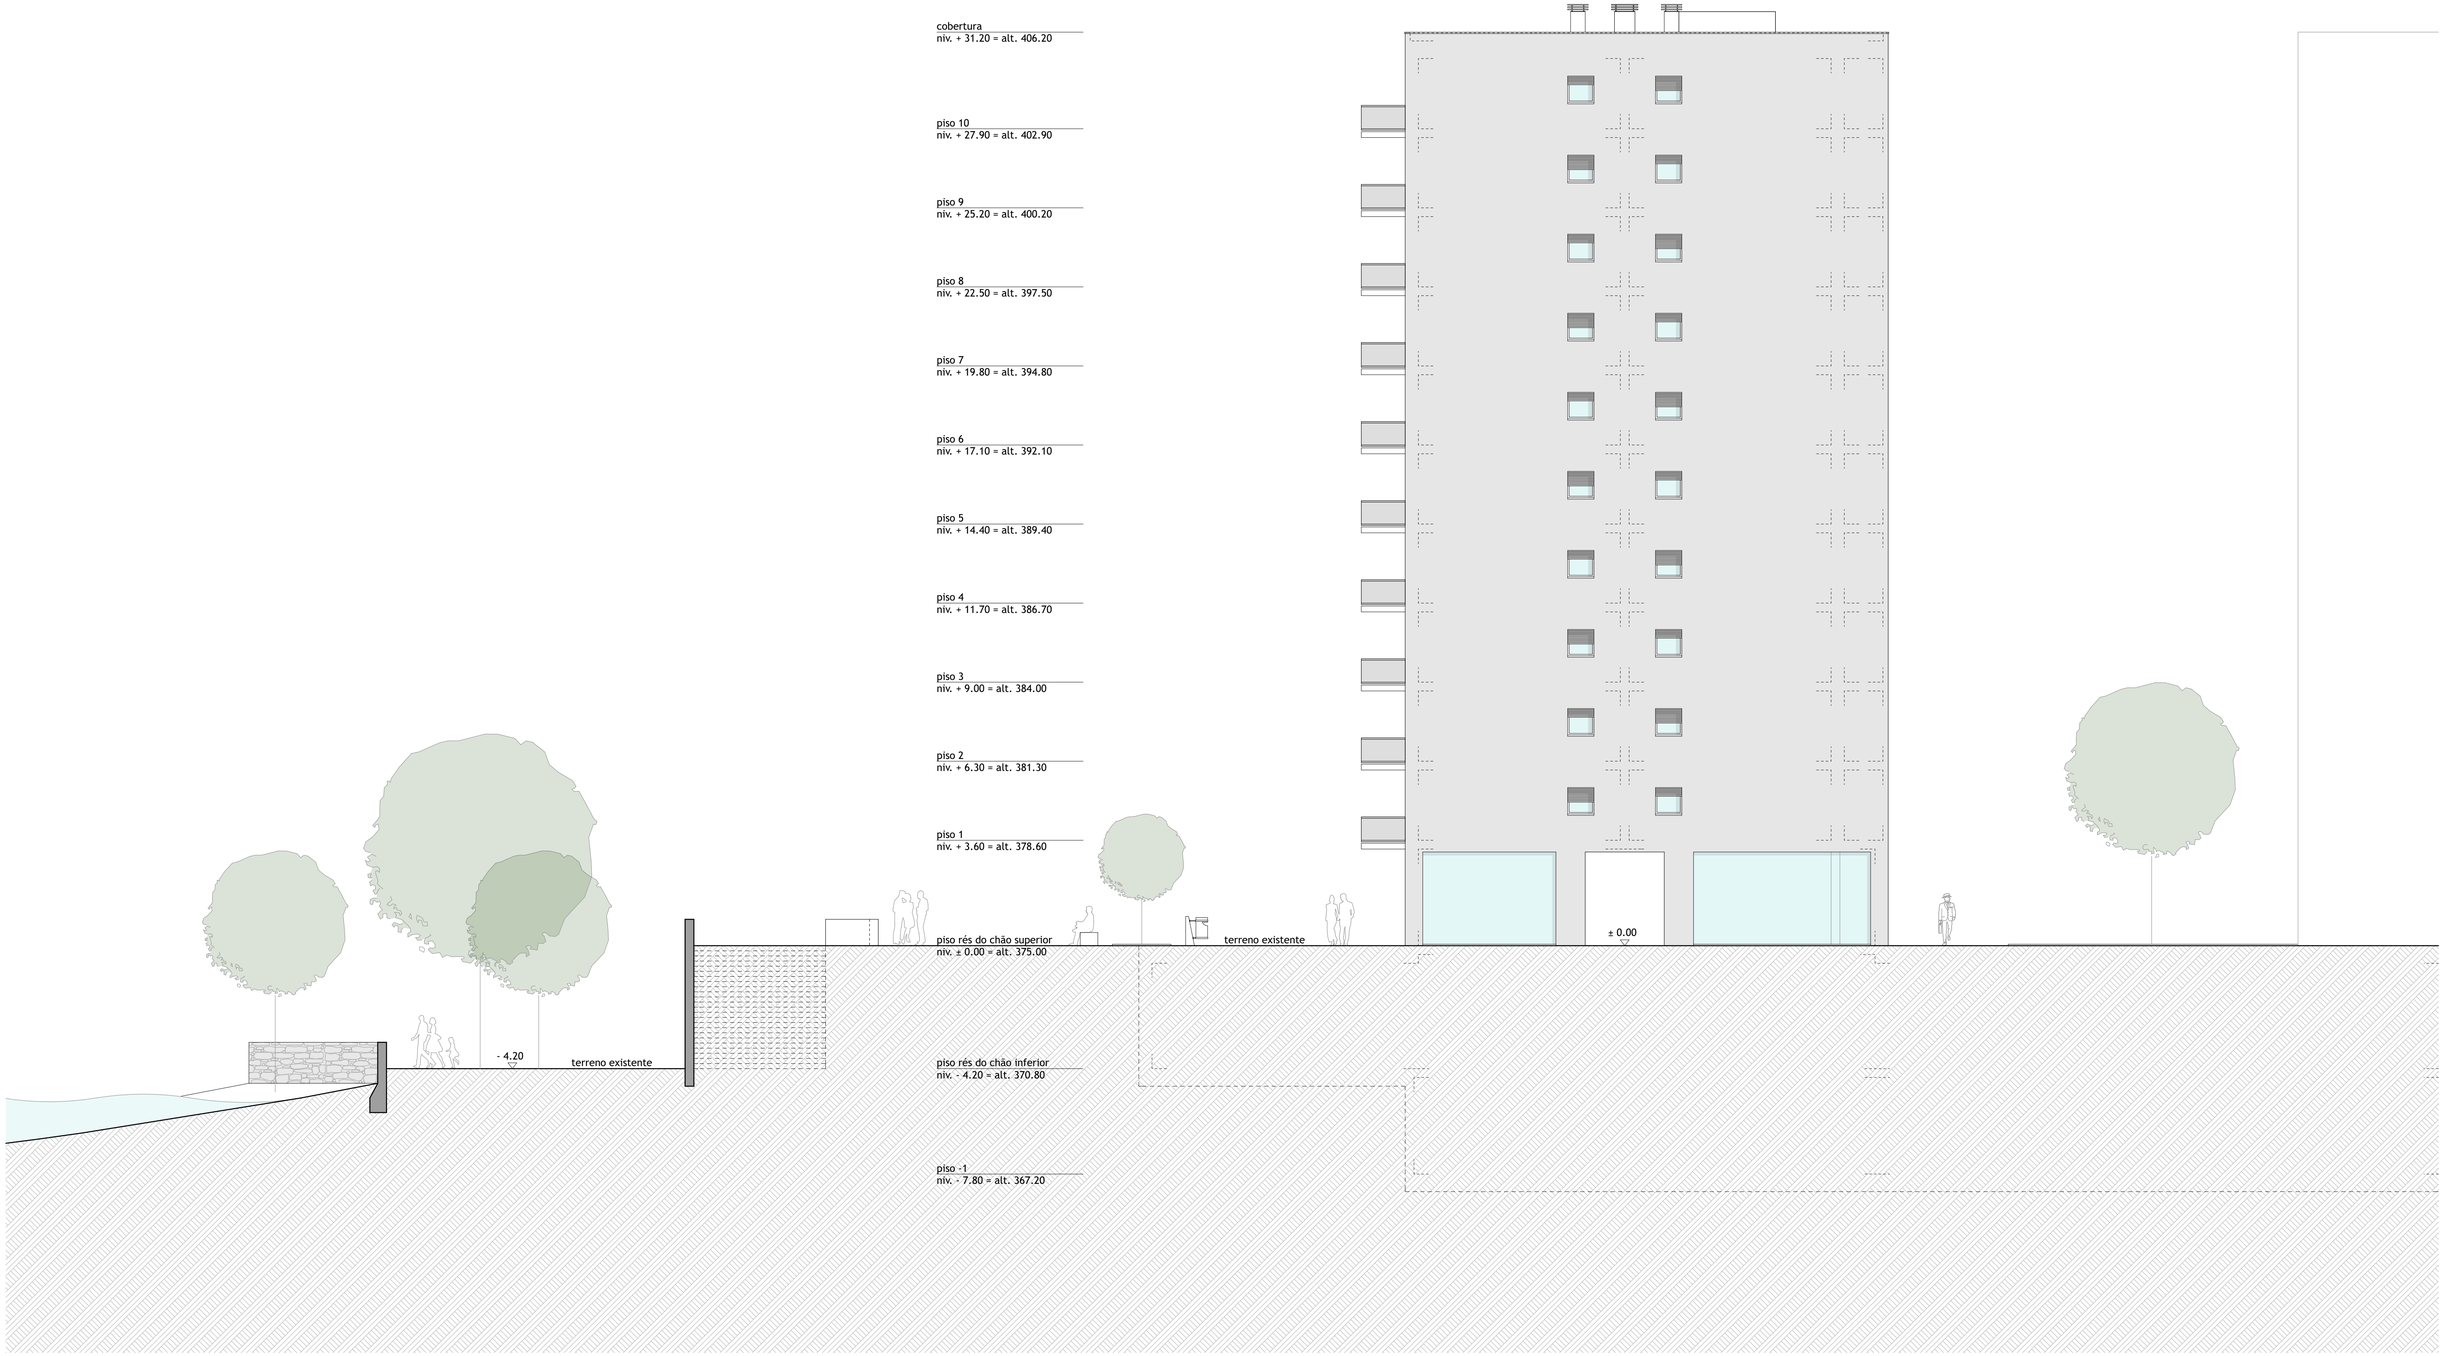

Alçado noroeste 1/100

Habitat urbano flexível e adaptável ... projetar para o presente e para o futuro

Dissertação de mestrado em Arquitetura	Universidade da Beira Interior 2016	Daniel Filipe Gonçalves nº 21266

Les Vernets-Praille-Acacias - Vernets (Genebra)	Projeto de intervenção	Alçado noroeste	P. 15