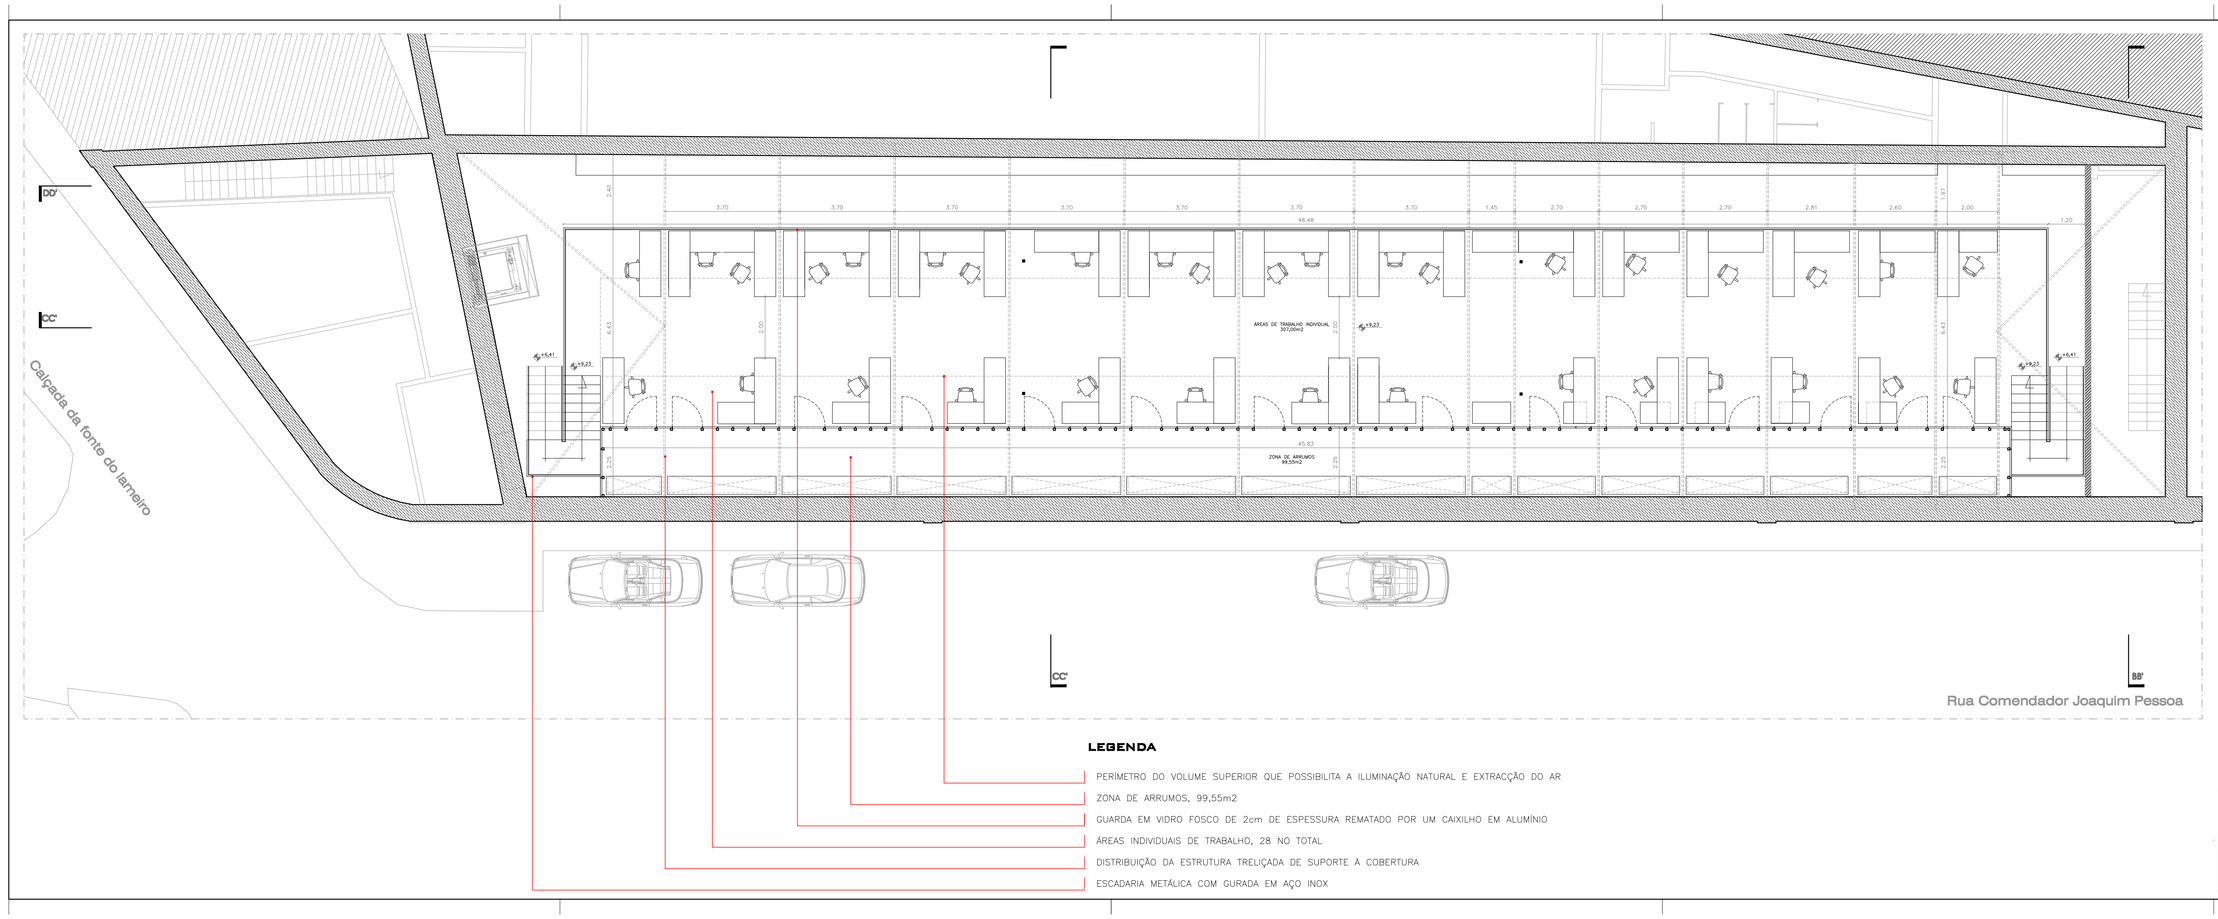


**LEGENDA**

PERIMETRO DO VOLUME SUPERIOR QUE POSSIBILITA A ILUMINAÇÃO NATURAL E EXTRACÇÃO DO AR

ZONA DE ARRUMOS, 99,55m2

GUARDA EM VIDRO FOSCO DE 2cm DE ESPESSURA REMATADO POR UM CAIXILHO EM ALUMÍNIO

ÁREAS INDIVIDUAIS DE TRABALHO, 28 NO TOTAL

DISTRIBUIÇÃO DA ESTRUTURA TRELIÇADA DE SUPORTE À COBERTURA

ESCADARIA METÁLICA COM GURADA EM AÇO INOX

ELEMENTOS ESTRUTURAIS (PAREDES) EM PEDRA GRANÍTICA

PAREDES EM ALVENARIA DE TIJOLO

TERRA VEGETAL

AUTOR(ES): TIAGO LOPES DE MELO Nº 17559

ORIENTADOR: MARIA CANDELA SUAREZ

DESIGNAÇÃO DO PROJECTO: INTERVENÇÃO NO EDIFÍCIO ATRIBUÍDO AOS 4º E 5º ANOS DO CURSO DE ARQUITECTURA NA UBI, COVILHÃ

ORGANISMO: UNIVERSIDADE DA BEIRA INTERIOR

DATA: JUNHO 2010

ESCALA: 1/100

1 2 3 4 5 m

13

DES.: PLANTA PISO INTERMÉDIO (PISO 2) - PROPOSTA