


PROPOSTA DE COBERTURA

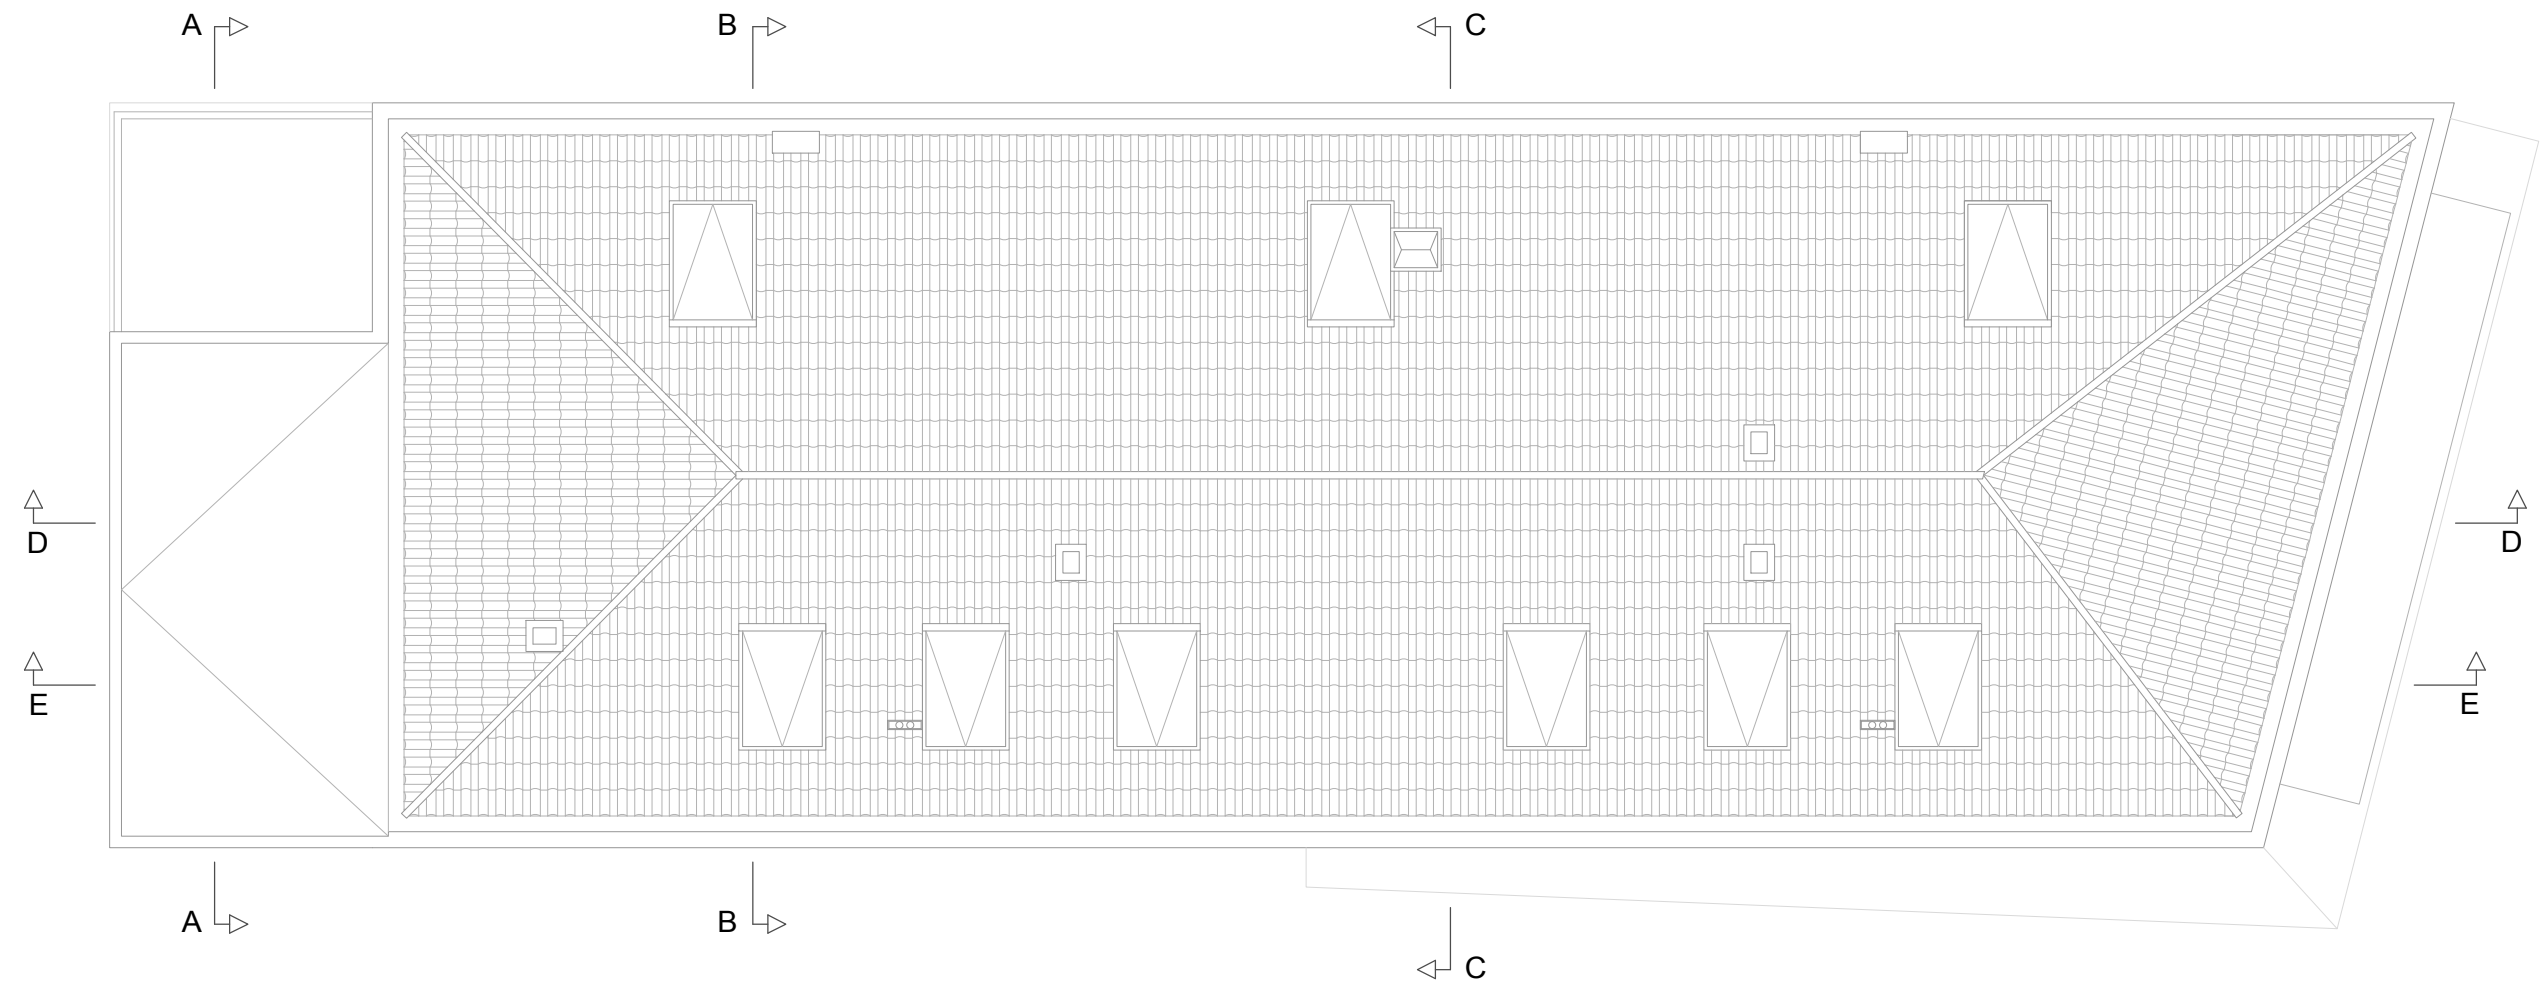

PROJETO:	REABITAR, REVITALIZAÇÃO NA CIDADE DE OURÉM IV - PROPOSTA DE REABILITAÇÃO DO EDIFÍCIO	ESCALAS:	1/100	DATA:	2017/2018
OBJETO:	PLANTA DE COBERTURA	NOME:	JOÃO FILIPE MARQUES DE OLIVEIRA		
LOCAL:	RUA DR. NEVES ELISEU, N. SR.ª DA PIEDADE OURÉM	NÚMERO:	Nº 29496		
	DESENHO Nº	24		ORIENTADOR: JOÃO CARLOS GONÇALVES LANZINHA / MIRIAM INÍGO RUIZ	