Planta "Lado Ar" do AIAC

1:10 000

500 250 0 500 1 000 1 500 Km

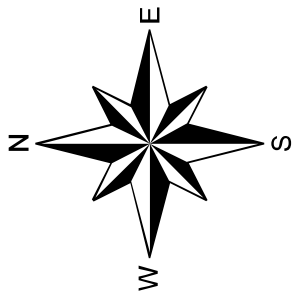

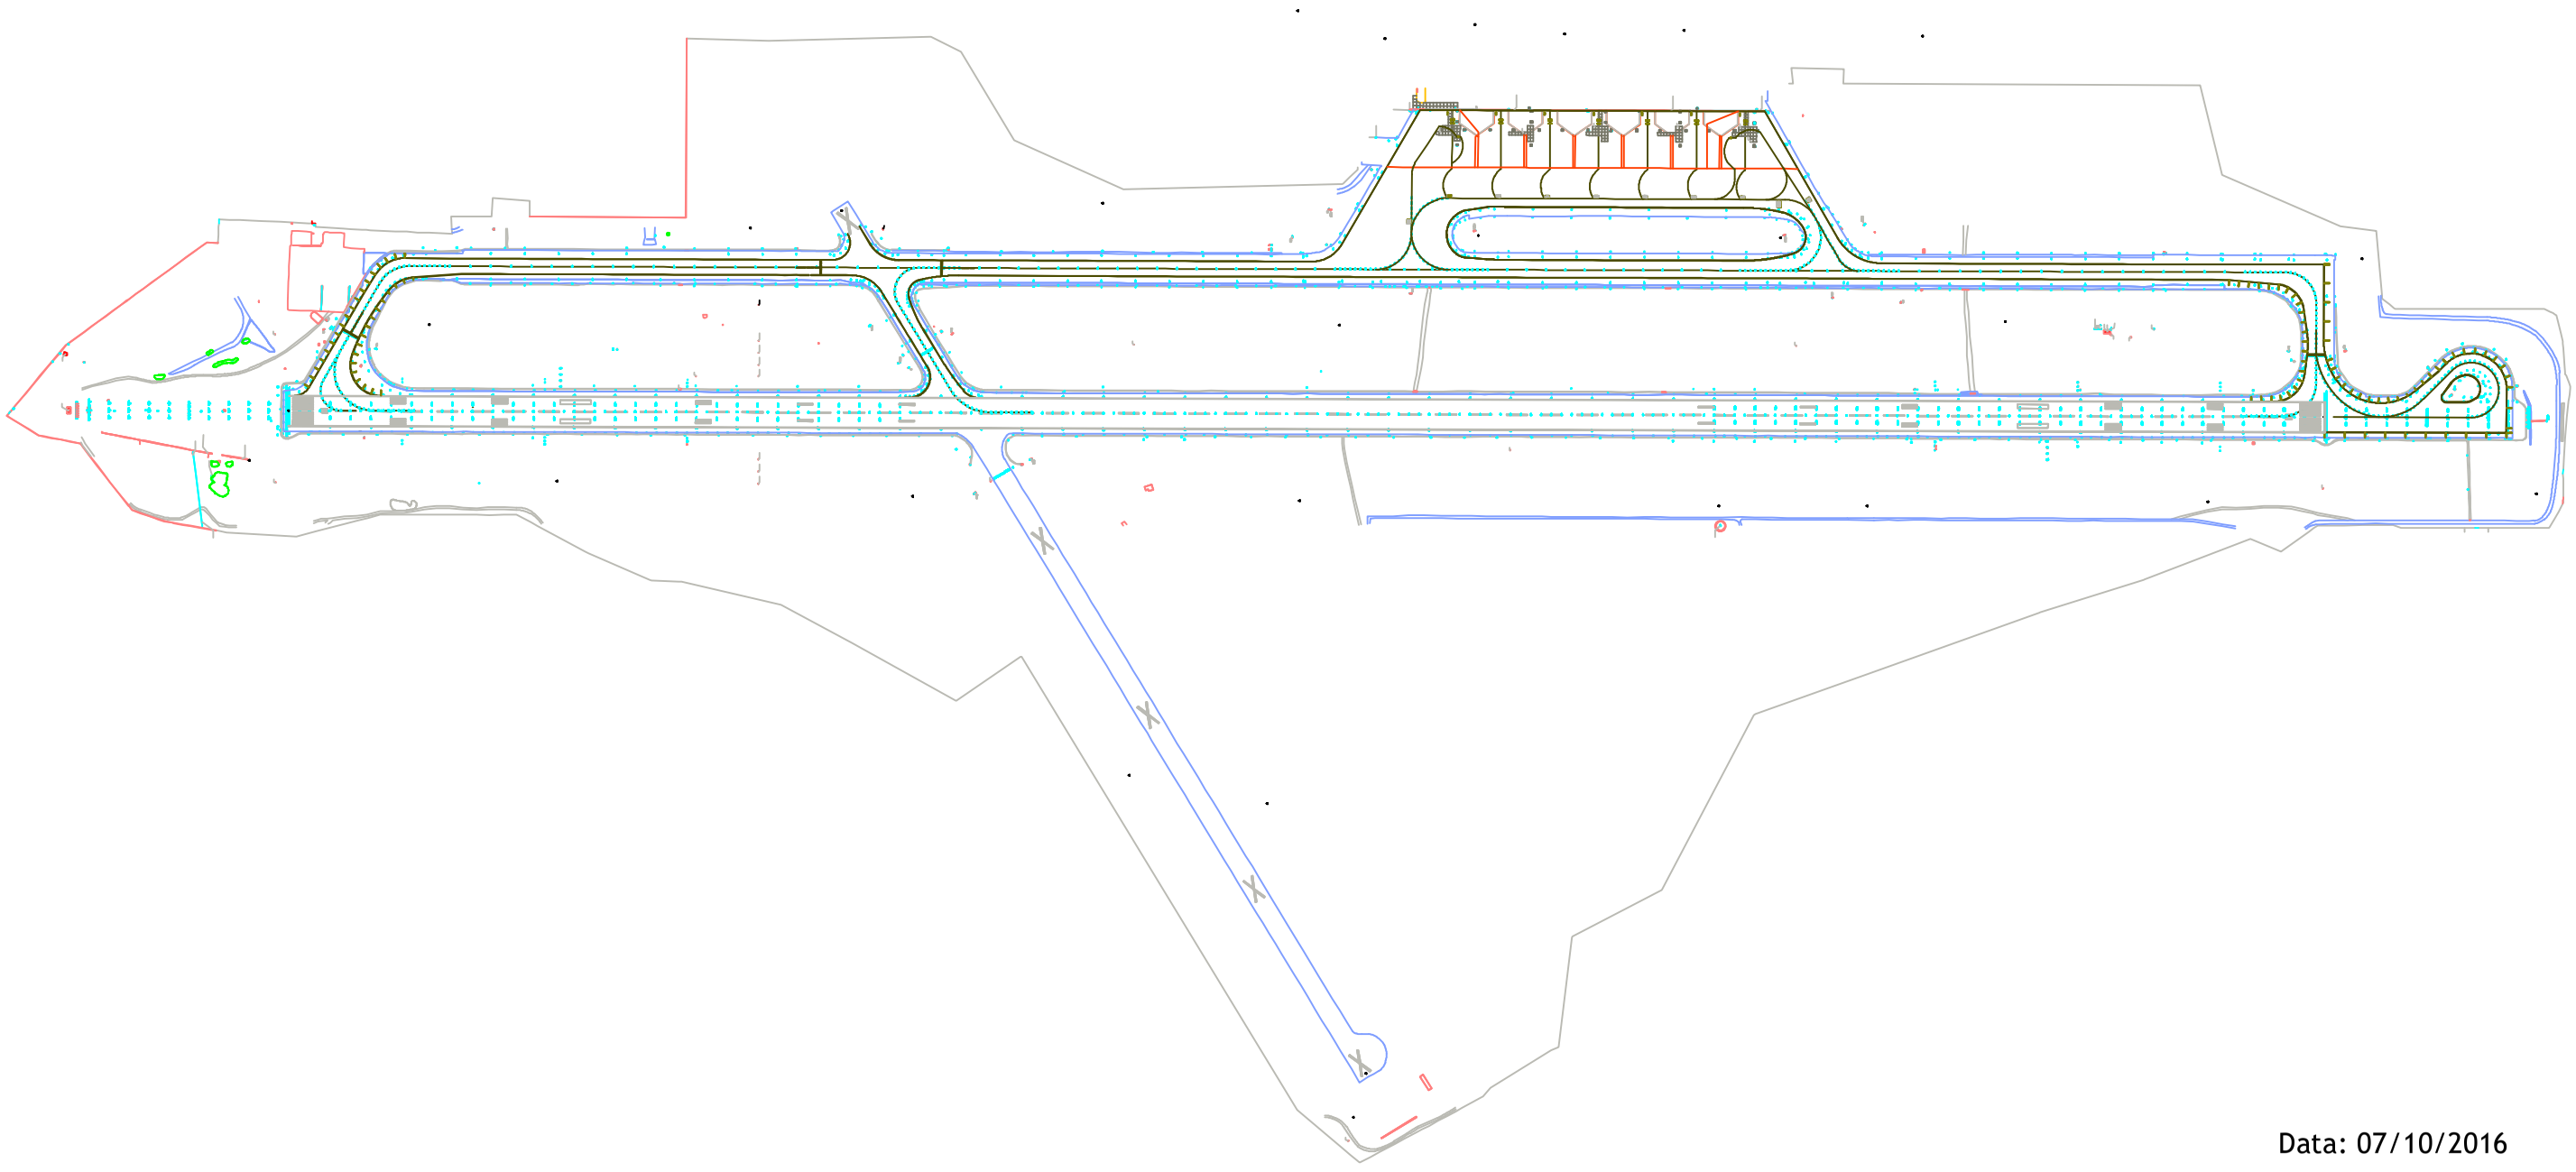

Data: 07/10/2016