



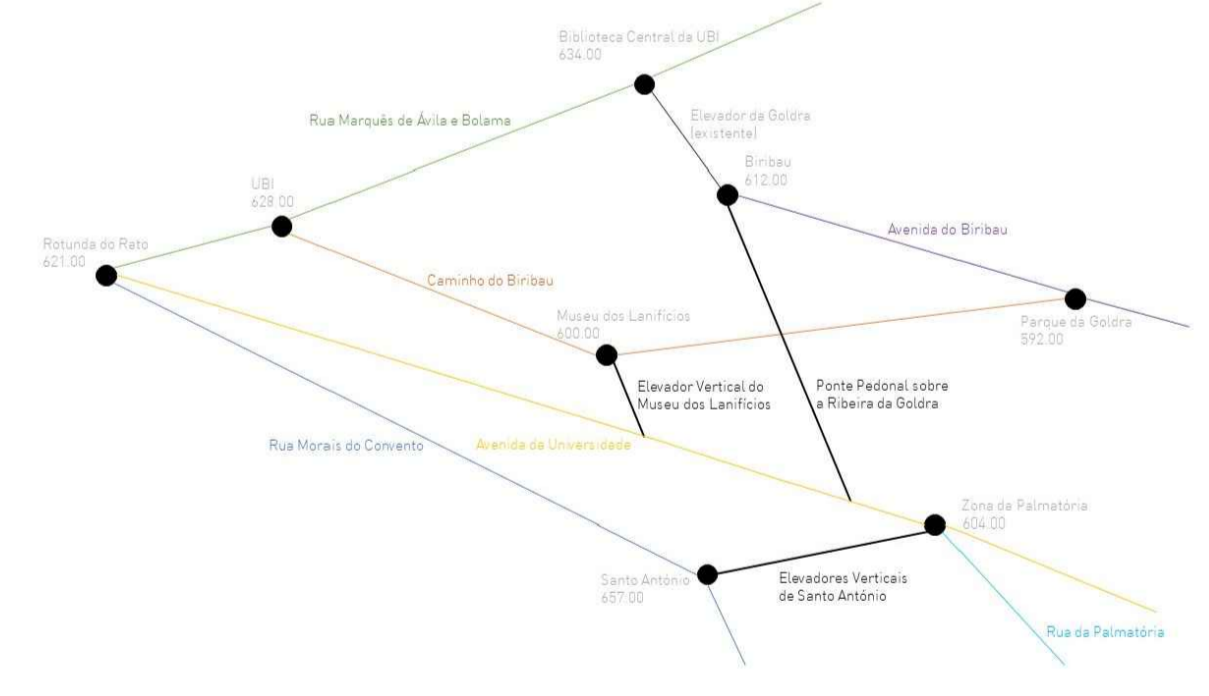

Percurso	Estratégia	Extensão		Desnível	
		Antes	Depois	Antes	Depois
Galerias de S. Silvestre - Avenida 25 de abril	Elevador Inclinado	520 m	80 m	39 m	0 m
Biblioteca Central UBI - Rua da Palmatória	Ponte Pedonal	870 m	330 m	30 m	0 m
Museu dos Lanifícios - Av. da Universidade	Elevador Vertical	610 m	120 m	14 m	0 m
Rua da Palmatória - Rua M. do Convento	Elevadores Verticais	900 m	140 m	53 m	0 m
Biblioteca Central UBI - Rua M. do Convento	Ponte Pedonal + Elevadores Verticais	840 m	500 m	23 m	0 m

- 1 - Elevador Inclinado das Galerias de São Silvestre
- 2 - Ponte Pedonal sobre a Ribeira da Goldra
- 3 - Elevador Vertical do Museu dos Lanifícios
- 4 - Elevadores Verticais de Santo António

- Tratamento da Área Envolvente Este ao Museu dos Lanifícios
- Reinterpretação ao Parque da Goldra - Programa com Equipamento
- Reabilitação de Edifícios Devolutos - Relação com o Museu e/ou Comércio
- Reabilitação de Edifícios Devolutos - Programa de Serviços e Comércio
- Zona de Declive Acentuado - Possível Construção

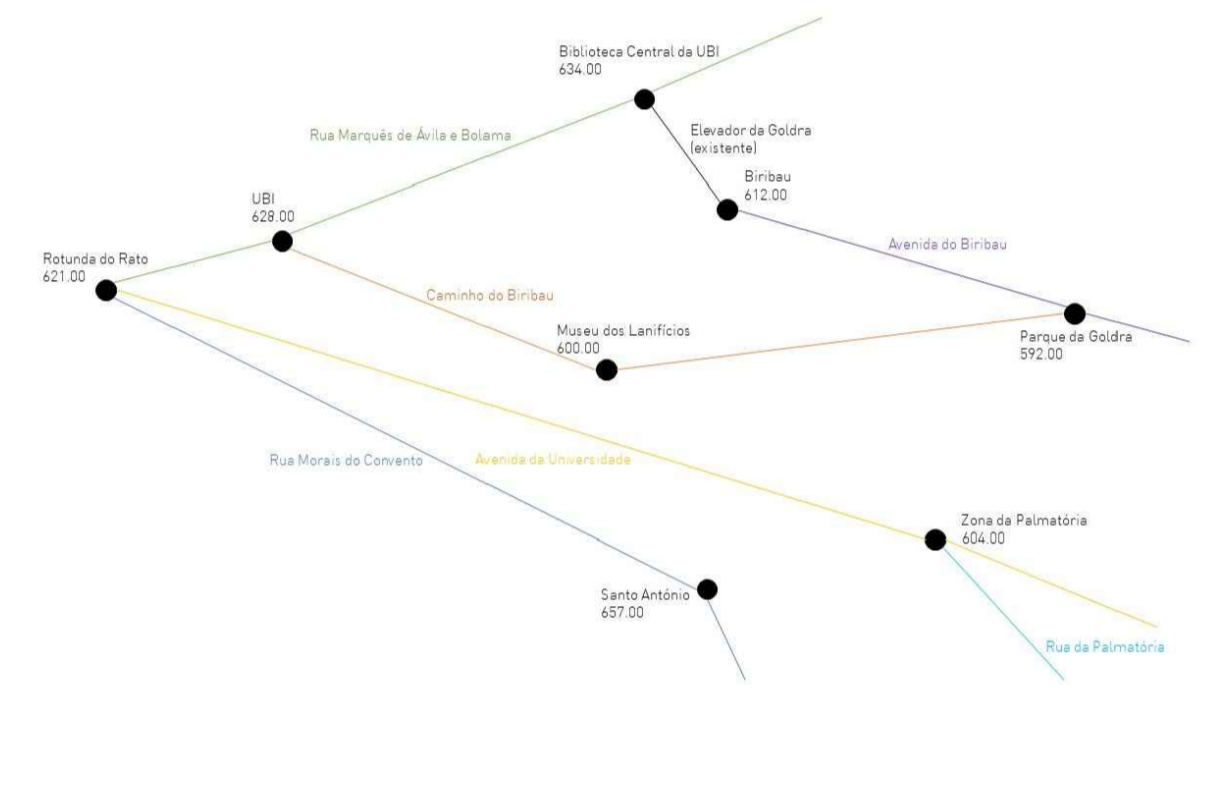

- Perfis AC4 e AC5
- Edifício a Reabilitar
- Ribeira da Goldra - Sul
- Edifício Construído

Universidade da Beira Interior
 Os Projetos para as Pontes Pedonais da Covilhã
 Uma Reinterpretação Arquitetónica do Programa Polis
 Gonçalo Filipe Marques Martins | 35808
 Dissertação para obtenção do Grau de Mestre em Arquitetura
 Orientador: Prof. Doutor João Paulo Fialho de Almeida Pereira Delgado

Planta Aproximada ao Vale da Goldra - Estratégia Compositiva

08

Escala 1:1000