

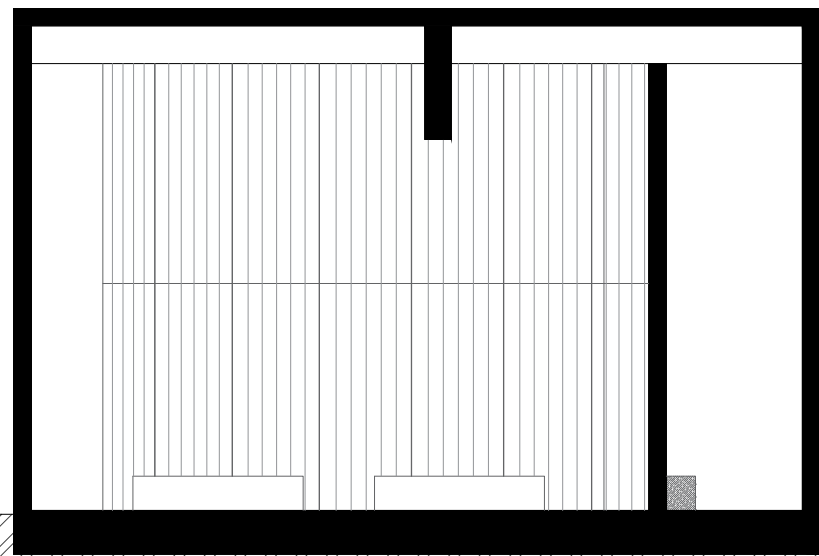


CORTE CC'

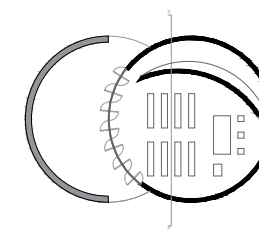

CORTE DD'

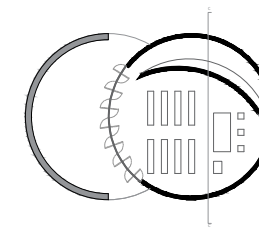

UNIVERSIDADE DA BEIRA INTERIOR

MESTRADO INTEGRADO EM ARQUITETURA

ORIENTADORA E CO-ORIENTADORA

Prof. Doutora Inês Campos

Prof. Doutora Ana Maria Martins

DISCENTE

Verónica Raquel Rodrigues Francisco

DISSERTAÇÃO PARA OBTENÇÃO DO GRAU MESTRE  
"ARQUITETURA RELIGIOSA: A GEOMETRIA NO PROCESSO CRITATIVO DA  
CAPELA DO CRUZEIRO

DESIGNAÇÃO

CORTES CC' E DD'

DATA

junho de 2019

ESCALA

1/100

PÁGINA

8