



alçado 1  
esc: 1/200

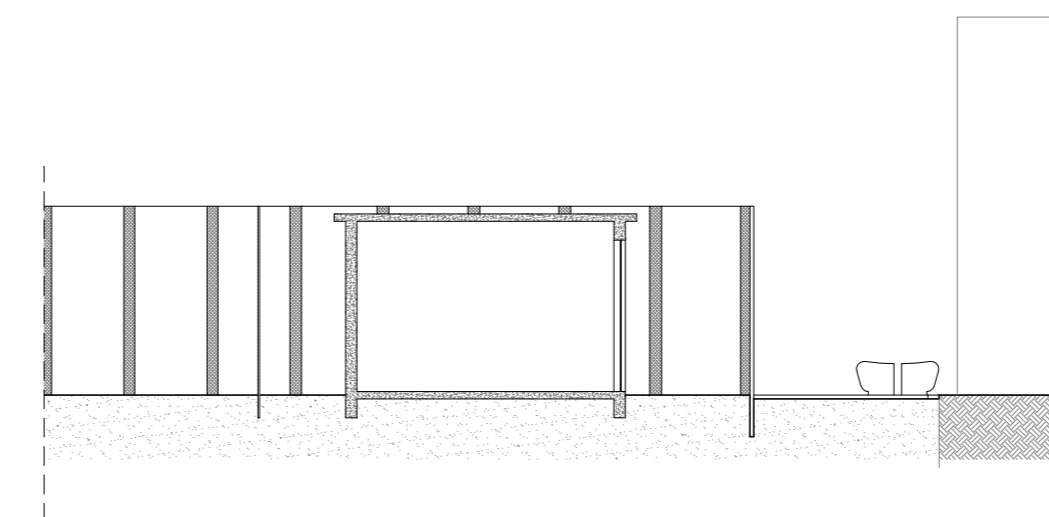


corte B57  
esc: 1/100

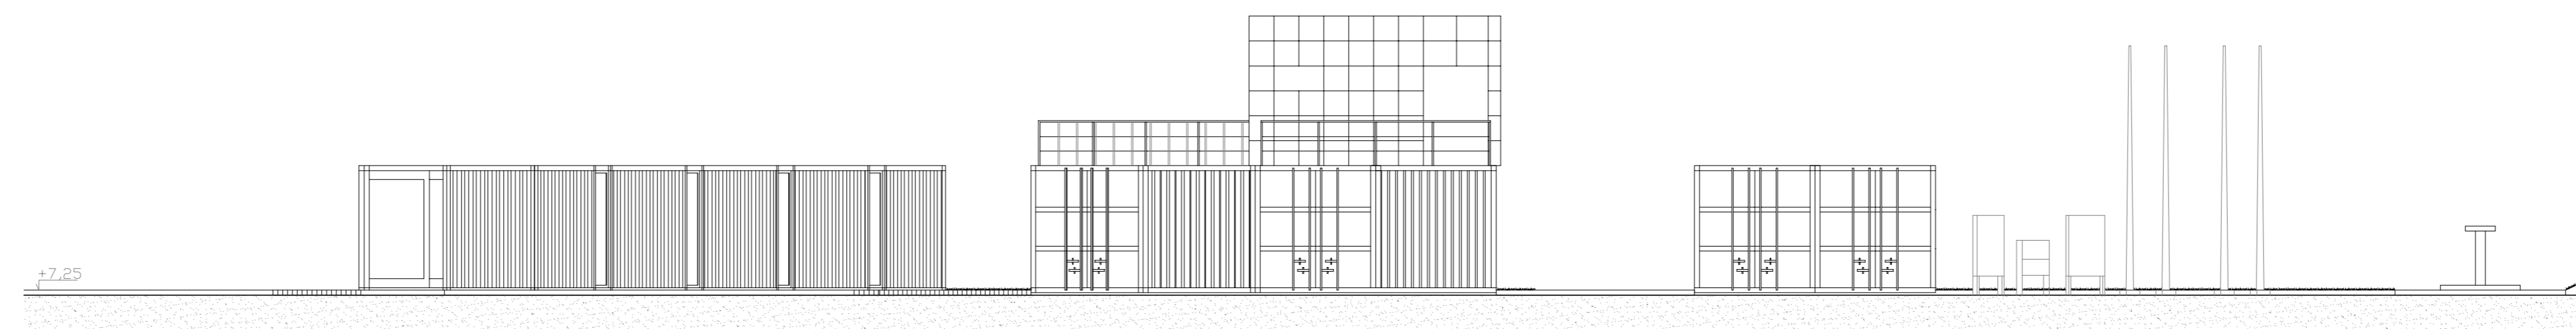

+7.25

alçado 2  
esc: 1/100

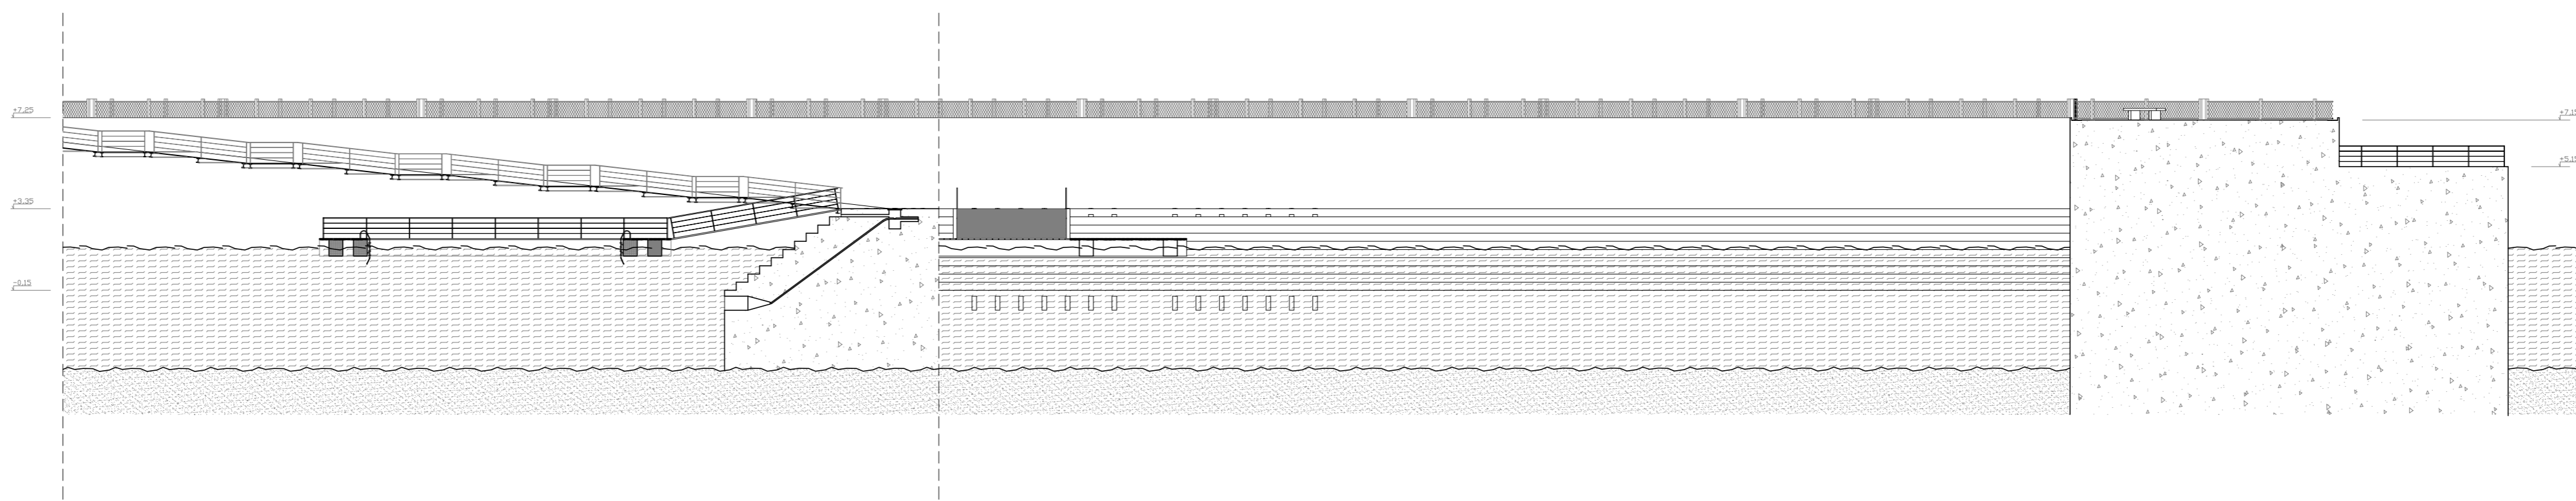

corte AA  
esc: 1/200

TEMA: Paredão da Praia da Barra em Aveiro (os 200 anos da abertura da barra)  
\_ Equipamento, exposições, arte, musicalidade, intervenção

Universidade da Beira Interior  
Mestrado Integrado de Arquitectura 2007/08

Daniela Elisabete Rodrigues da Silva  
nº 16372

CORTES / ALÇADOS DE CONJUNTO

Escala: 1/100  
Escala: 1/200

08