


NOTAS
 - COTA DE SOLERA: 00,00 = 537,40 m
 - CONFERIR TODAS AS COTAS EM OBRA

- LEGENDA TRABALHOS
- ALVENARIA DE TUDO
 - BETÃO
 - CAMADA DE TERRA FÉRTIL
 - COLAMENTO
 - REDEDO EXTERIOR BRANCO
 - BOTA DE DIMENSIONALIDADE EXISTENTE
 - BETONILHA
 - LINHA DE TERRENO EXISTENTE

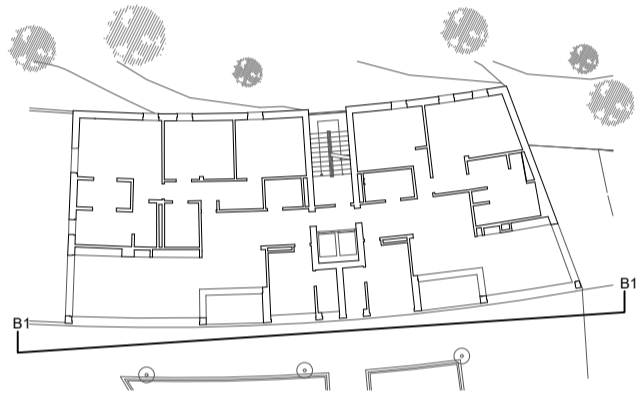

LEGENDA TRABALHOS

- Proposta

LEGENDA GERAL

Data: Outubro 2016
 Autor: José Paulo Marques Almeida
 Escala: 1/50

Projeto de Habitação Multigeracional e Lazer na Covilhã

Edifício: B1 - Edificação B - Alçado Este

Localização: Covilhã, Portugal
 Rua da Constituição, Rua de Acesso à Estação, Rua Marcos Fernandes

Disciplina: Dissertação para obtenção do Grau de Mestre em Arquitetura