



Corte tipo - Abrigo de animais

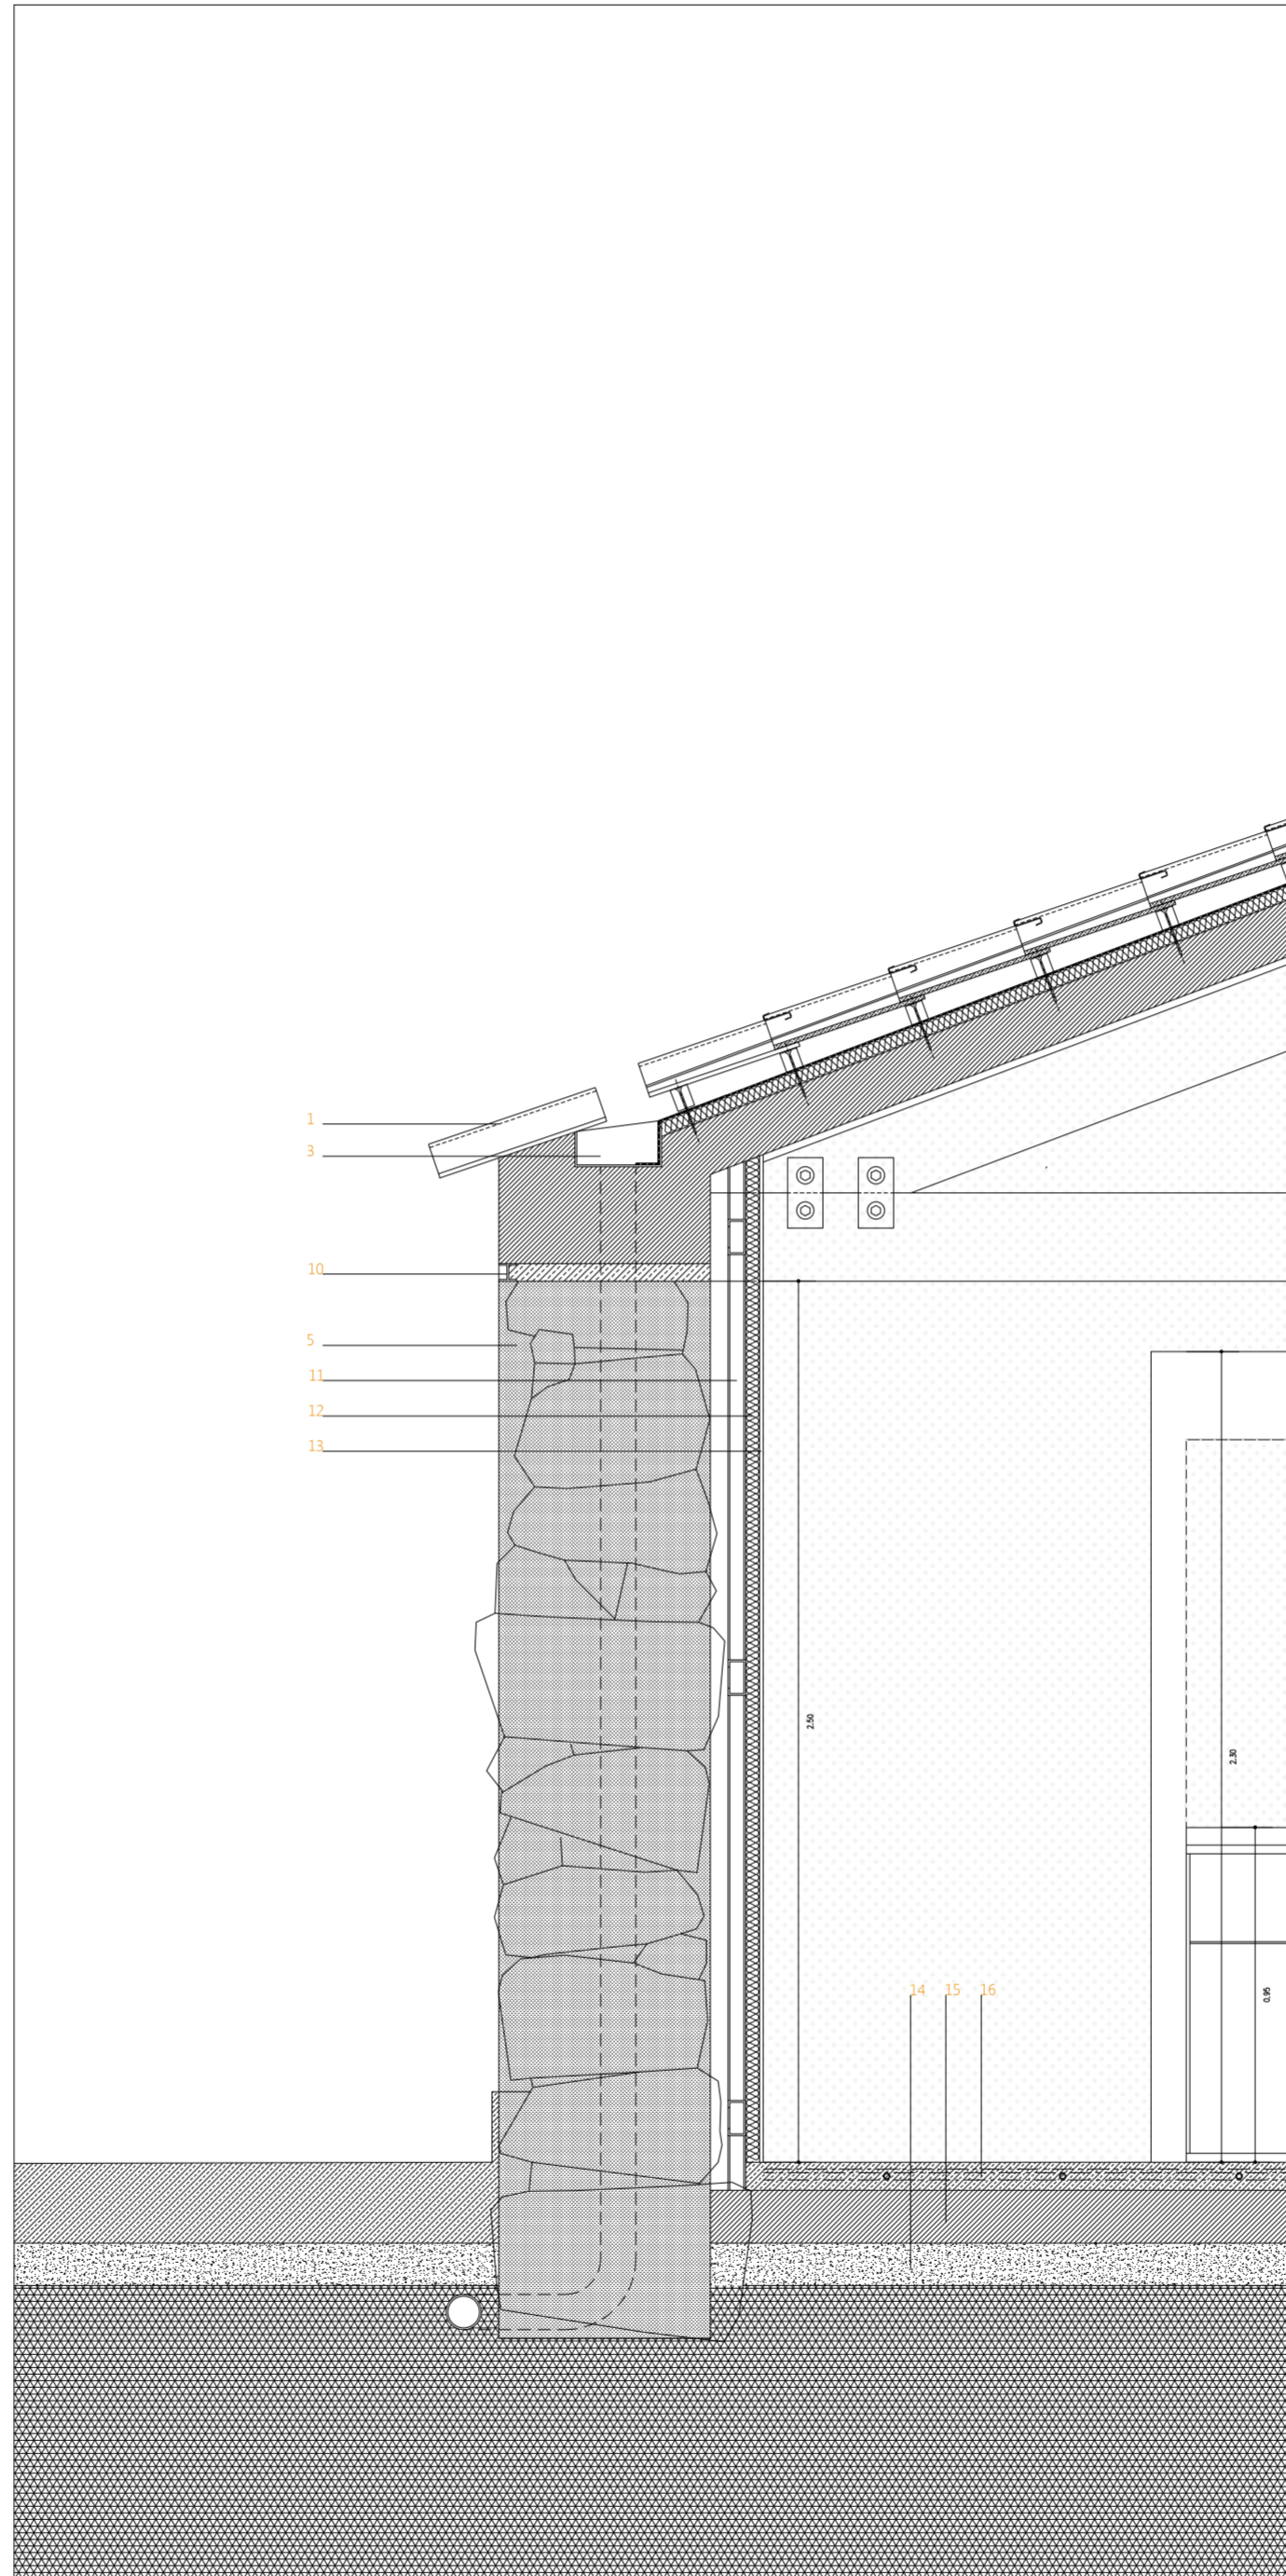

Corte tipo - Habitação Temporária

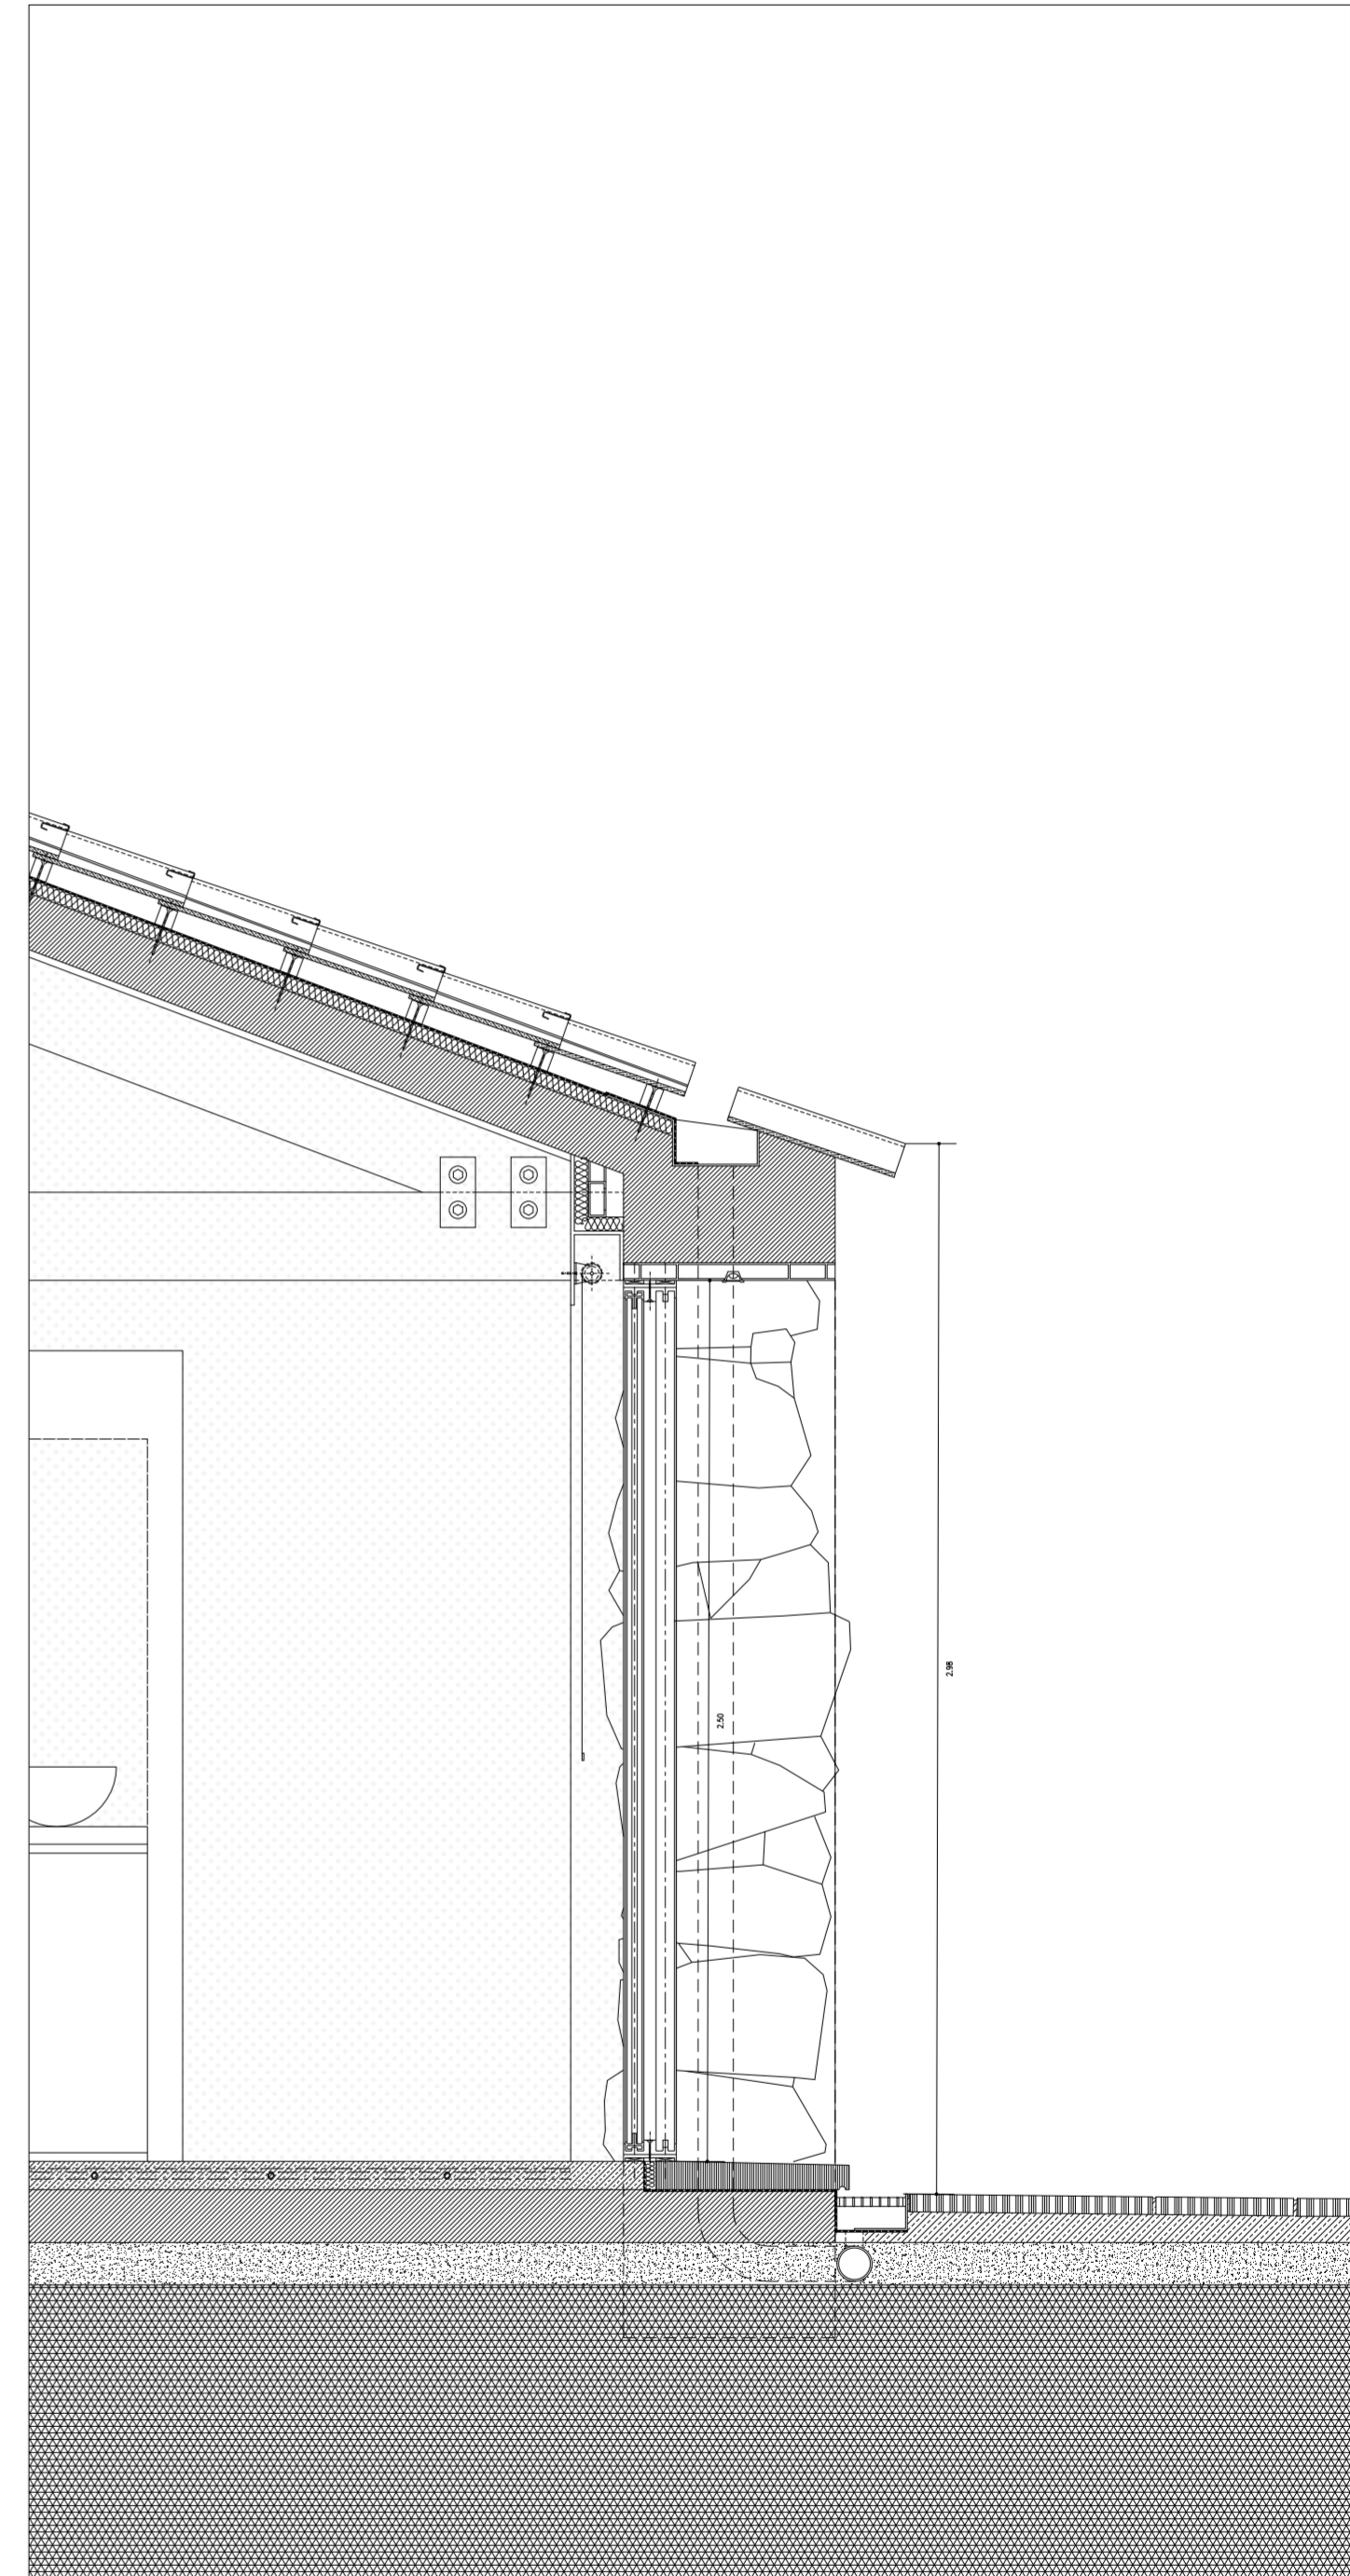

Corte tipo com janela

Solução construtiva

Escala 1:20

1 Telha canudo 2 Vigota em madeira 3 Caleira em chapa de zinco 4 Betão leve 5 Pedra de granito 6 Estrutura de madeira, para armazenamento de ração 7 Microbetão, cor natural 8 Bebedouro em microbetão 9 Lajeta em pedra de granito 10 Junta com alheta metálica 11 Estrutura leve em alumínio 12 Isolamento térmico em XPS 13 Painel de gesso cartonado, cor branca 14 Pavimento radiante em microbetão, cor natural 15 Laje maciça em betão armado 16 Camada de solo compactado

EIRAS – DO PASSADO PARA O FUTURO
Rehabitar o espaço público e reabilitar a paisagem

Universidade da Beira Interior
27165 Inês Filipa Pereira da Silva