


Planta Parcial

Estrutura de madeira existente

Placa do estilo "VIROC"

Isolamento em lâ de rocha

Placa de gesso

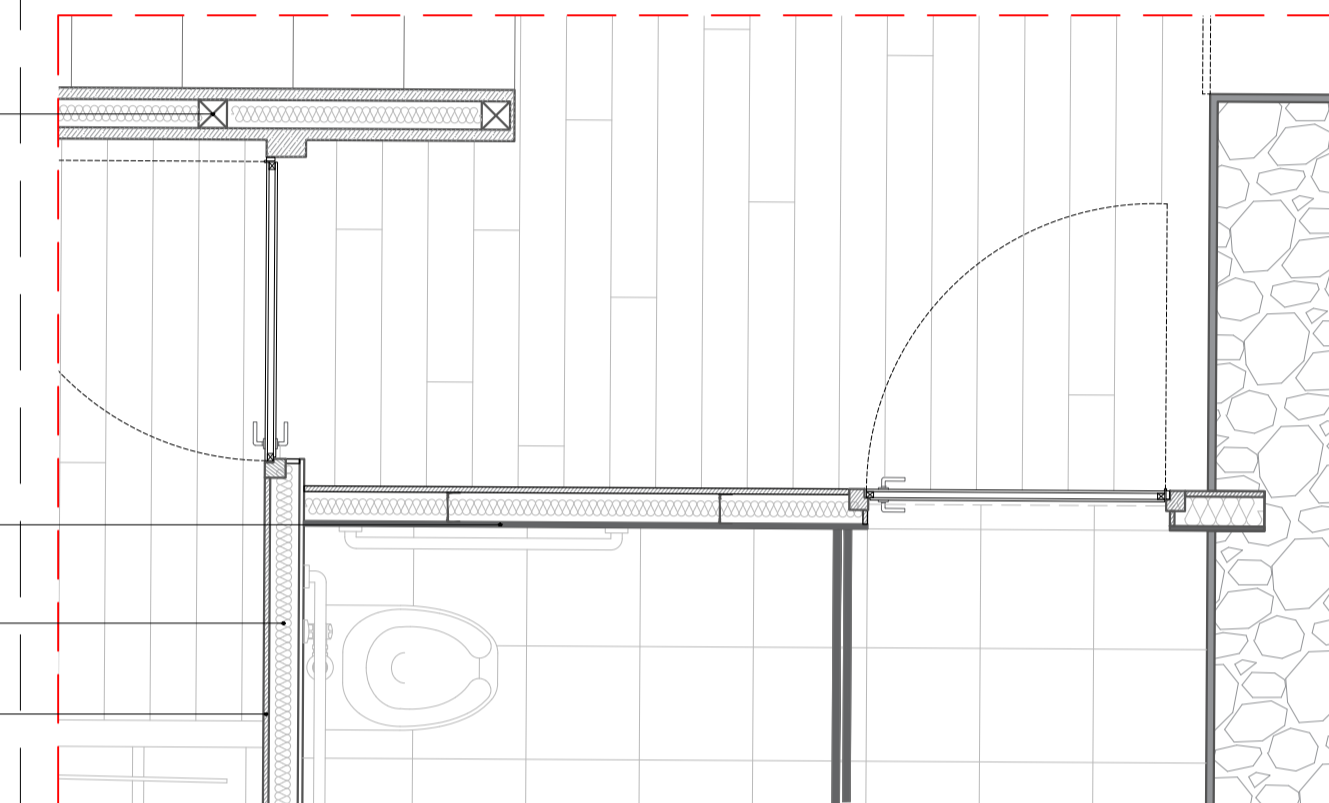

P8- Formenor paredes interiores
Escala: 1/20

PERPETUAR MEMÓRIAS

Reabilitação de duas casas centenárias em Águeda

