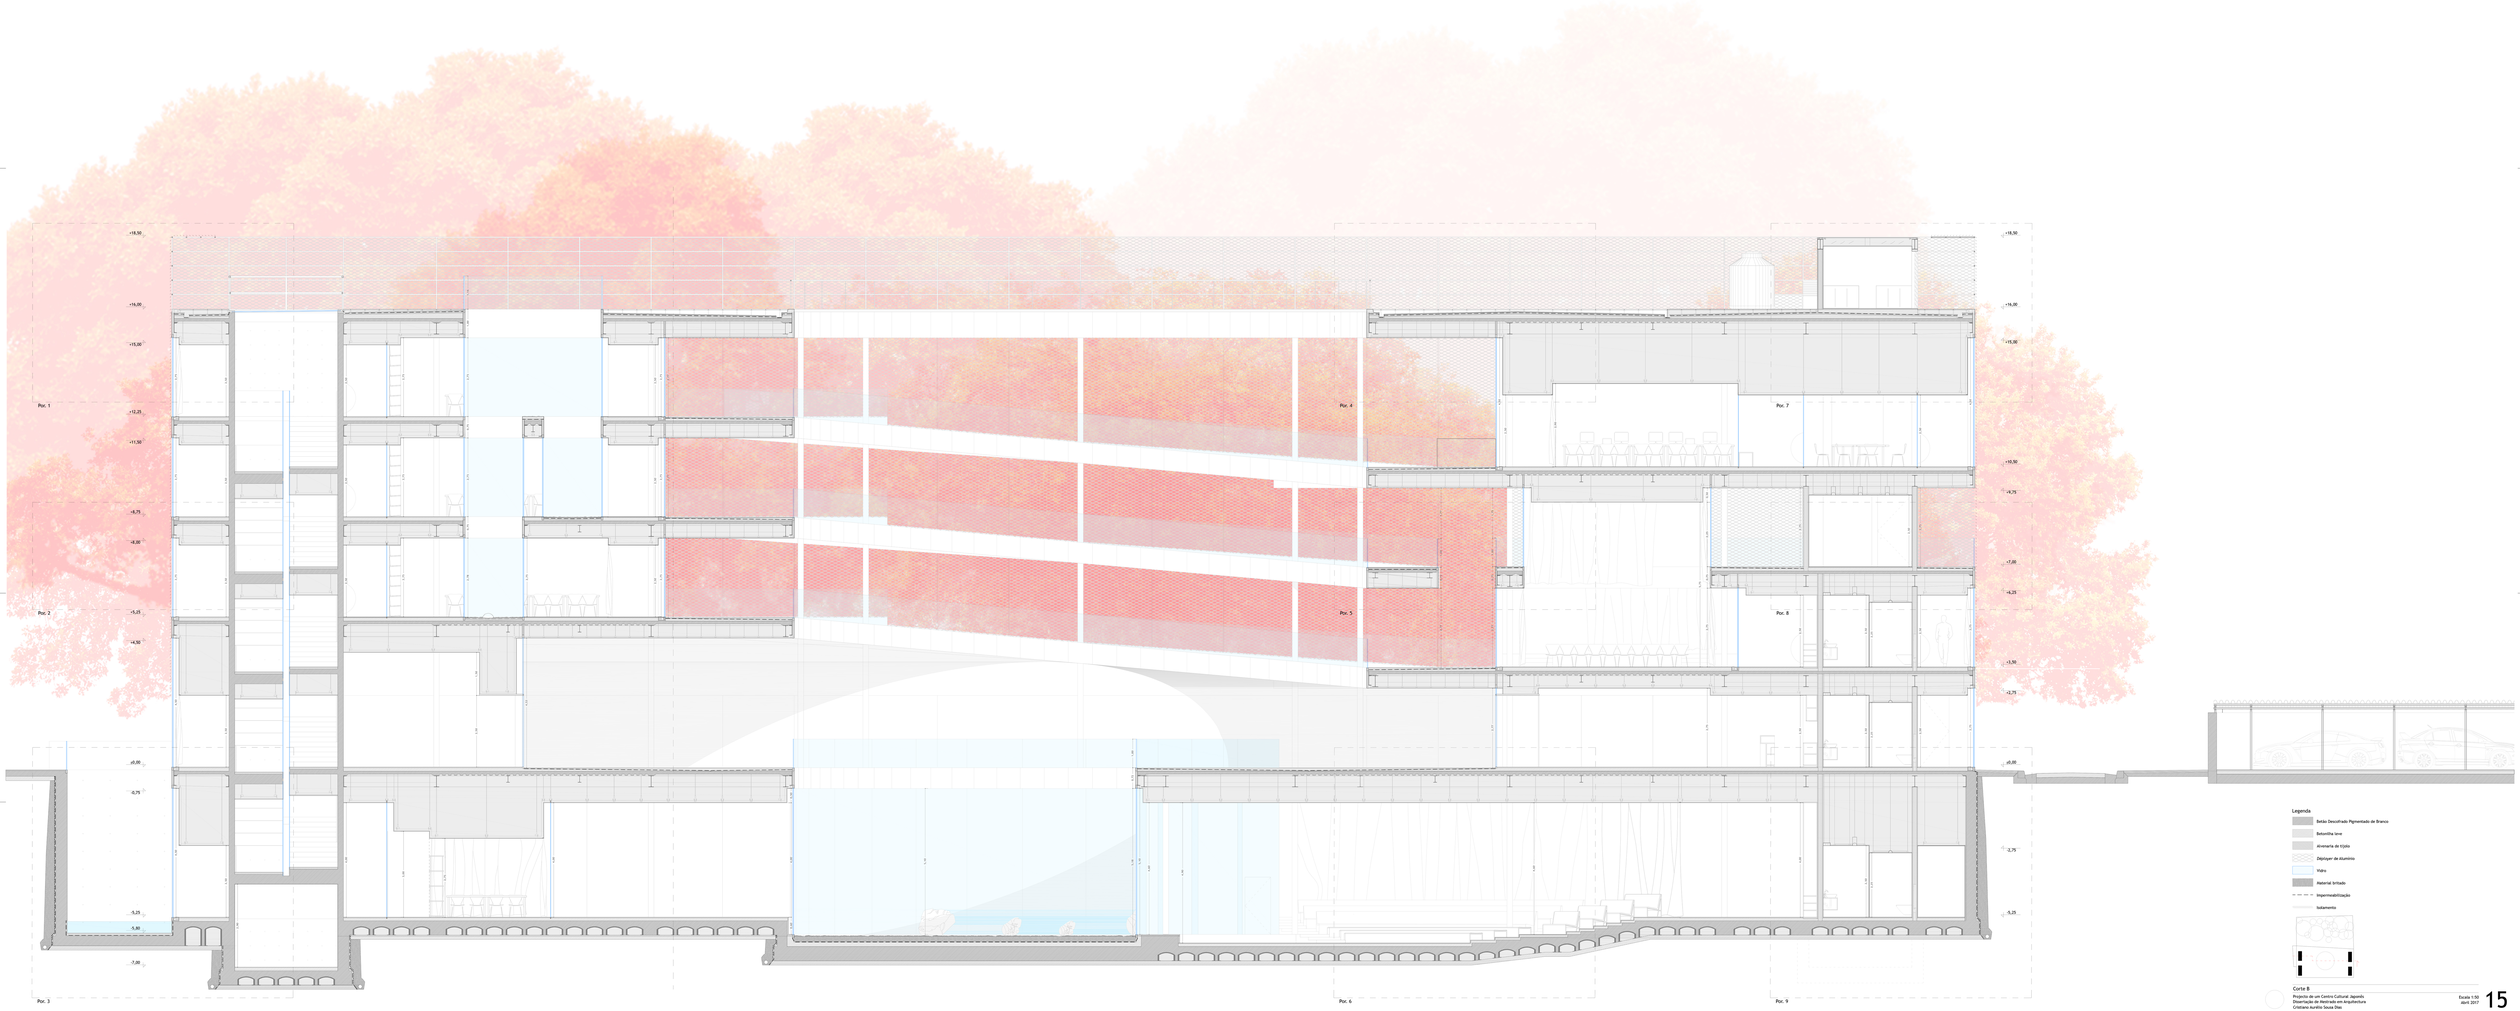
+18,50
+16,00
+15,00
+12,25
+11,50
+8,75
+8,00
+5,25
+4,50
+0,00
-0,75
-5,25
-5,80
-7,00
Por. 1
Por. 2
Por. 3
Por. 4
Por. 5
Por. 6
Por. 7
Por. 8
Por. 9
+10,50
+9,75
+7,00
+6,25
+3,50
+2,75
-2,75
Legenda
Betão Decofrado Pigmentado de Branco
Betonilha leve
Alvenaria de tijolo
Zipclyper de alumínio
Vidro
Pavimento britado
Impermeabilização
Isolamento
Corte B
Projecto de um Centro Cultural Japonês
Dissertação de Mestrado em Arquitectura
Cristiano Aurélio Sousa Dias
Escala 1:50
Abril 2017