


ALÇADO SUDESTE

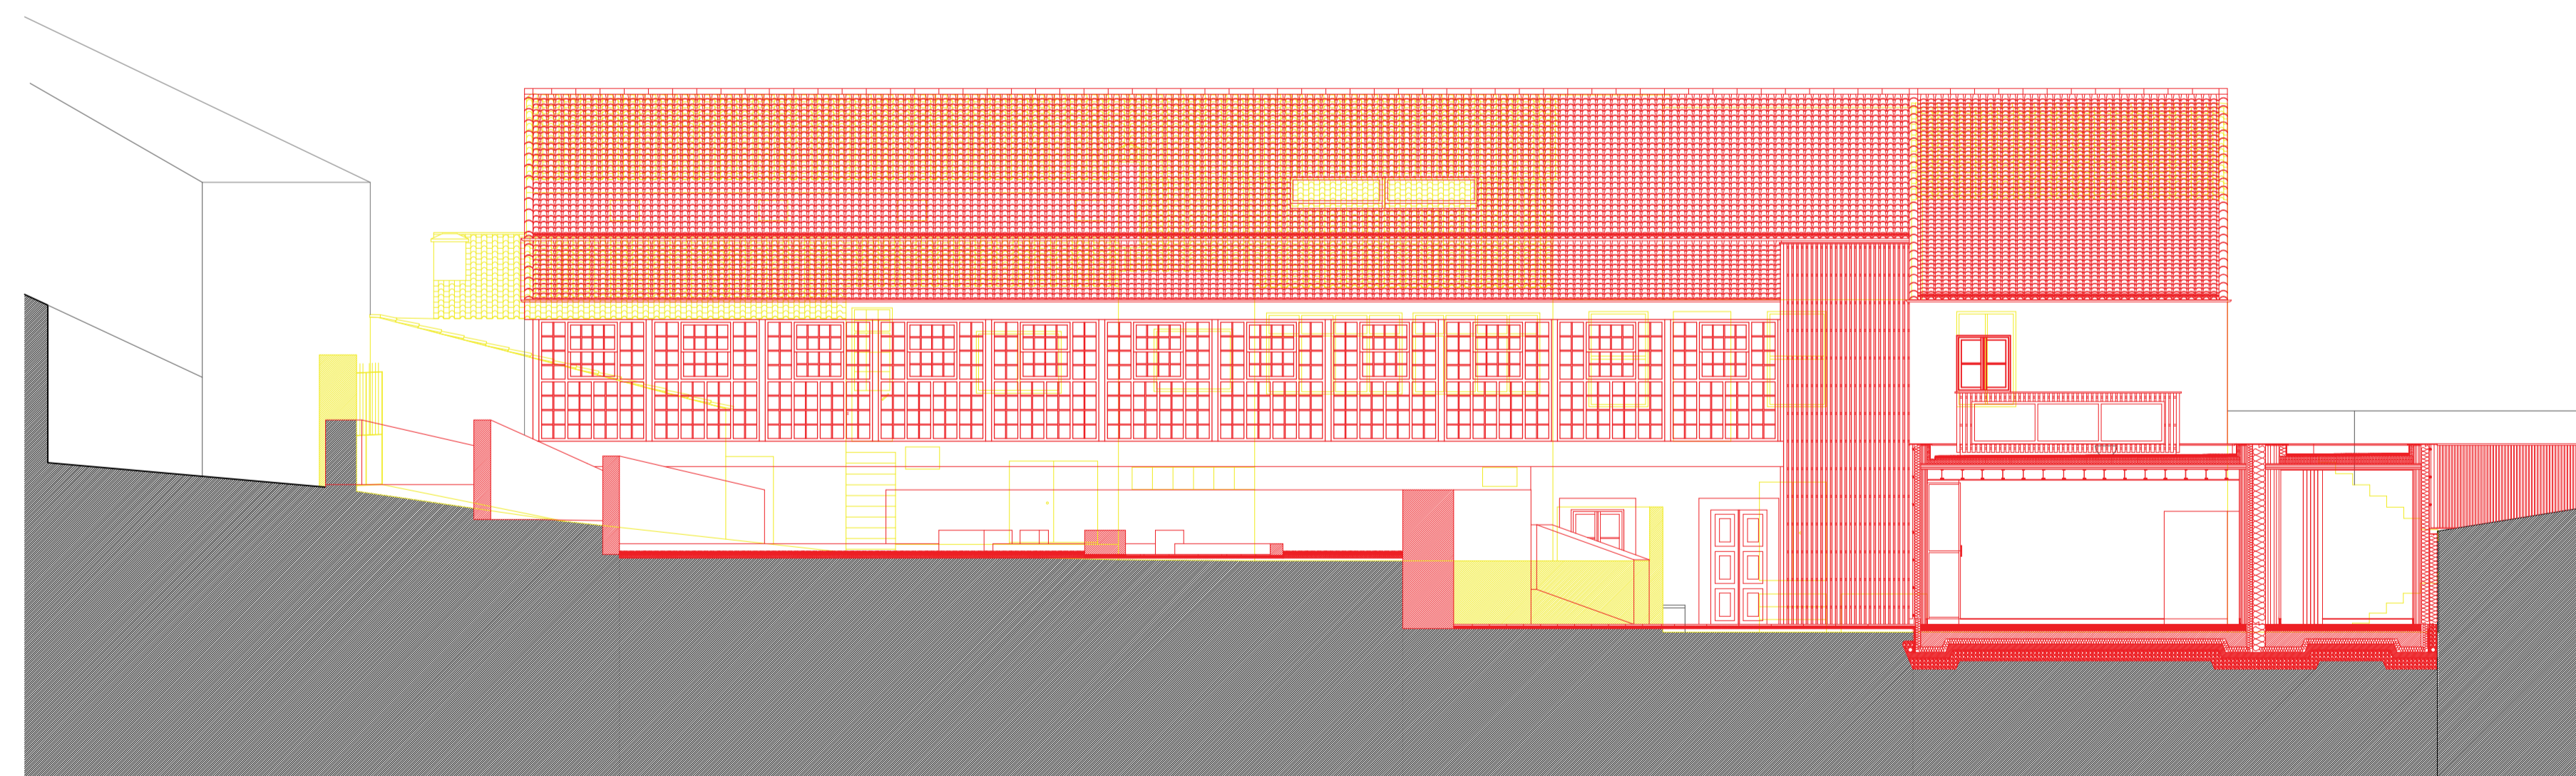

CORTE - ALÇADO NOROESTE

LEGENDA:

DEMOLIR CONSTRUIR MANTER

Universidade da Beira Interior		Dissertação para obtenção do grau de Mestre em Arquitetura	
Projeto:	Arquitetura de tradições	Desenho:	Vermelhos e amarelos
Aluno:	Eugénio Filipe Dias Gerardo	Escala:	1/ 100
Orientador:	Prof. Doutor João Paulo Delgado	Data:	Setembro 2020