

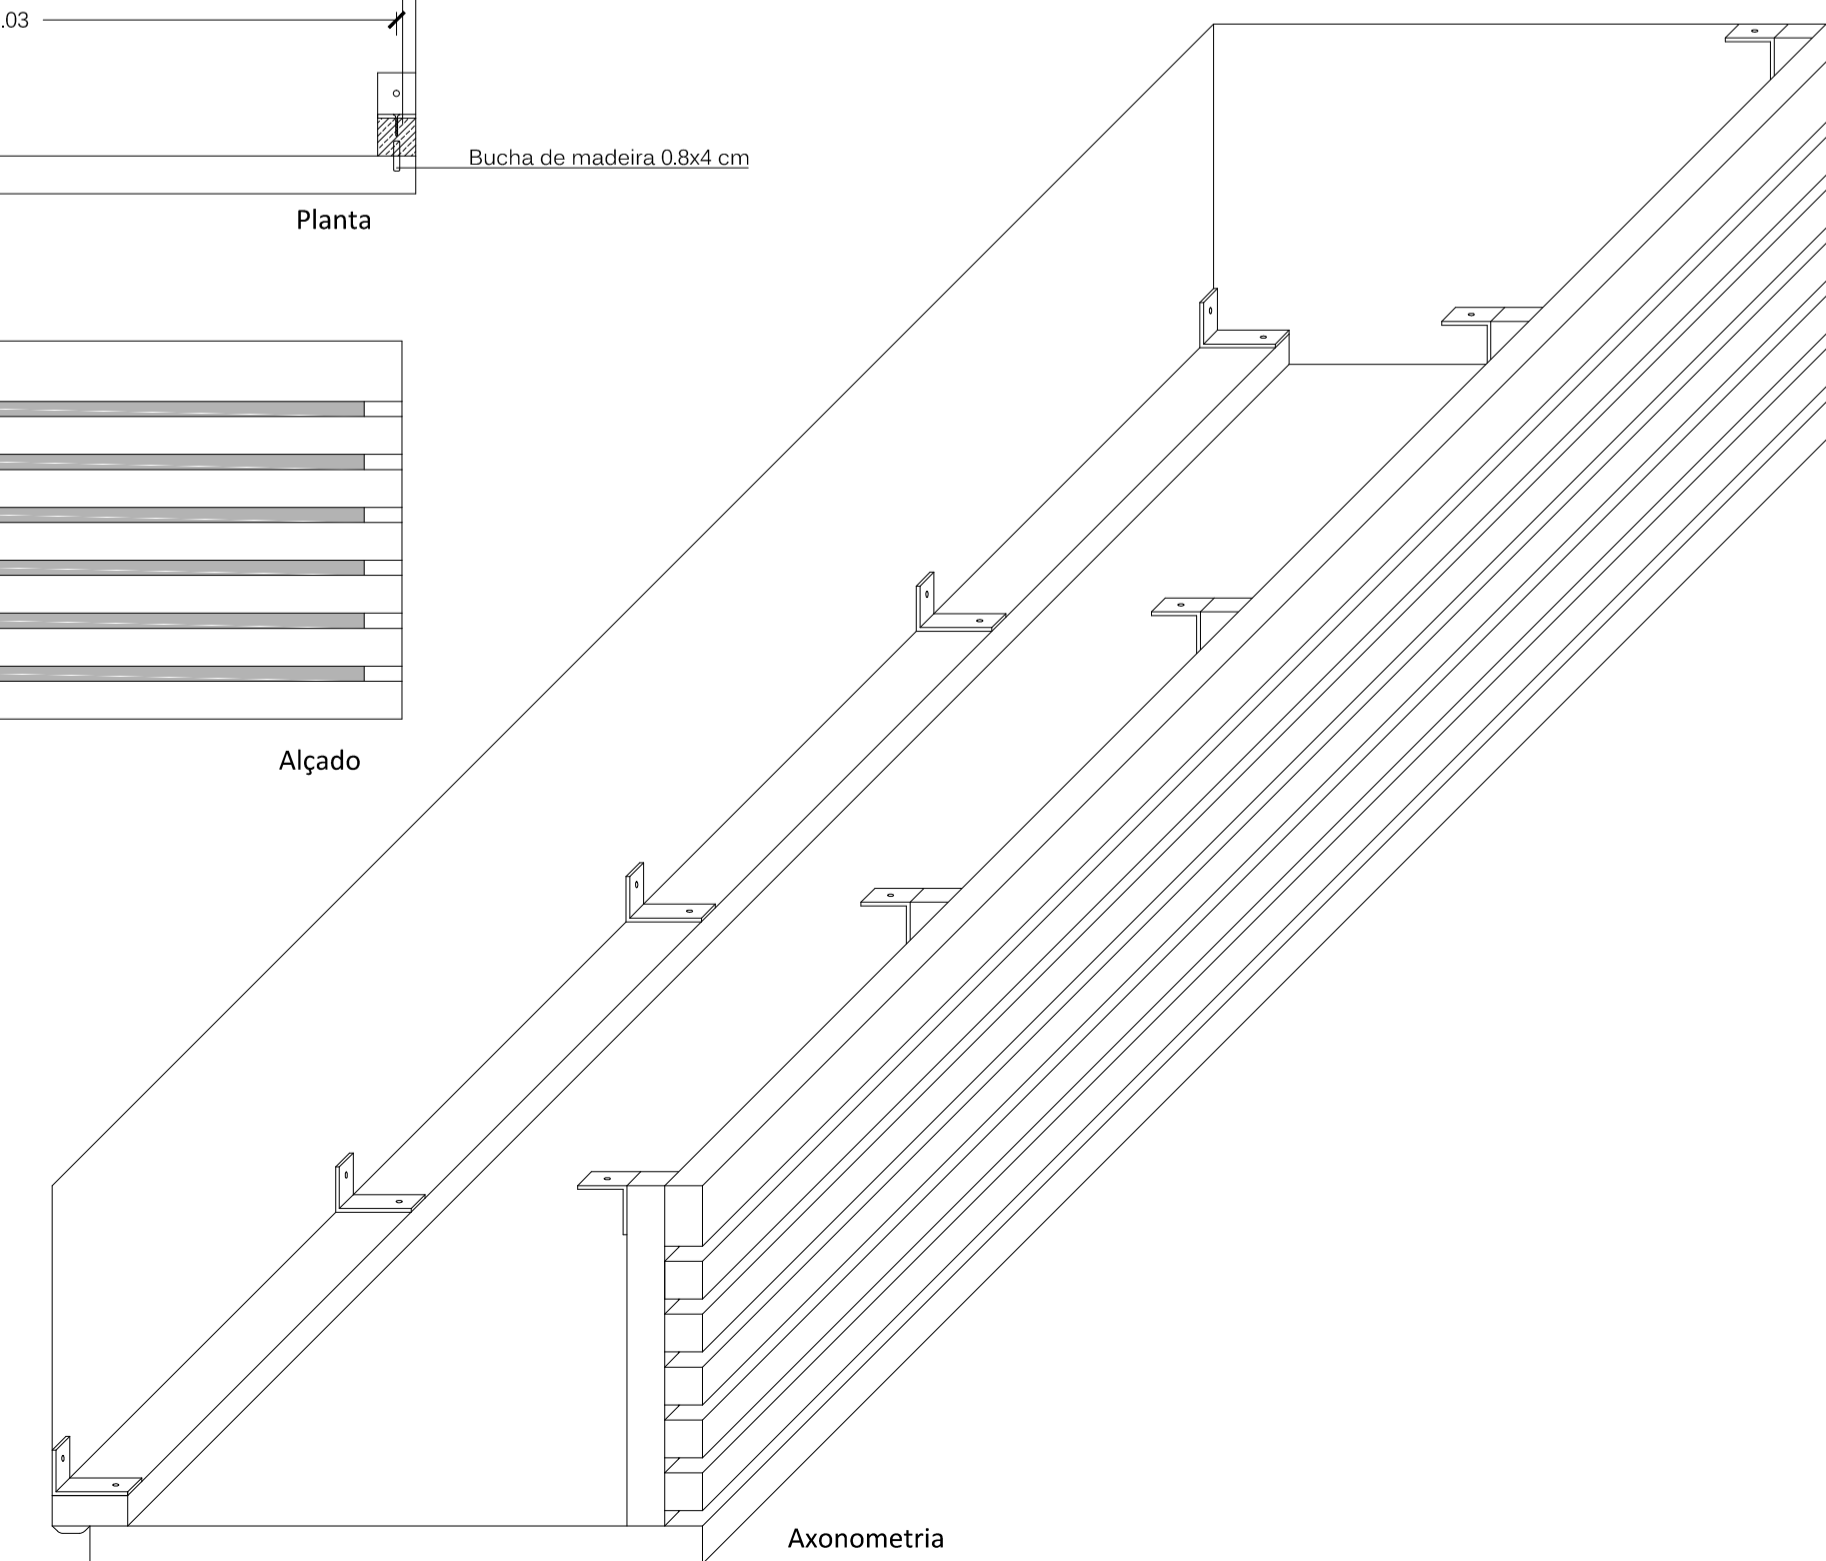


Axonometria do quarto_1:20

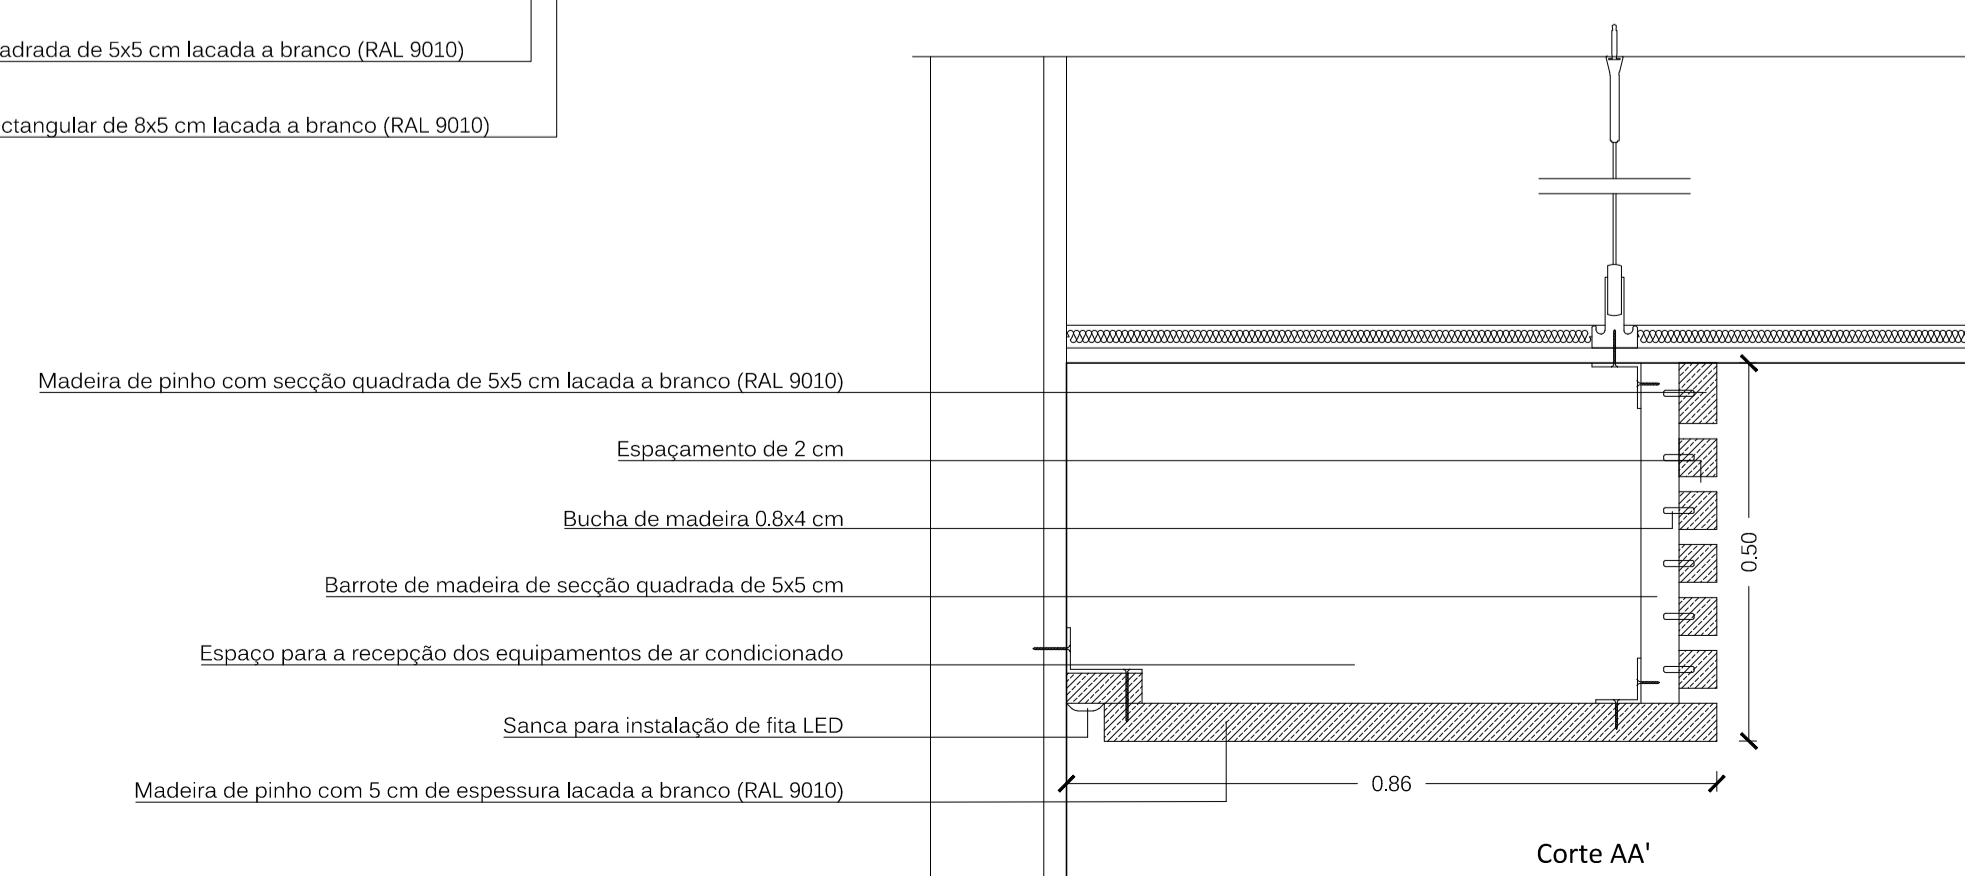

Legenda de Materiais

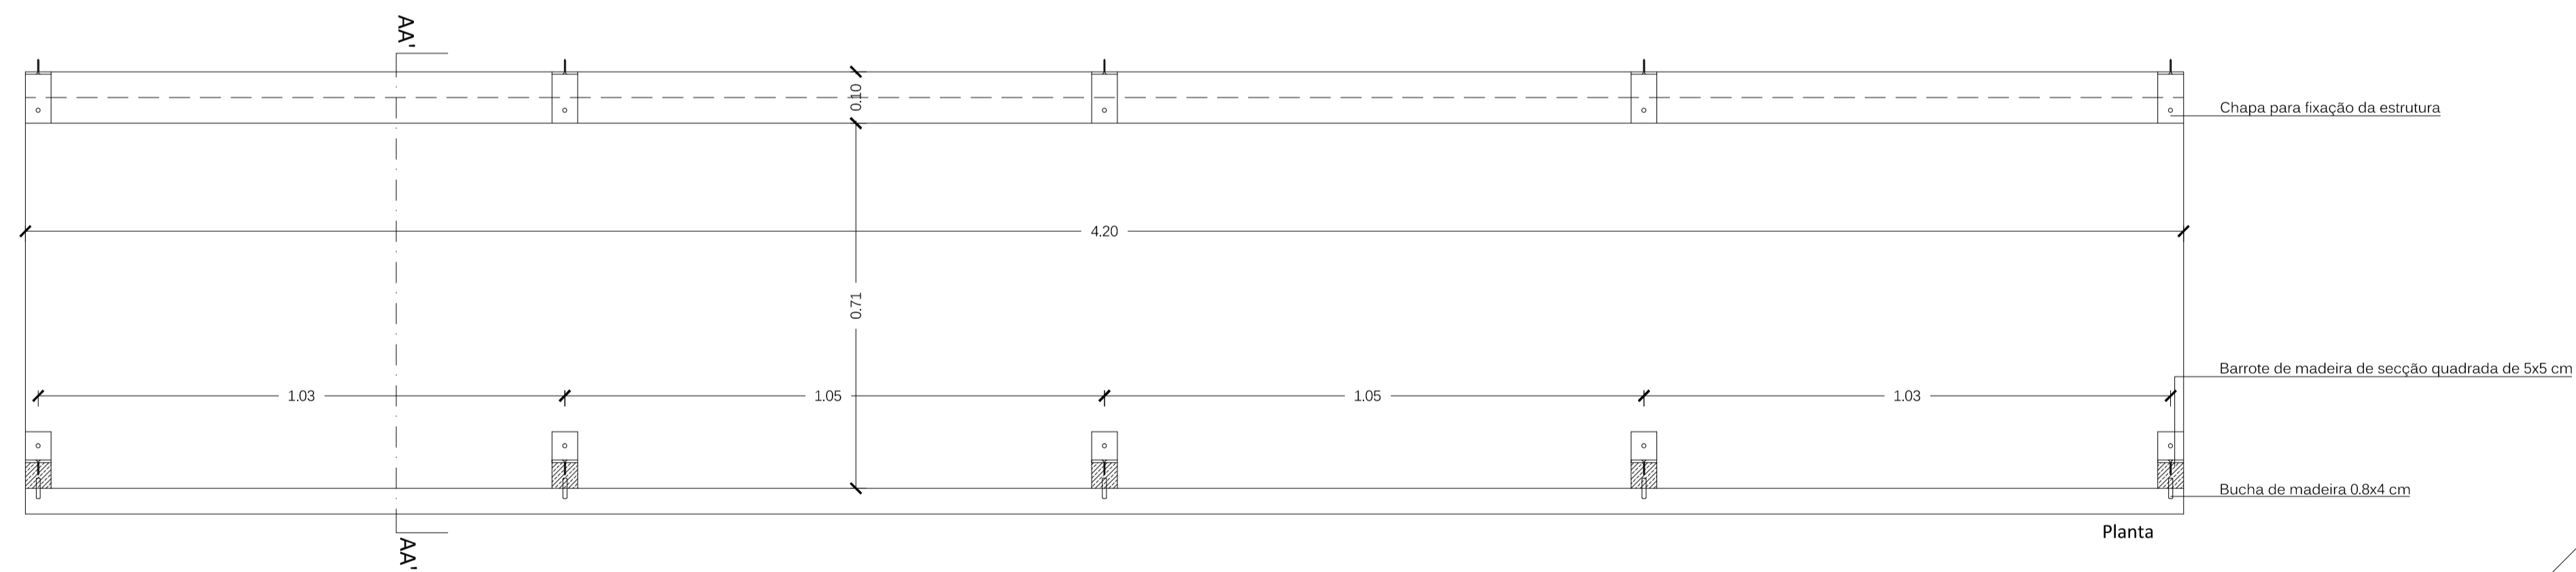

PROPOSTA DE ARQUITECTURA