


Planta; Base Estrutural

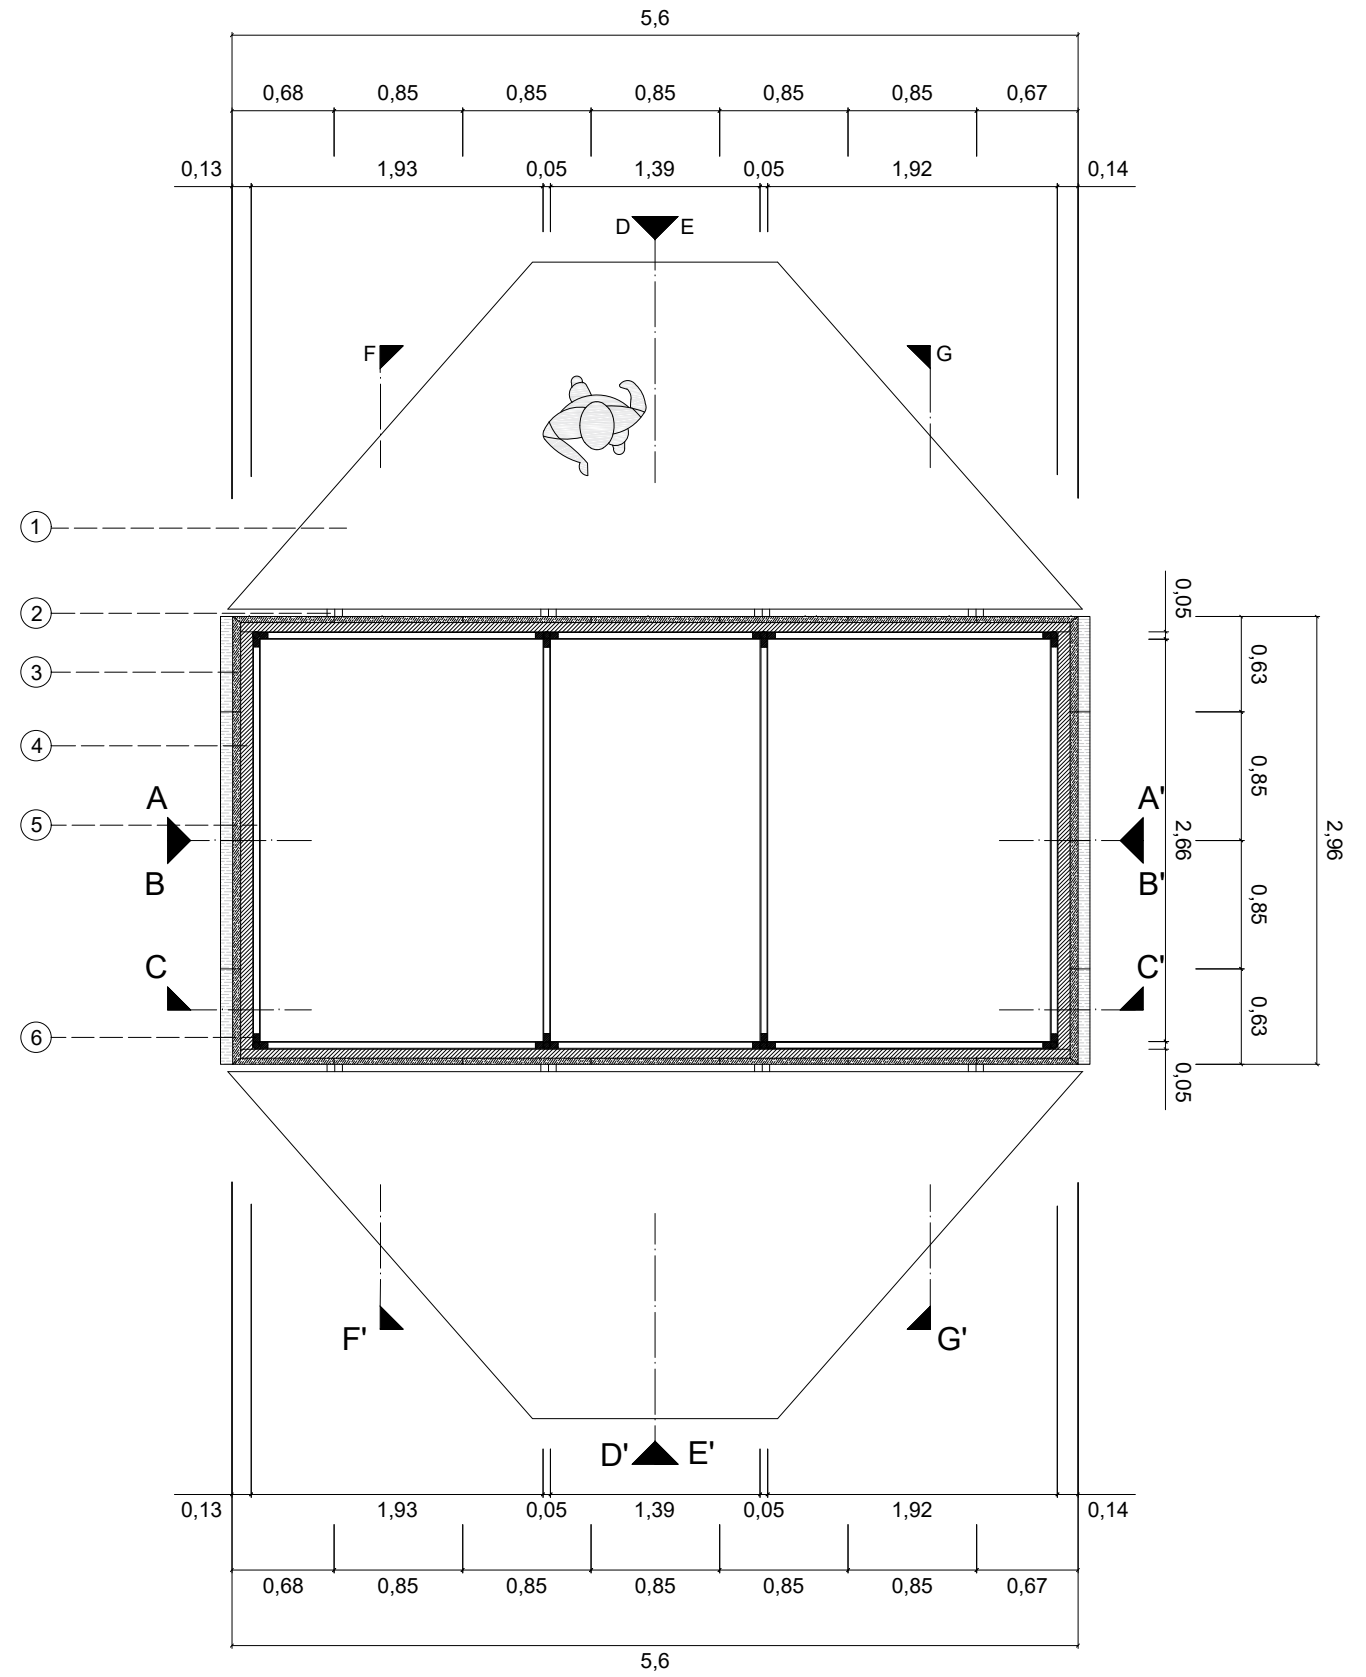

Planta Cota -0,08

Legenda (Planta; Base Estrutural):

- ① Tubos em PVC; 106mm de diâmetro e 10 mm de espessura

Legenda (Planta Cota -0.08):

- ① Pavimento em OSB com espessura de 10 cm
- ② Dobradiça em Inox
- ③ Aglomerado de cortiça espessura de 40 mm
- ④ OSB com espessura de 60 mm
- ⑤ Tubo de Cartão com 50mm de diâmetro; 5mm de espessura
- ⑥ Encaixe interior dos tubos em PVC

Dissertação para obtenção de grau de Mestre em Arquitetura
Universidade da Beira Interior- Departamento de Engenharias


Junho 2018

Do Nomadismo à Arquitetura de Emergência
Proposta de modelo de habitar para campos de refugiados

Proposta de modelo de habitar para campos de refugiados

Planta; Base Estrutural e Planta Cota -0,08

Discente: Nadine Micaela Machado Oliveira
Orientadora: Prof. Dra. Inês Daniel de Campos

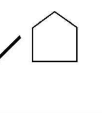

Esc. 1:50
Anexo 1