

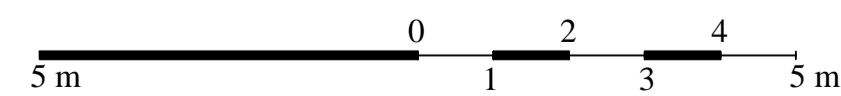
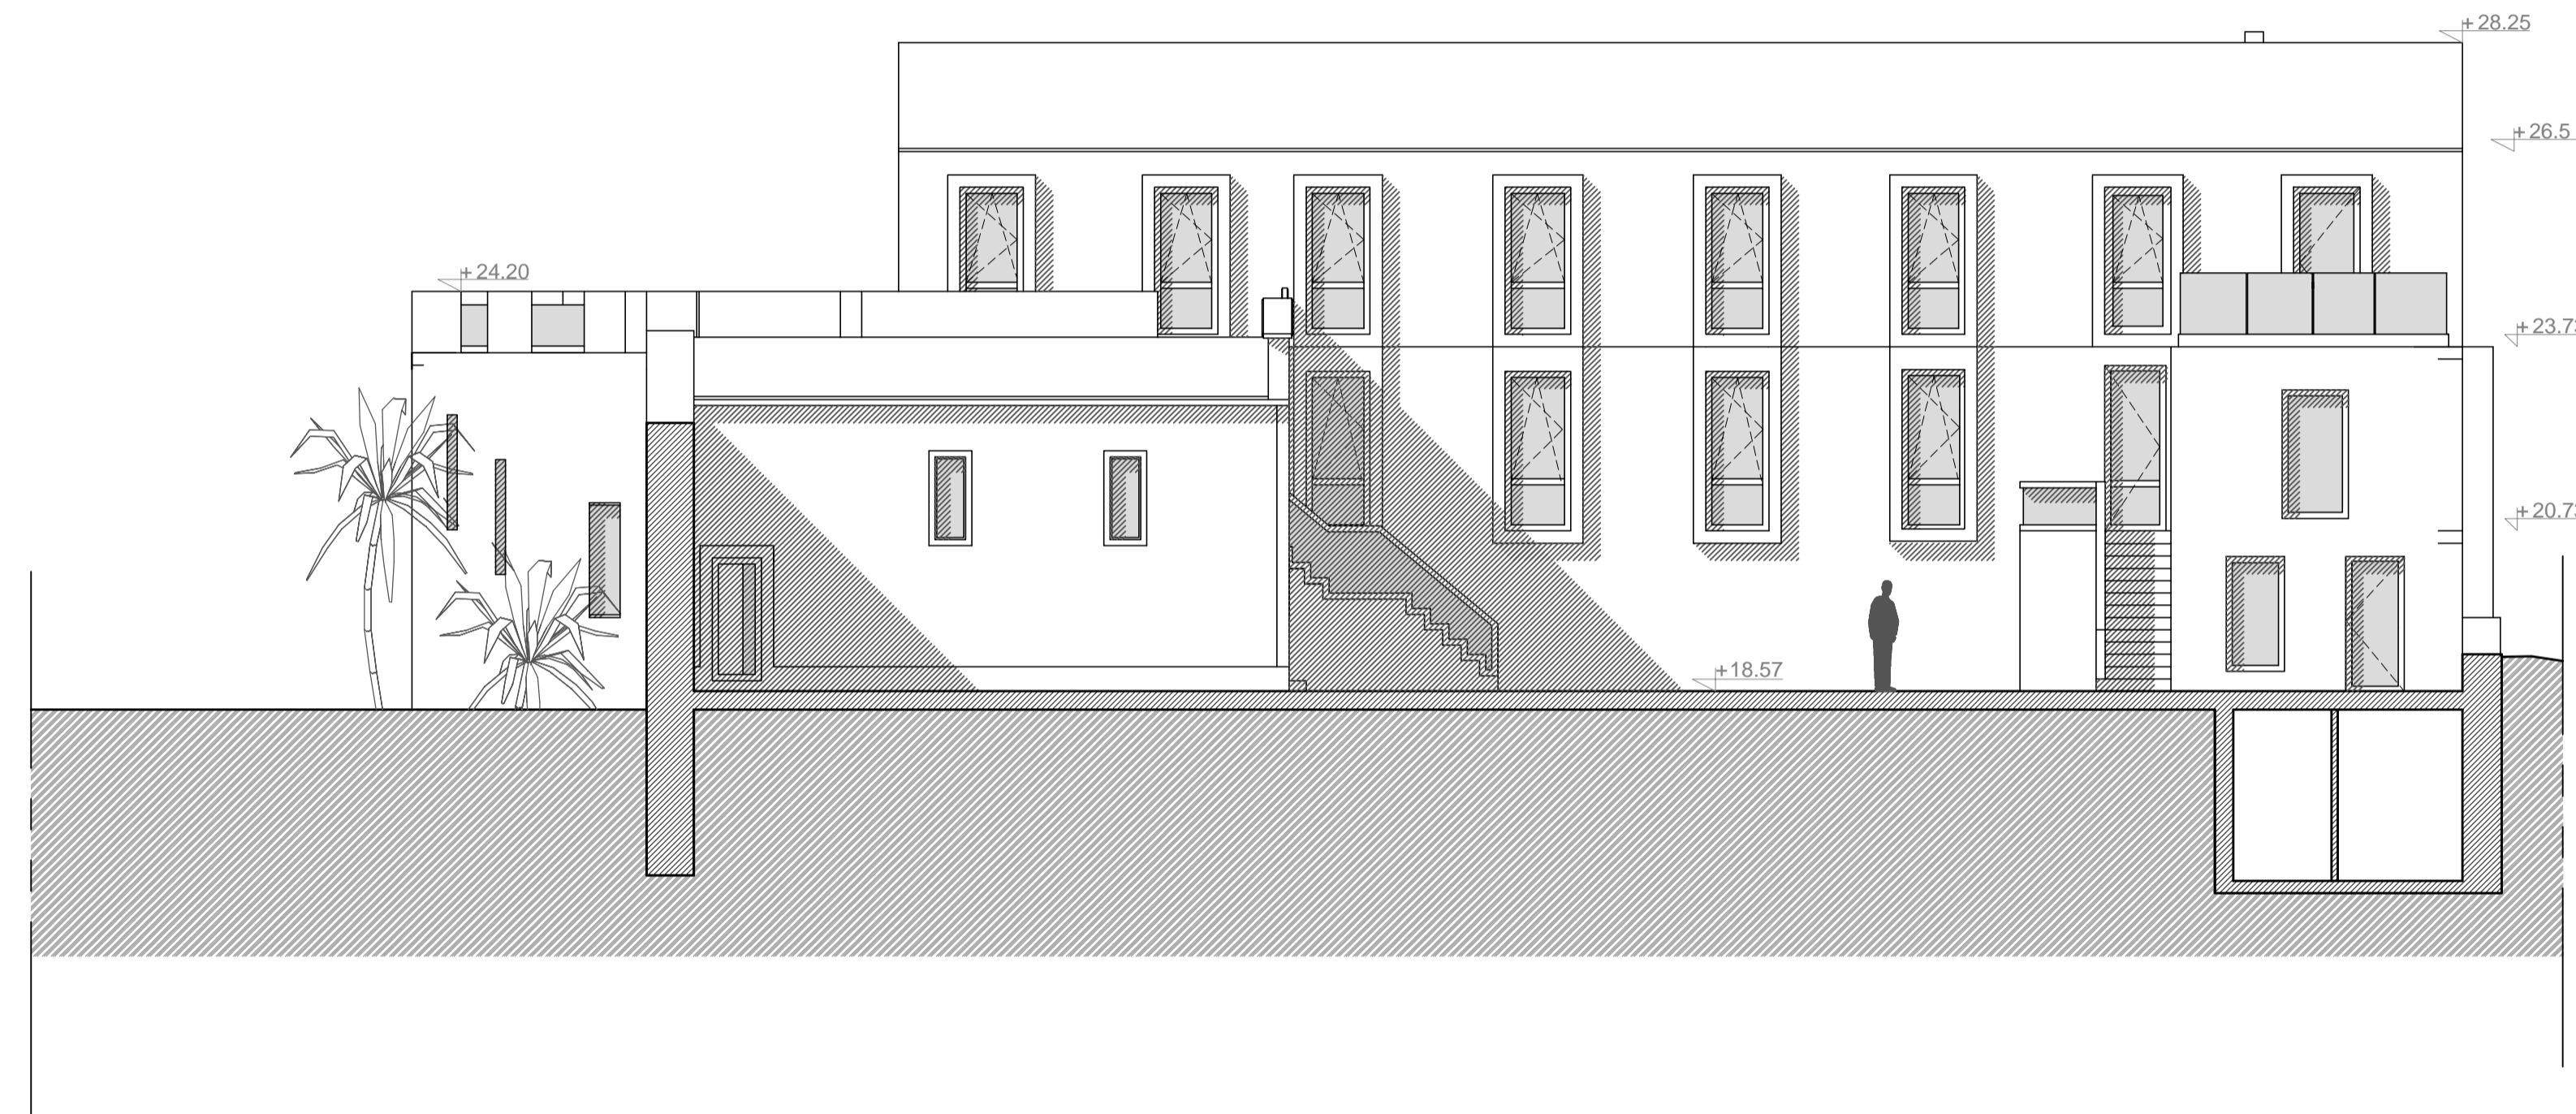


Alçado Sul

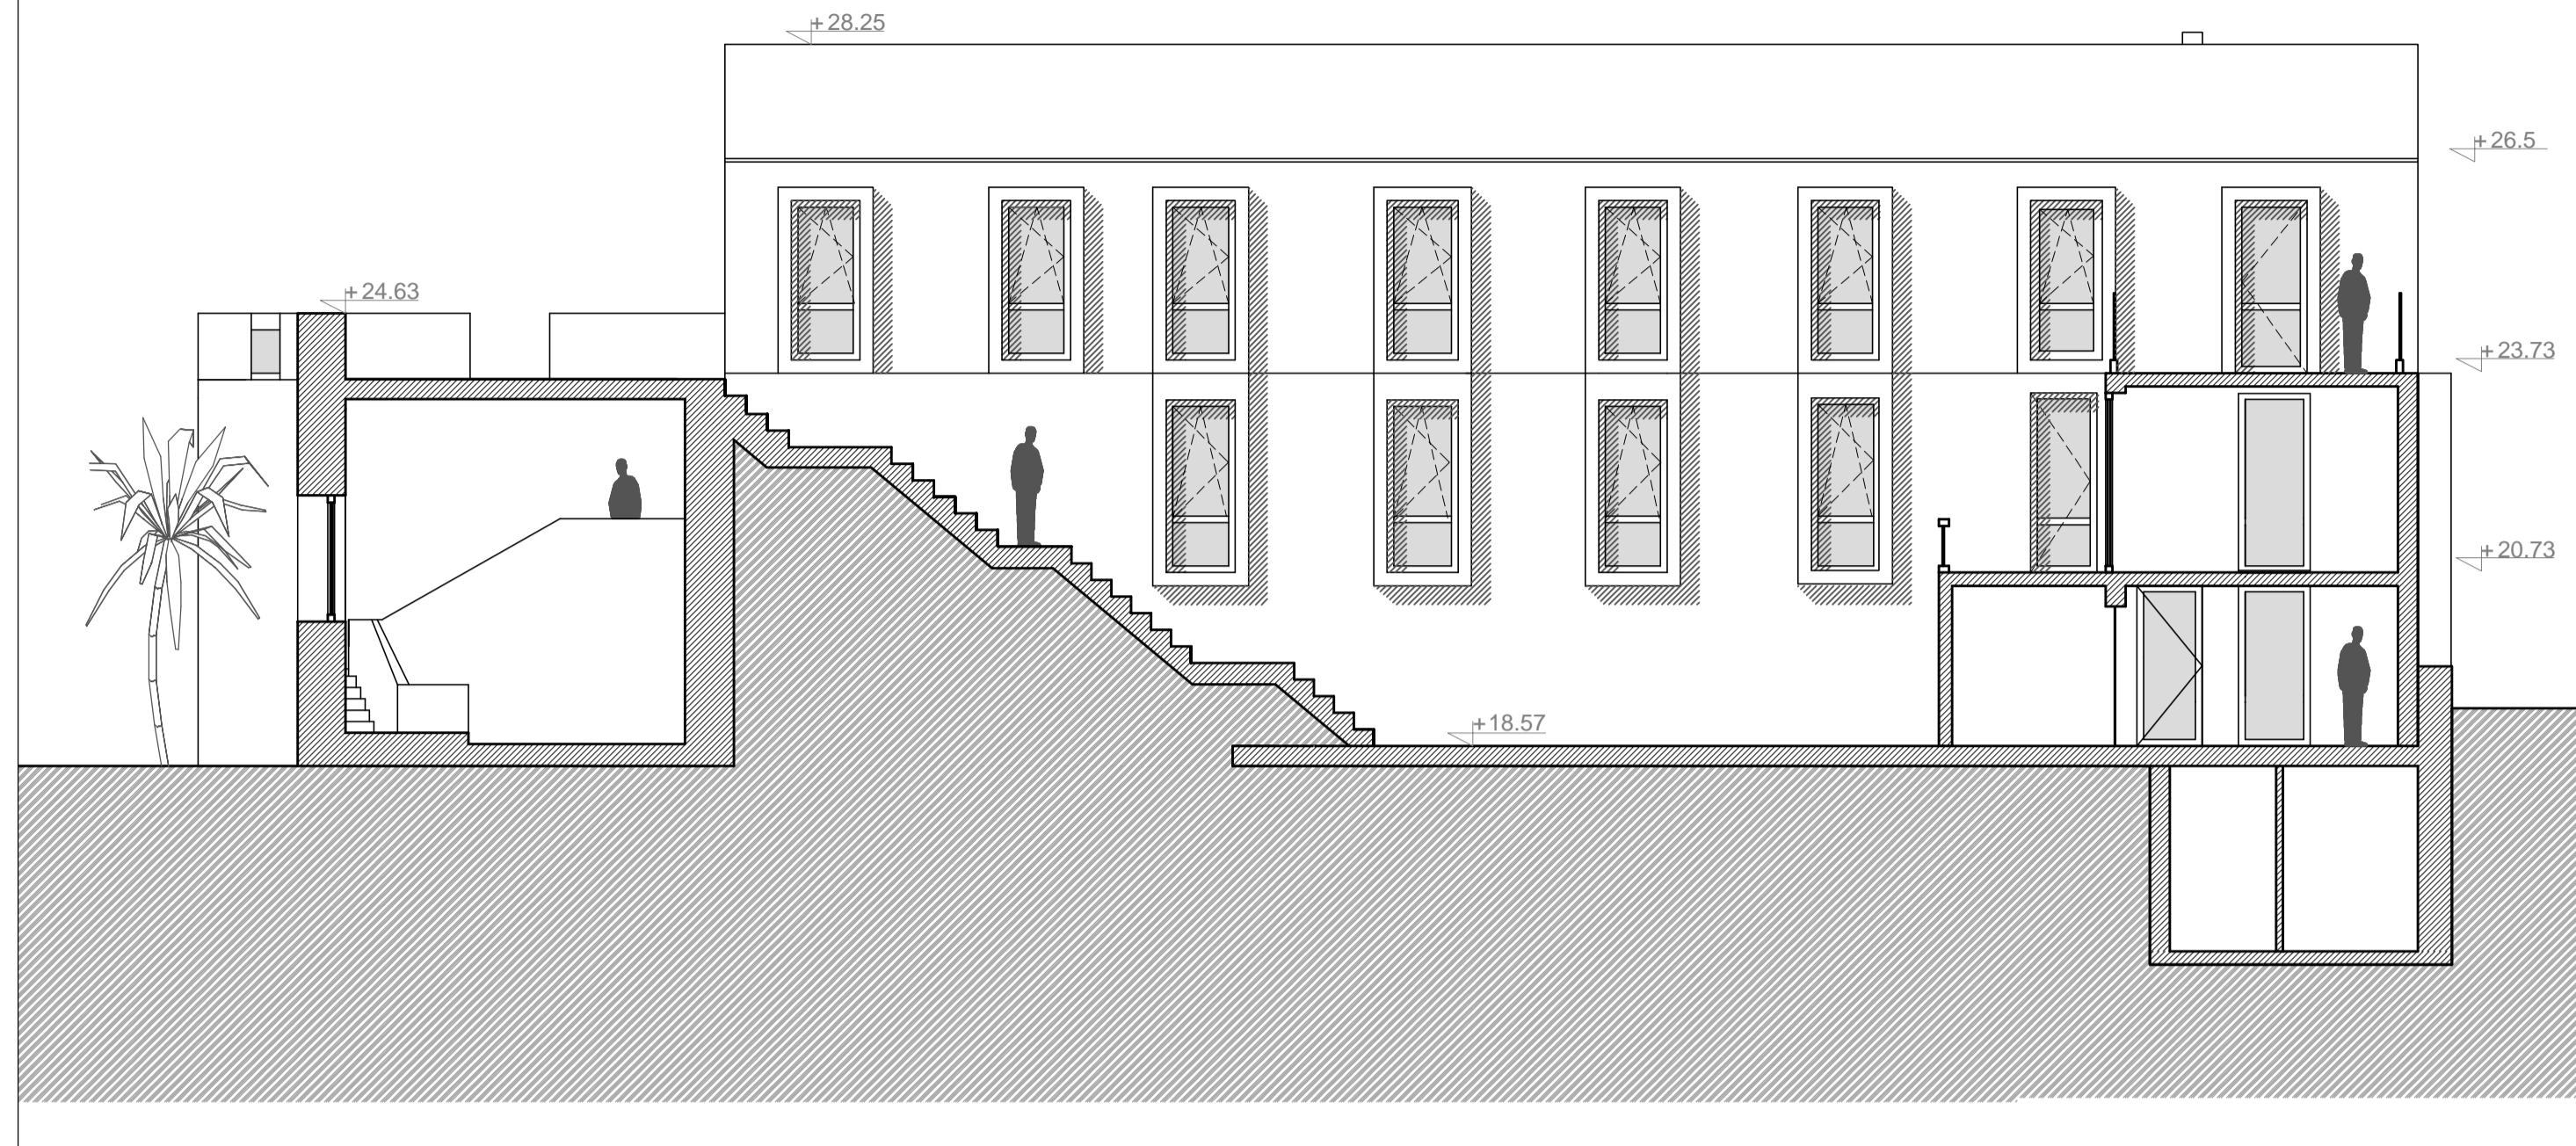

	Descrição / Observações:

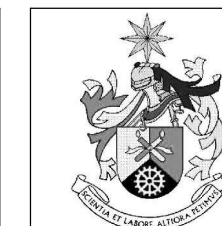

Universidade da Beira Interior Departamento de Engenharia Civil e Arquitectura	Tese de Mestrado: Caso de Aproveitamento do Forte de São João Baptista Para Fins Turísticos	Data: Junho 2011	Escala: 1/100
Objecto: Corte/ Alçado Sul 1 e 2 Alçado Sul	Projecto: Fábio Viveiros nº91922	Orientador/ Co- Orientador: Prof. Dr. José António Prof. Dr. Cláudia Beato	Folha: A1
Referência de Arquivo: Câmara Municipal de Machico / DRAC	06		