



PISO 0

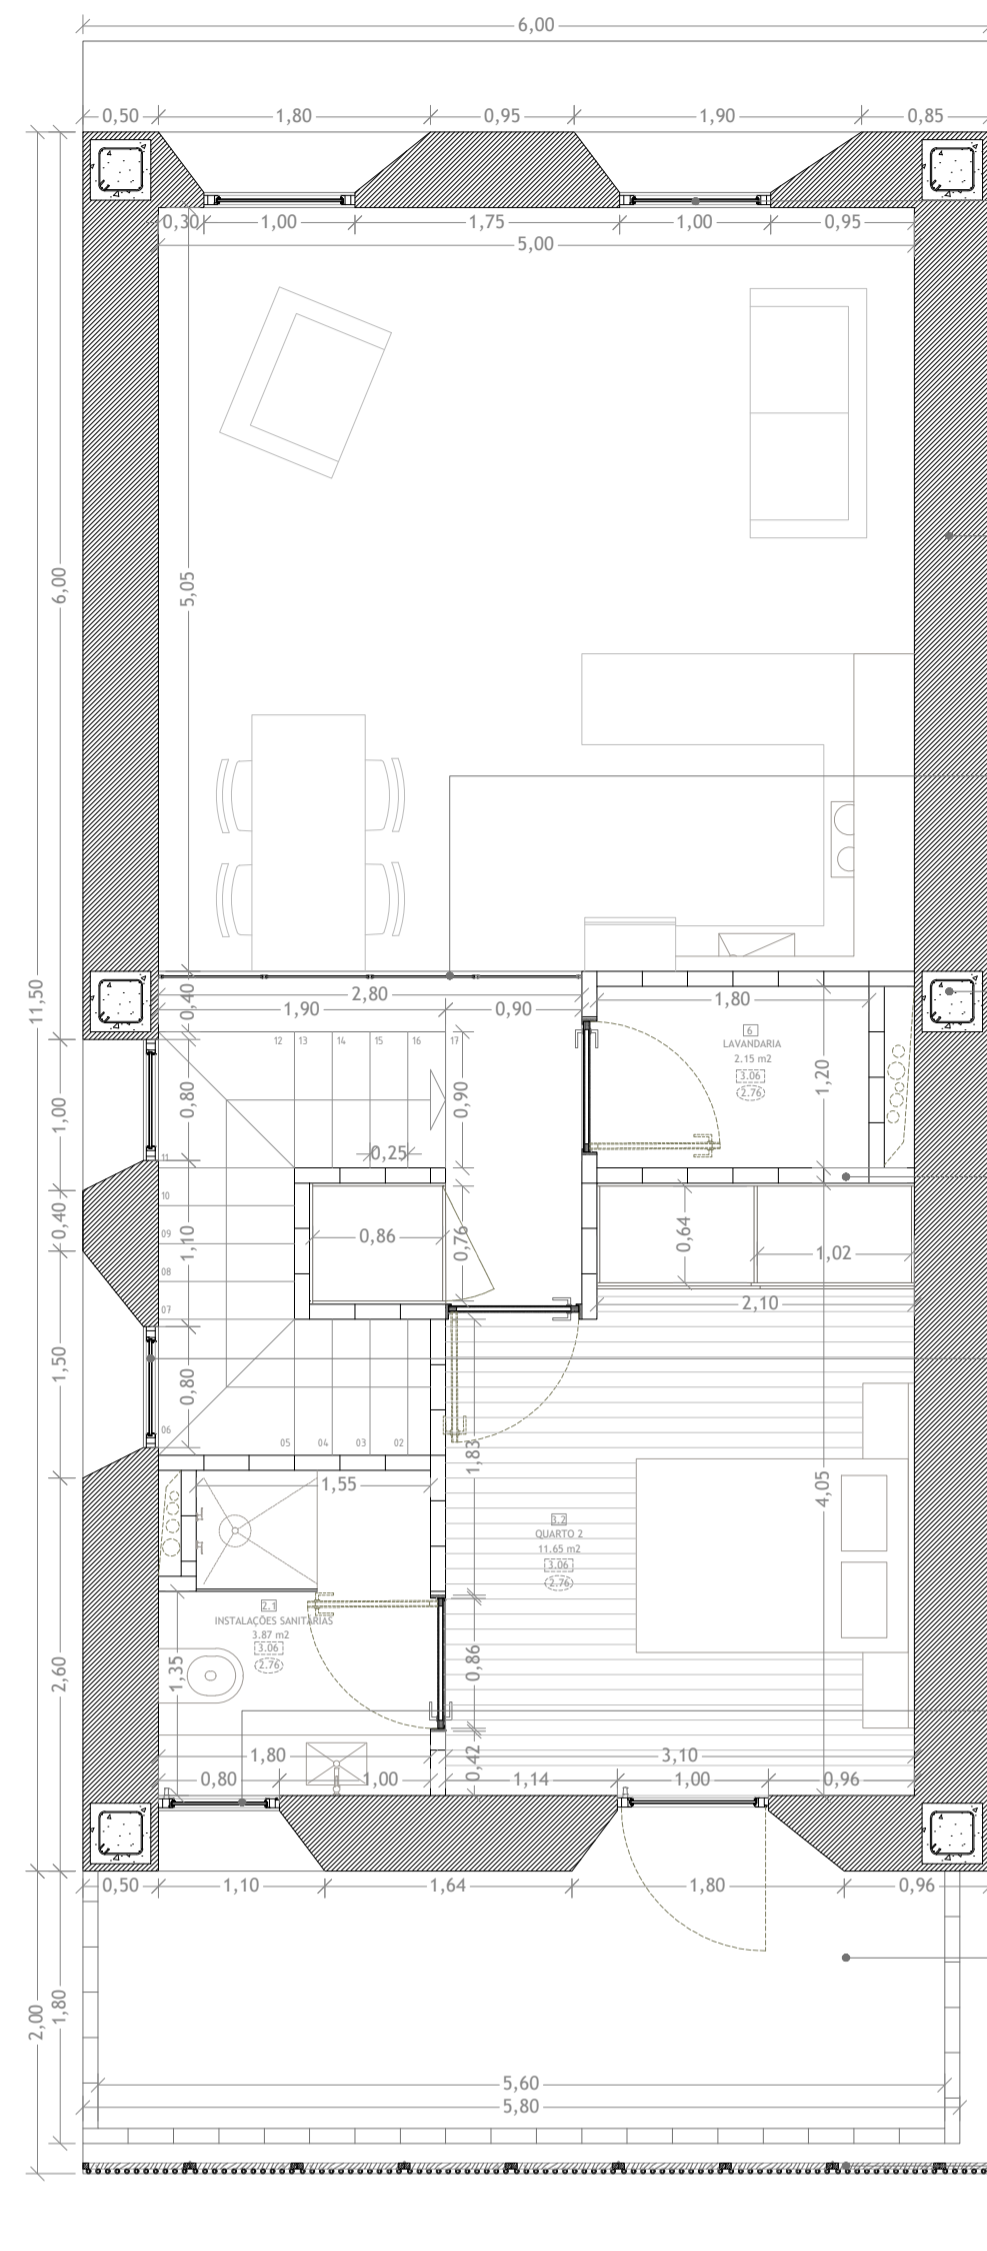


PISO 1

- JANELA EXTERIOR EM AÇO GALVANIZADO DE VIDRO DUPLO VÃO LIVRE 1X1,66 M FIXA X2
- PAREDE EXTERIOR EM TAIPA 0,50 CM
- GUARDA-CORPO EM VIDRO TEMPERADO 0,02 MM COM FIXAÇÃO METÁLICA
- PILAR EM BETÃO ARMADO 0,40X0,40 CM
- PAREDE INTERIOR EM TIJOLO BTC (BLOCOS DE TERRA COMPRIMIDA) 0,10X0,30X0,20 CM
- JANELA EXTERIOR EM AÇO GALVANIZADO DE VIDRO DUPLO VÃO LIVRE 0,8X1,66 M FIXA 4 POR APARTAMENTO
- JANELA EXTERIOR EM AÇO GALVANIZADO DE VIDRO DUPLO VÃO LIVRE 0,8X1,66 M VASCULANTE 2 POR APARTAMENTO
- PAVIMENTO EM CIMENTO AFAGADO COM ACABAMENTO EM RESINA EPOXI 0,02MM
- PAINEL SANFONADO DE BAMBÓ Ø 0,03 MM VÃO LIVRE 1,42X2,56 M

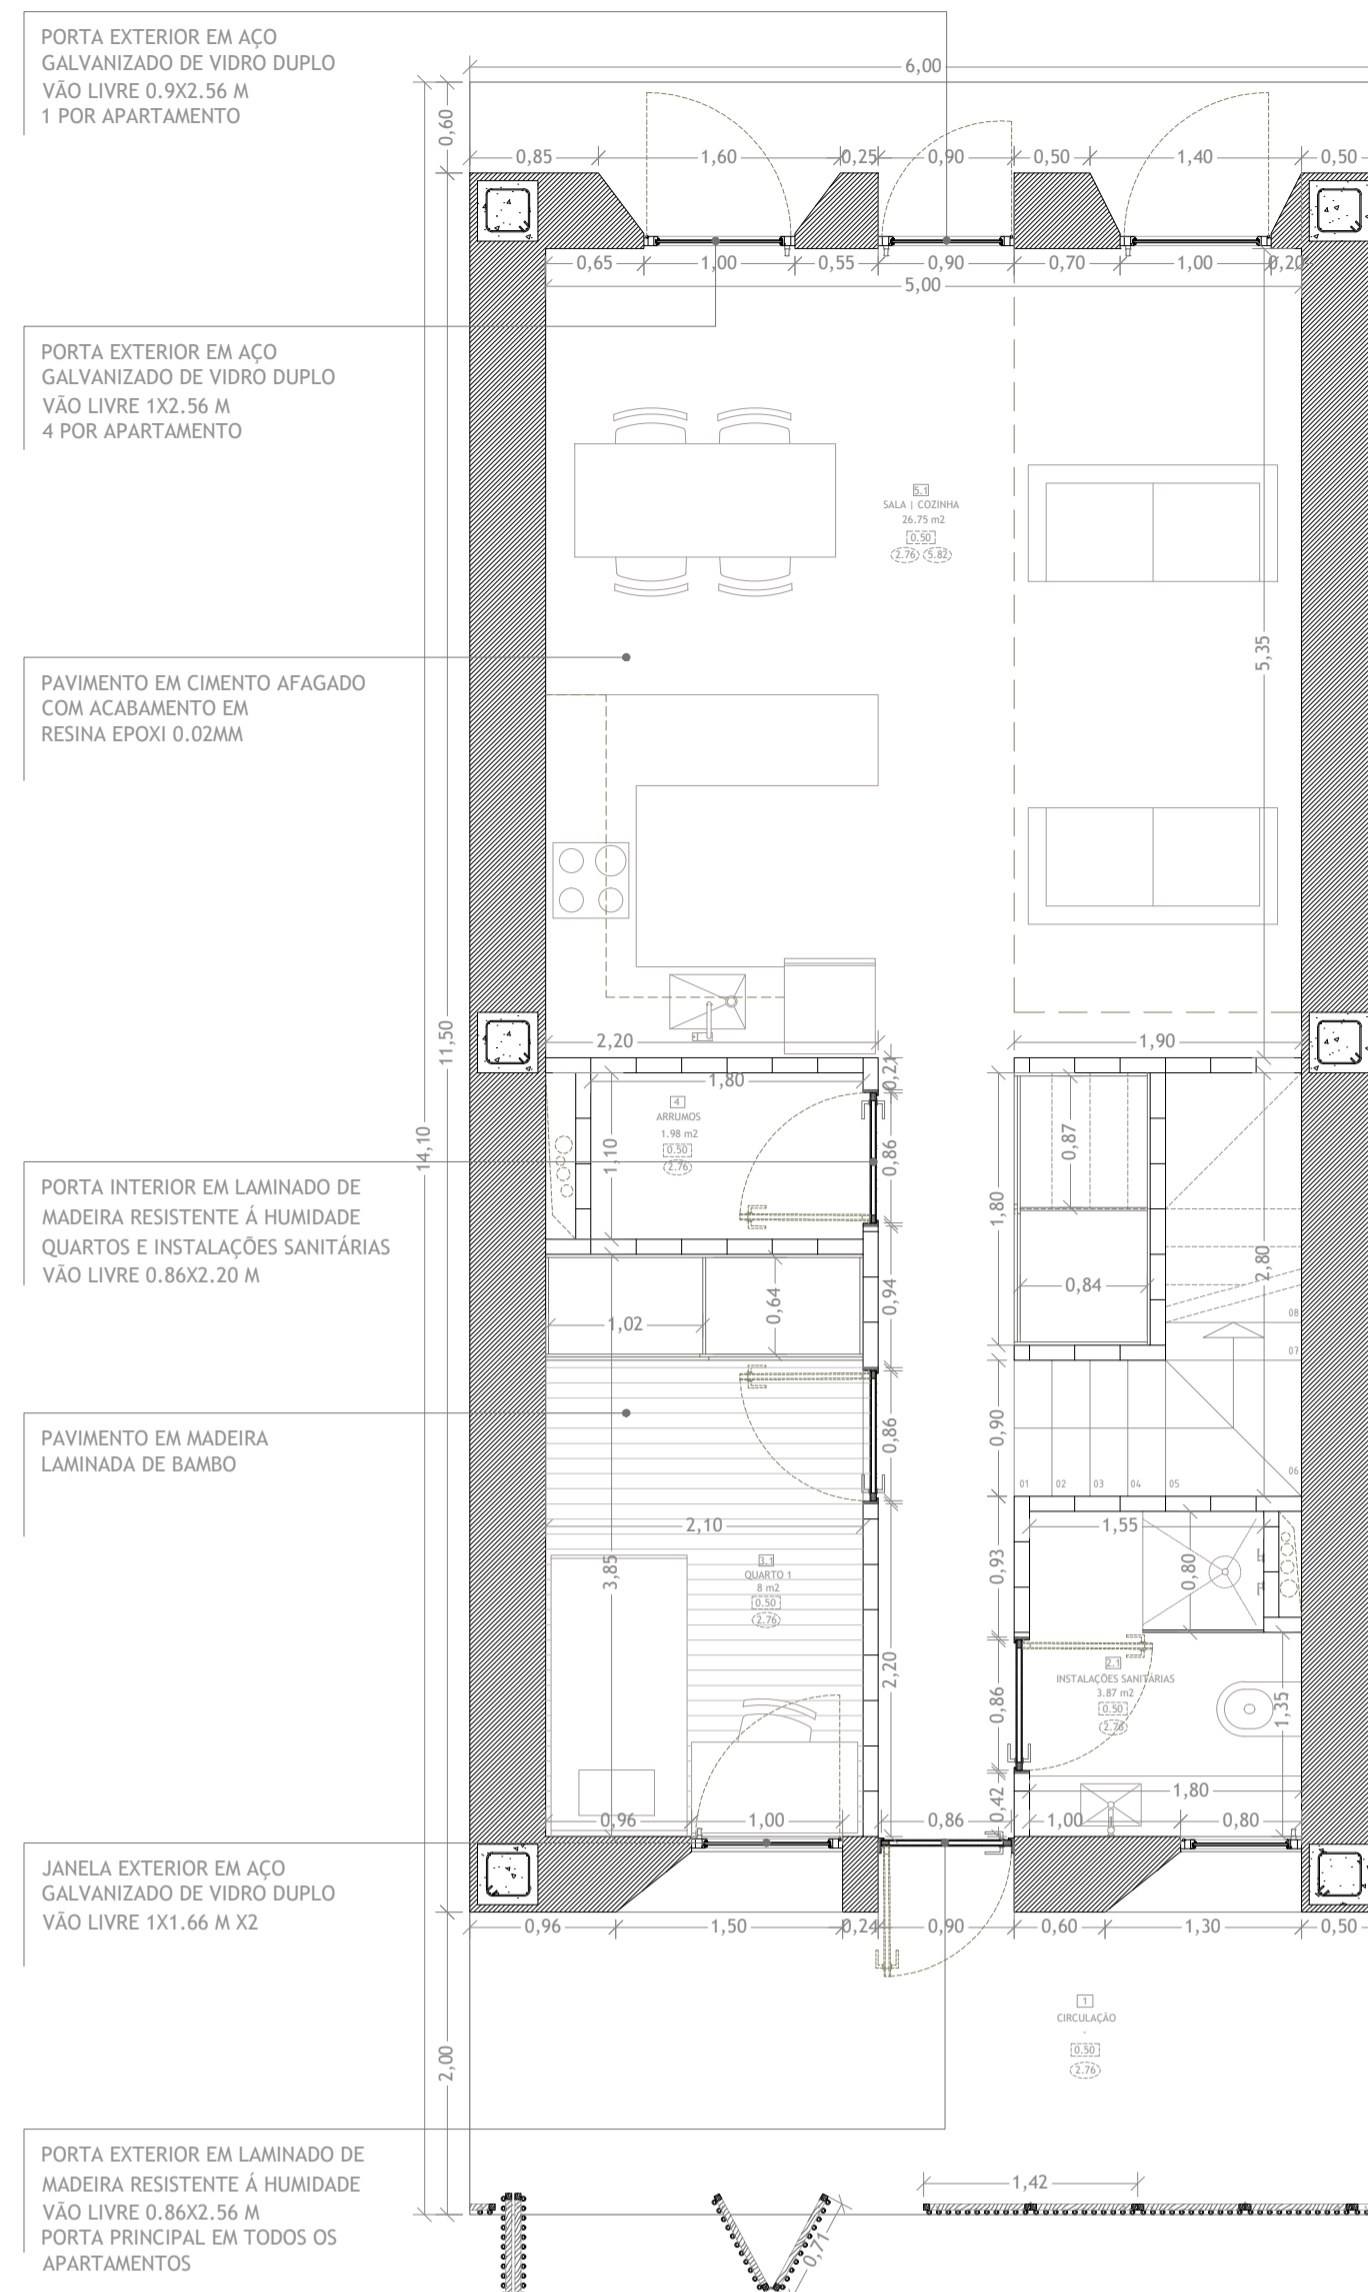

PISO 0

- PORTA EXTERIOR EM AÇO GALVANIZADO DE VIDRO DUPLO VÃO LIVRE 0,9X2,56 M 1 POR APARTAMENTO
- PORTA EXTERIOR EM AÇO GALVANIZADO DE VIDRO DUPLO VÃO LIVRE 1X2,56 M 4 POR APARTAMENTO
- PAVIMENTO EM CIMENTO AFAGADO COM ACABAMENTO EM RESINA EPOXI 0,02MM
- PORTA INTERIOR EM LAMINADO DE MADEIRA RESISTENTE À HUMIDADE QUARTOS E INSTALAÇÕES SANITÁRIAS VÃO LIVRE 0,86X2,20 M
- PAVIMENTO EM MADEIRA LAMINADA DE BAMBÓ
- JANELA EXTERIOR EM AÇO GALVANIZADO DE VIDRO DUPLO VÃO LIVRE 1X1,66 M X2
- PORTA EXTERIOR EM LAMINADO DE MADEIRA RESISTENTE À HUMIDADE VÃO LIVRE 0,86X2,56 M PORTA PRINCIPAL EM TODOS OS APARTAMENTOS

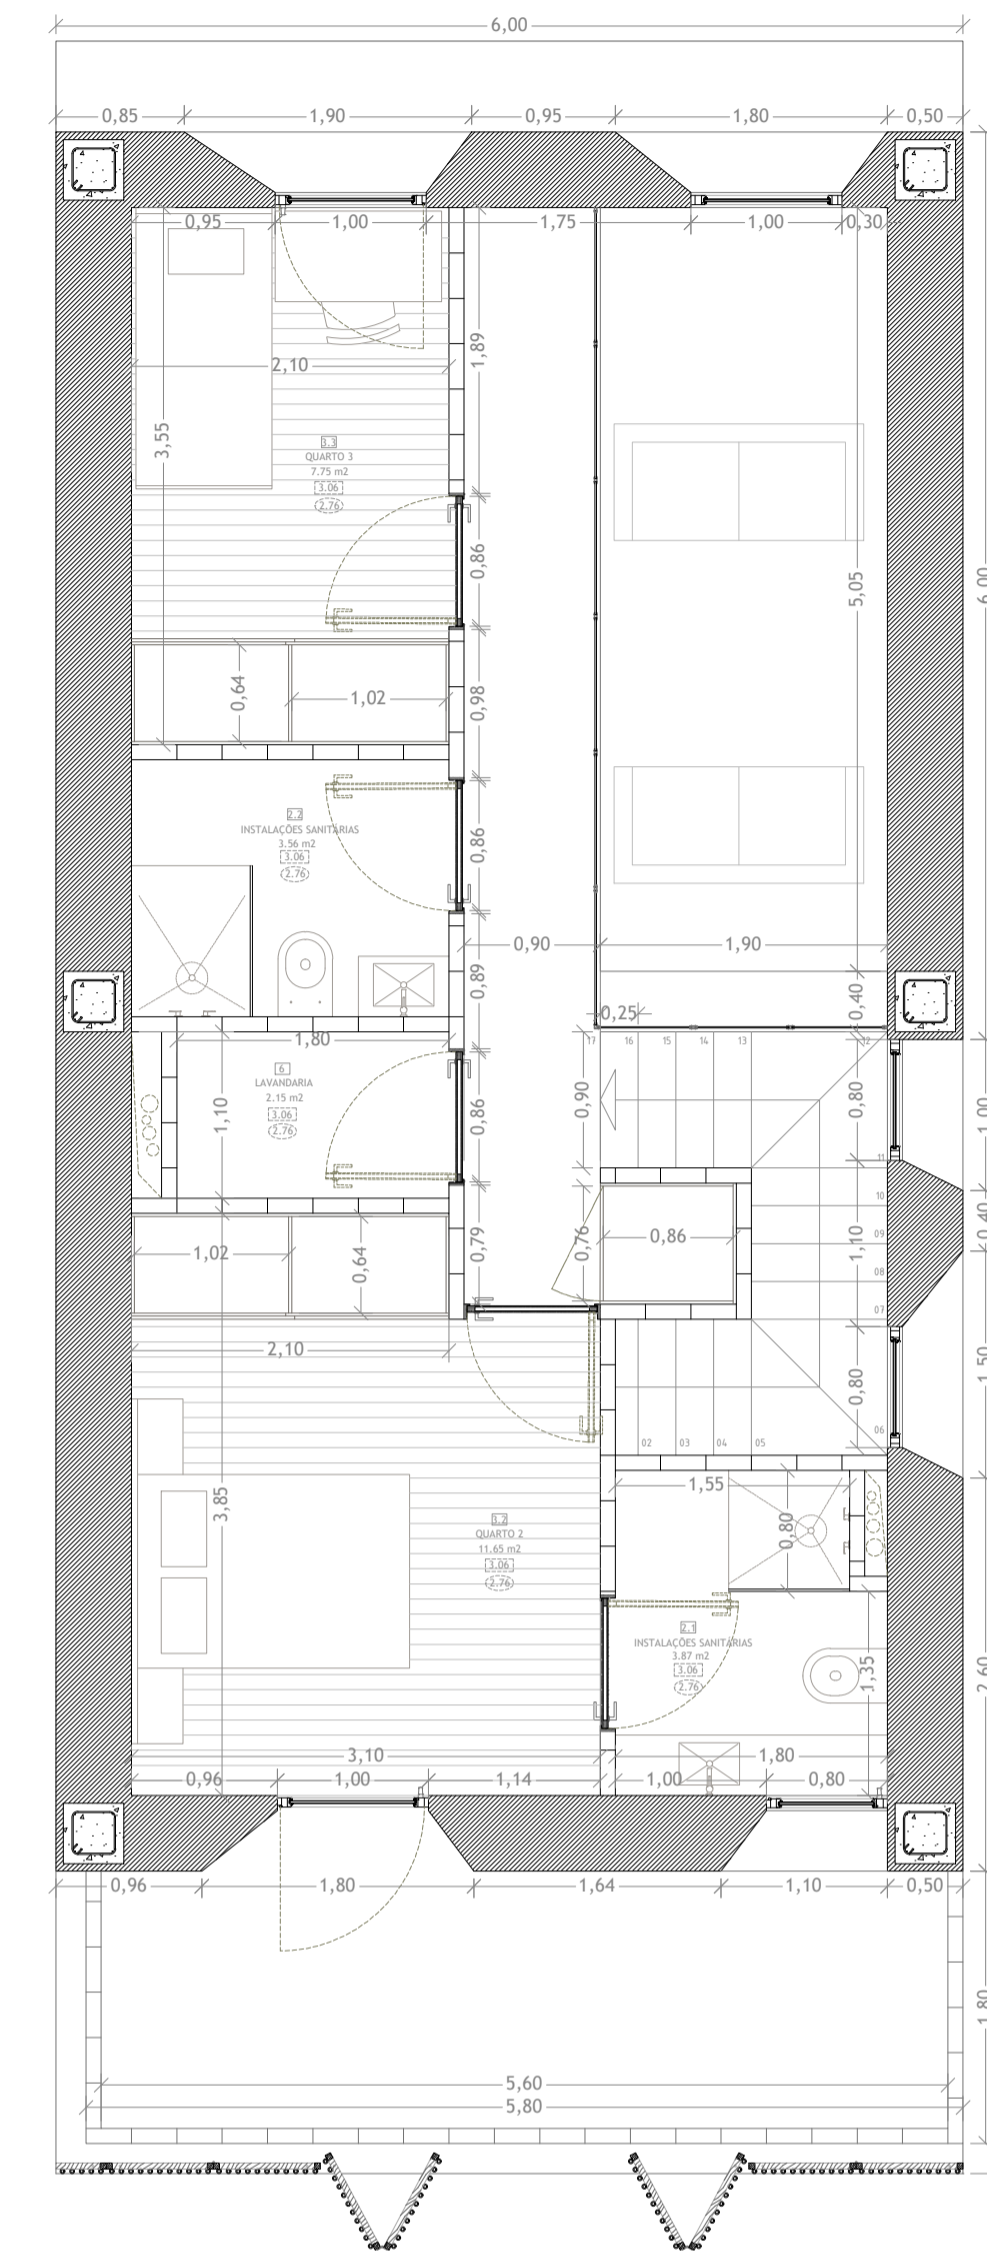


PISO 1




- ESPECIO OPCIONAL 2ª COBERTURA
- ESPECIO OPCIONAL
- CORPO DIPLOMÁTICO - SALA POLIVALENTE 2ª COBERTURA
- CORPO DIPLOMÁTICO - SALA POLIVALENTE
- ENTRADA PRINCIPAL

- TERRA EM CORTE
- TAIPA À VISTA
- BETÃO À VISTA
- TAIPA
- ALUMÍNIO
- BETÃO EM CORTE
- BTC
- MADEIRA
- BETÃO
- VIDRO

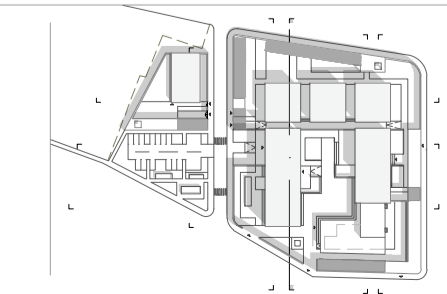

NOTAS:
 0,00 COTA DE PAVIMENTO
 0,00 PÉ - DIREITO LIVRE
 COTAS EM METROS
 ÁREAS BRUTAS EM m2

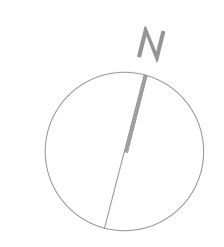

EMBAIXADA DA REPÚBLICA CHECA EM ADDIS ABABA, ETIÓPIA
 FILIPA RAQUEL FERREIRA RIBEIRO
 PLANTA T2 + T3 | CORTE BB'

1.50 | 1.250
 JANEIRO 2021