


A implantação do sistema desenvolvido inicia-se a partir do nivelamento com a cota superior de forma a facilitar o acesso ao interior do complexo. Desta forma, a aplicação estabelece-se desde os 634 metros até aos 572 metros, através de patamares que se definem pela altura do módulo (3m).

ALÇADO NORTE.

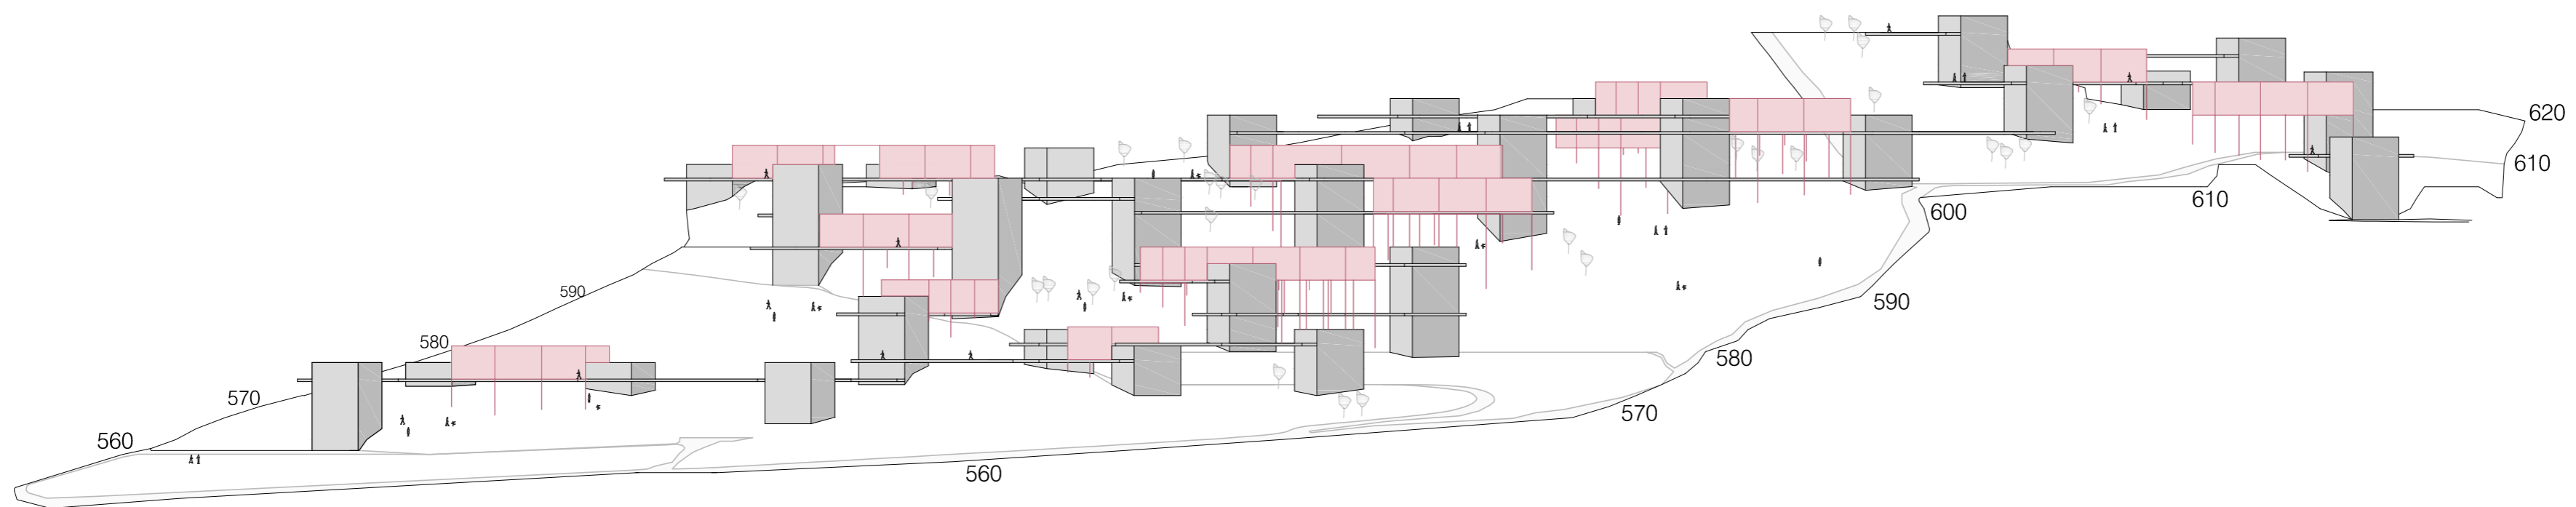

ALÇADO NASCENTE.

