




Planta do Piso 0  
1/100

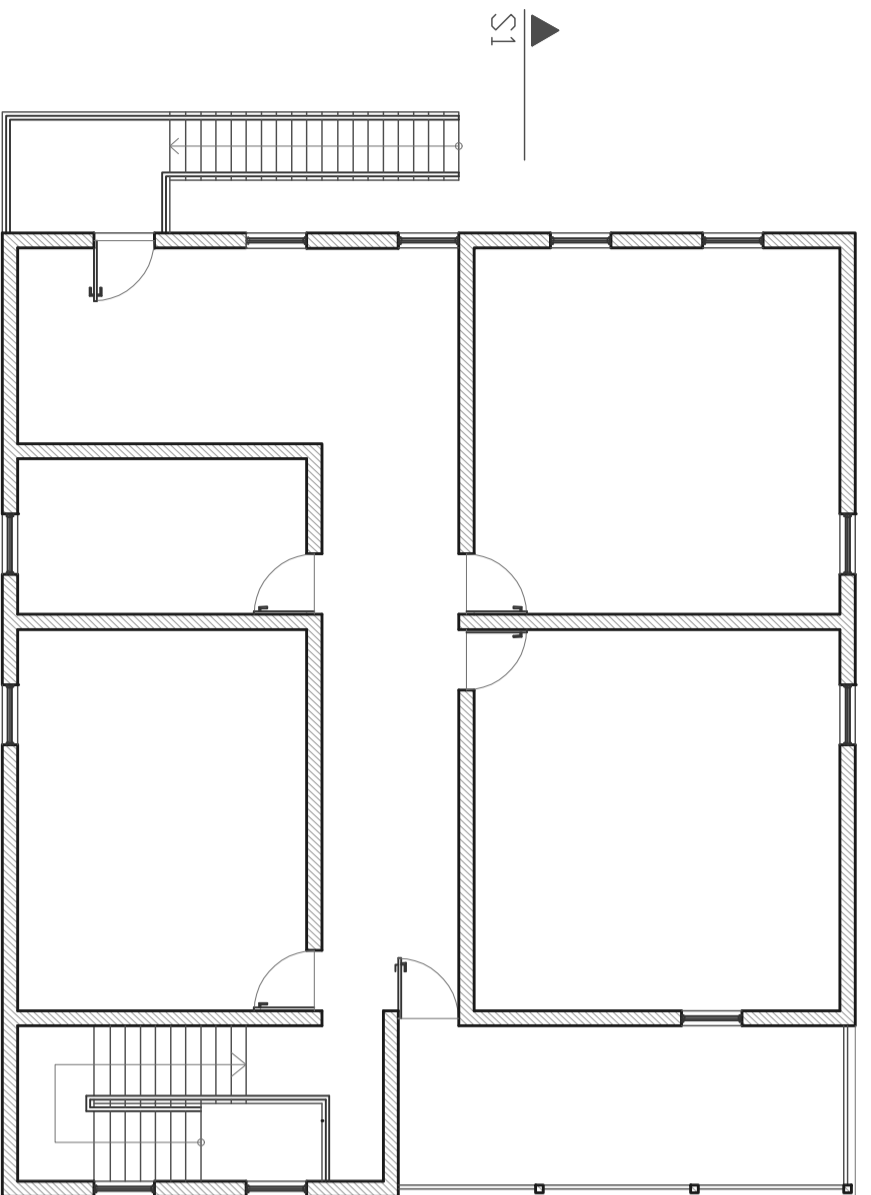

Planta do Piso 1  
1/100

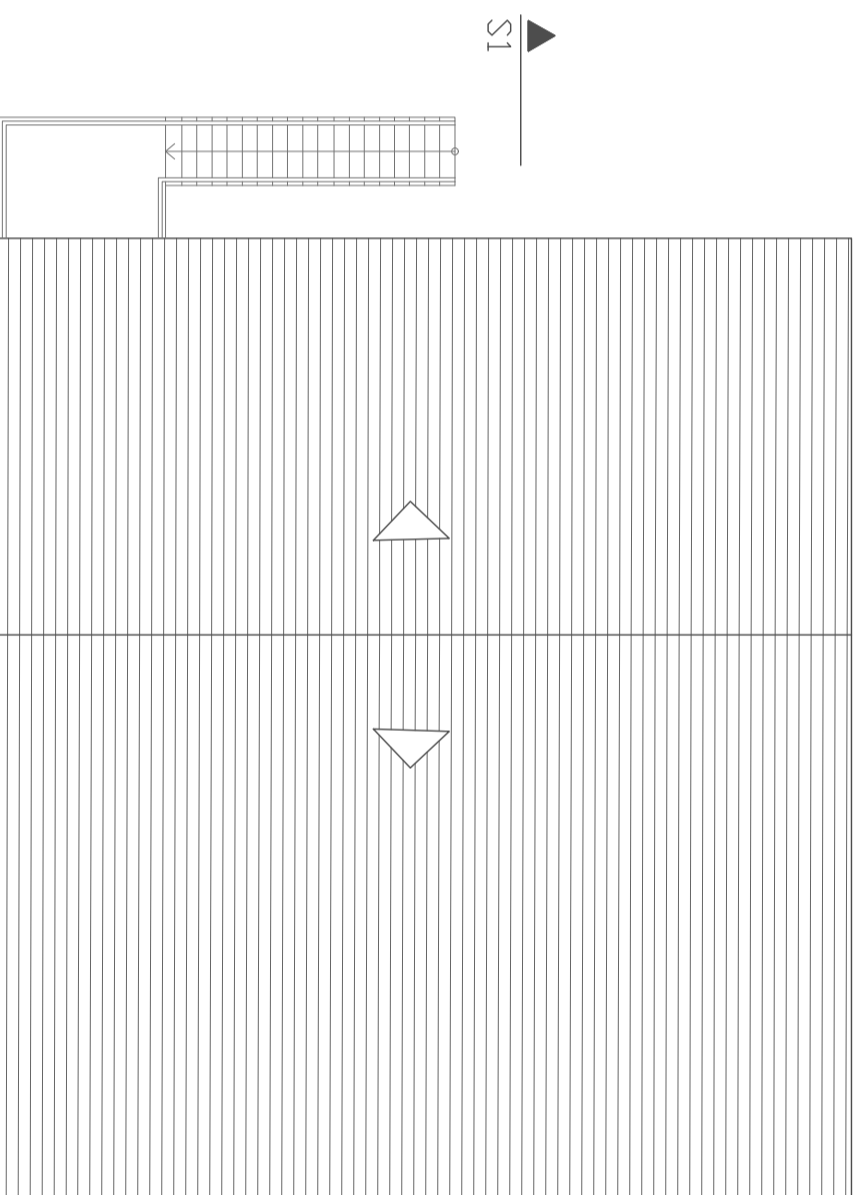

Planta da Cobertura  
1/100

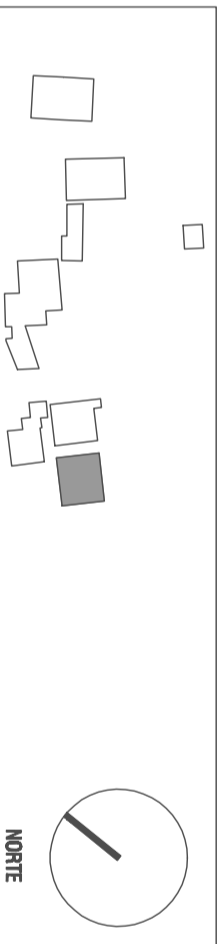

N.º e nome de aluno: 18948 MAQUINHO MIGUEL TAVARES BODARRA

NÚCLEO INTERPRETATIVO DE EXTRAÇÃO MINÉRA • GUA



UNIVERSIDADE DA BEIRA INTERIOR  
Mestrado Integrado em Arquitectura  
DISSERTAÇÃO / PROJECTO  
2008 / 2009

Plantas do Edifício 2

Data: AGOSTO 08  
Escala: 1:100

Desenho n.º

05