ALÇADO DA RUA MÁRIO BOTAS

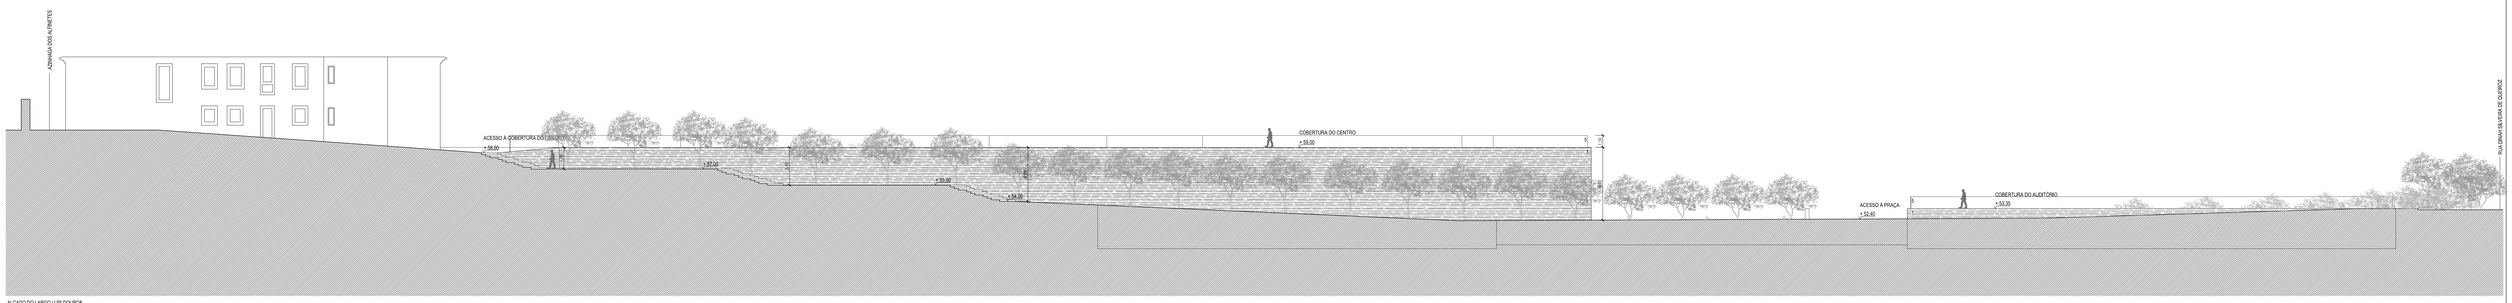

ALÇADO DO LARGO LUÍS DOUROL

ALÇADO RUA DINAH SILVEIRA DE QUEIROZ

ACABAMENTOS:

1. BETÃO APARENTE
2. VIDRO DUPLO INCOLOR 8+16+8 mm
3. CARILHARIA EM ALUMÍNIO ANODIZADO À COR NATURAL
4. PORTA DE ENTRADA EM VIDRO DUPLO INCOLOR
5. GUARDA EM VIDRO

CENTRO COMUNITÁRIO E INTERPRETATIVO DE MARVILA | O TERRAÇO DA COMUNIDADE

UNIVERSIDADE DE ÉVORA (INTERIOR) - MESTRADO INTEGRADO EM ARQUITECTURA
PROF. DOUTOR JORGE HUMBERTO CARVALTRA ABREUR

MARVILA – LISBOA

FASE: ESTUDO PRÉVIO – DESENHOS GERAIS

TÍTULO: ALÇADOS

ESCALA: 1:200

DATA: JUNHO 2019

AUTORA: JÉSSICA DUARTE N. 30274

07