

Demolido  
Construído

210.00  
209.00  
208.00  
207.00  
206.00  
205.00  
204.00  
203.00  
202.00  
201.00  
200.00  
199.00  
198.00  
197.00  
196.00  
195.00  
194.00  
193.61(0.00)  
Rua do Comércio  
193.00  
192.00  
191.00  
190.00  
189.00  
188.00  
187.00  
186.00  
185.00  
184.00  
183.00  
182.00  
181.00  
180.00  
179.00



Piso 3 +12.73

Piso 2 +9.40

Piso 1 +4.00

Piso 0 +0.46

Piso -1 -2.03

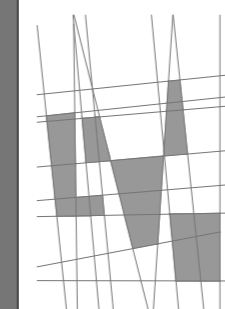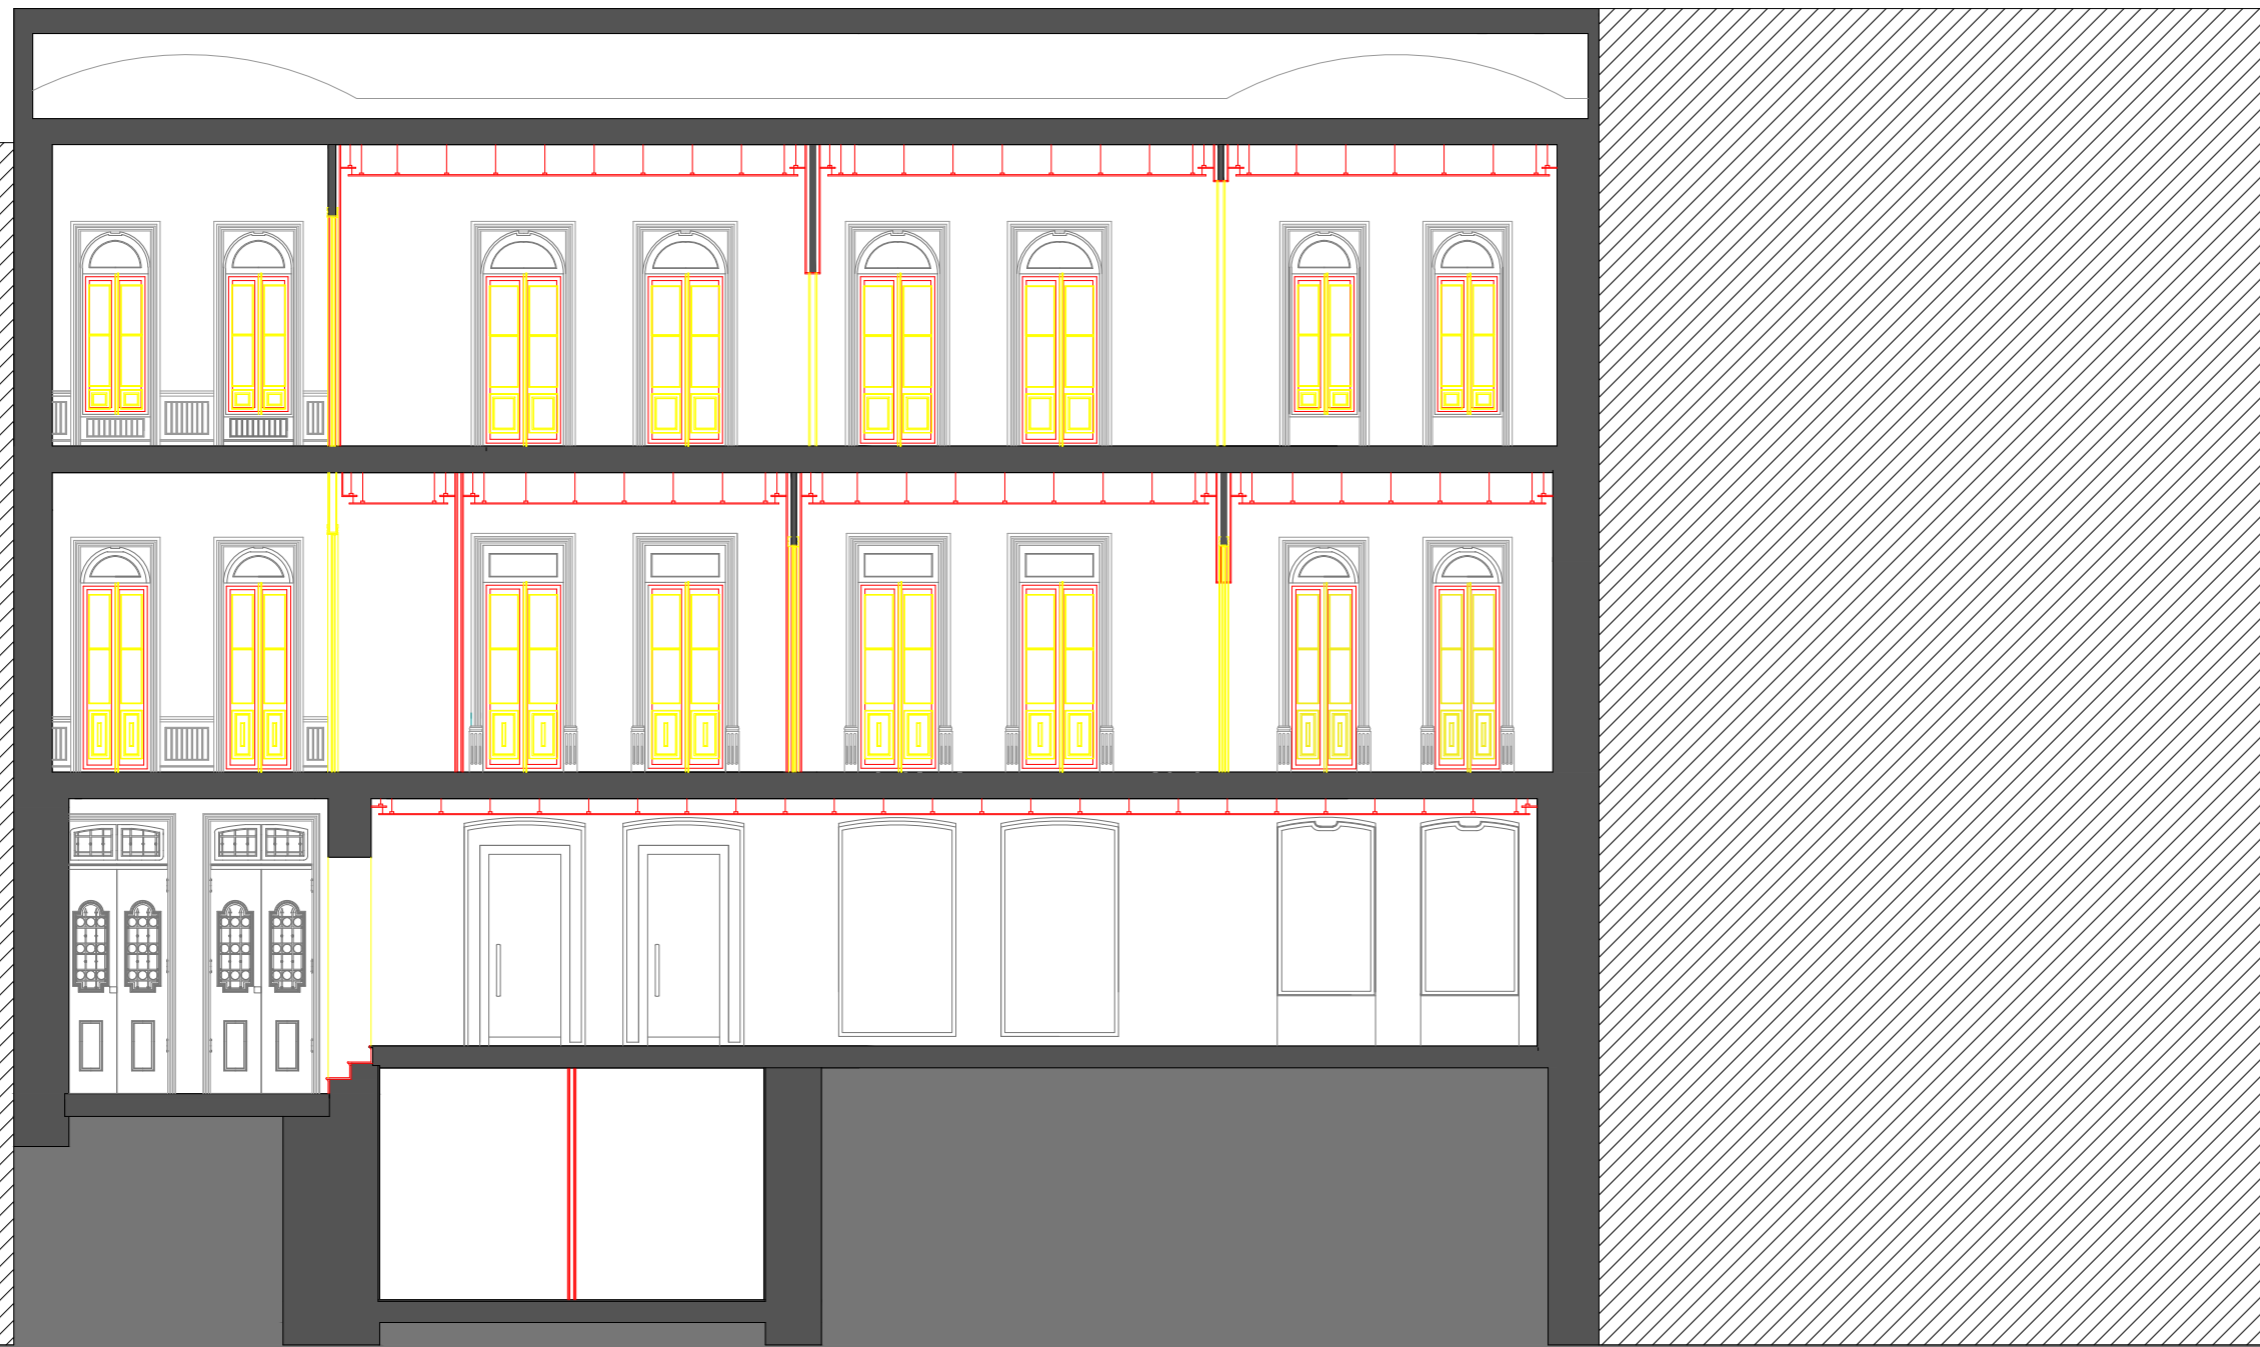

Centro Histórico de Viseu, Reabilitação de Edifício na Rua do Comércio

Patrícia Pereira de Jesus nº26561

Rua do Comércio, Viseu Escala:1:100

Corte 3\_Vermelhos e Amarelos

142