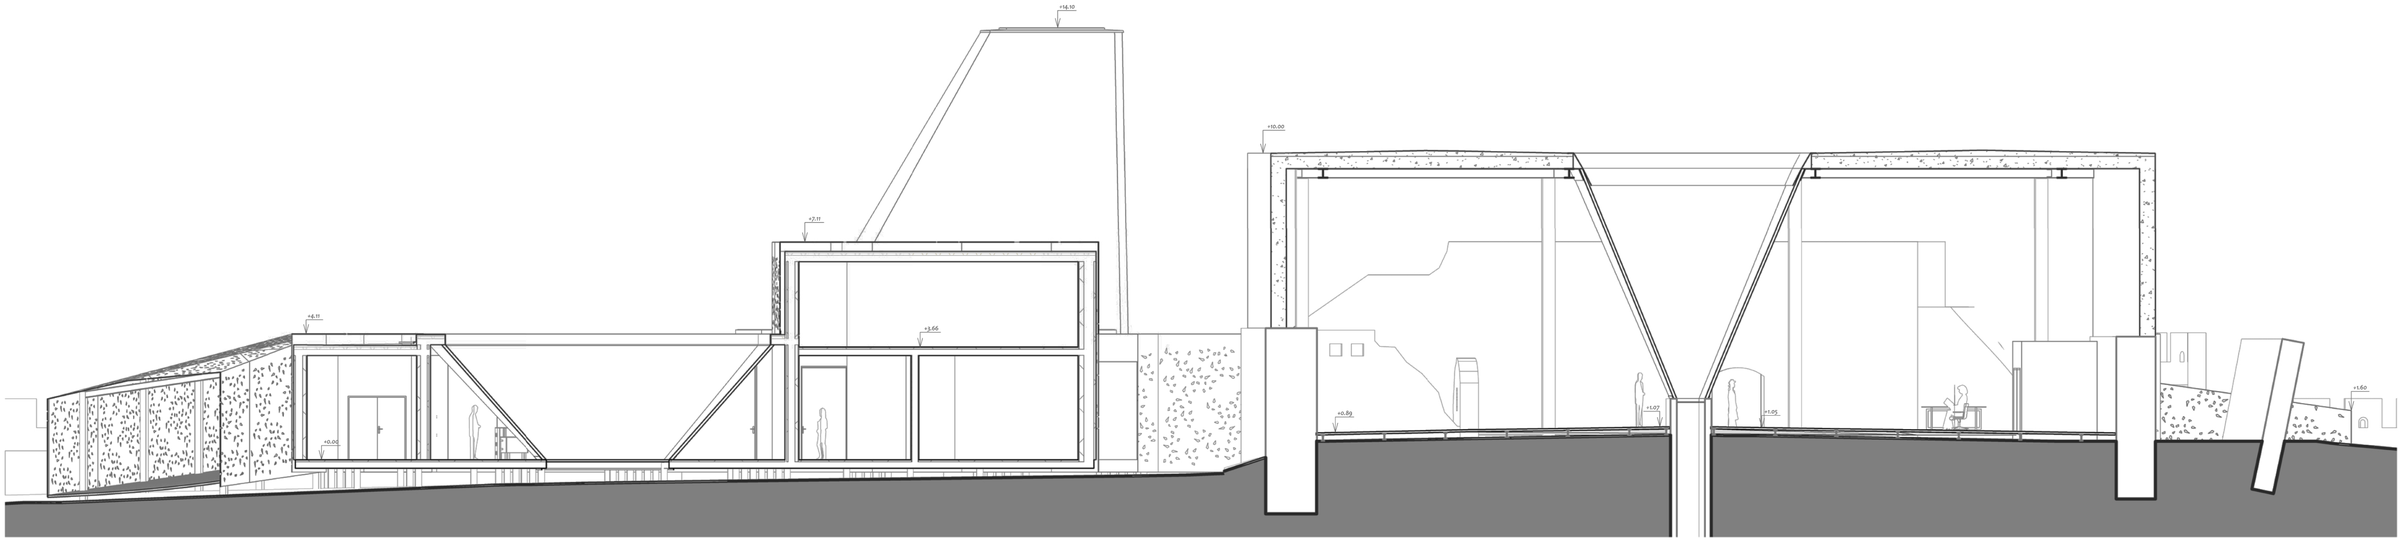

- Corte 3

1 : 100

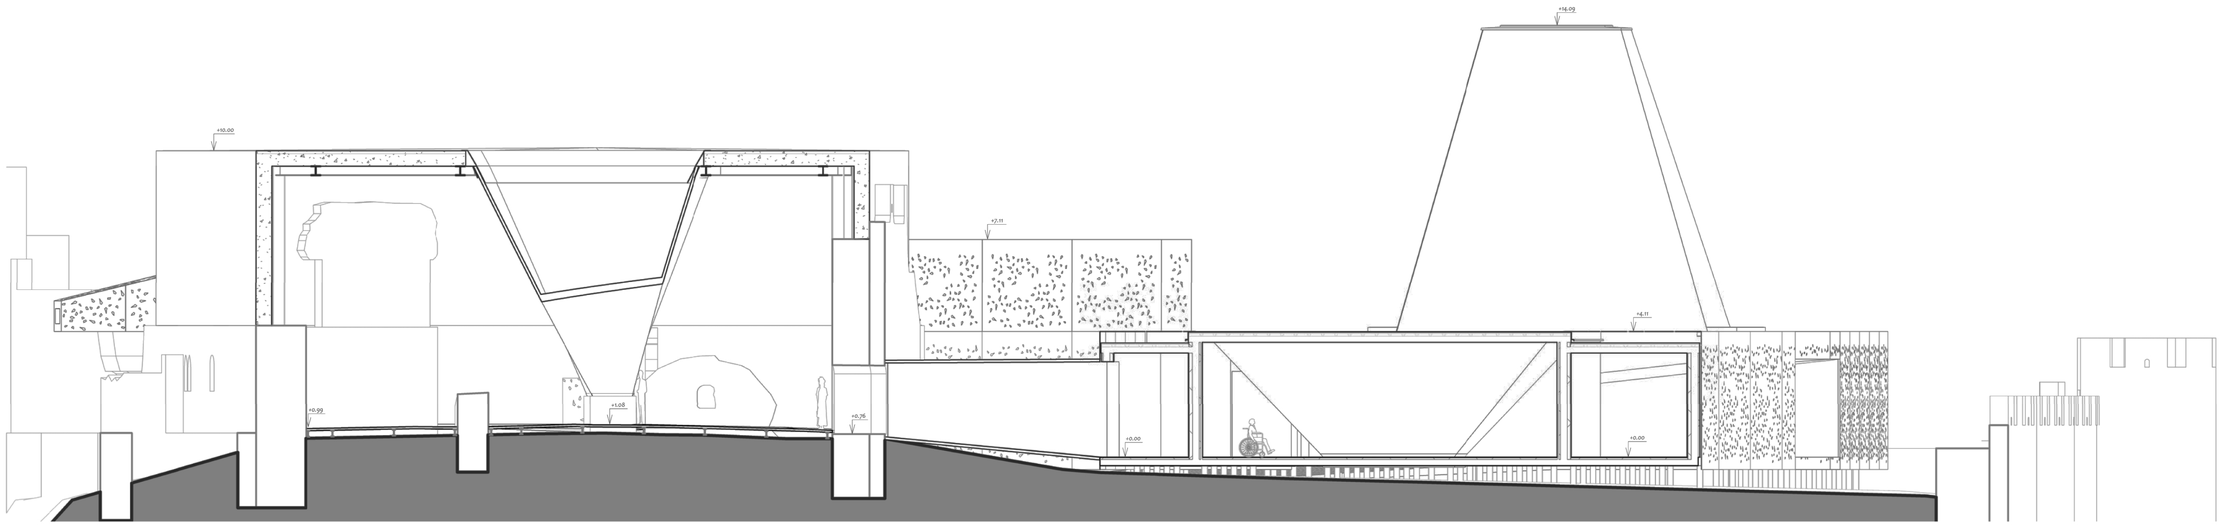

- Corte 4

1 : 100