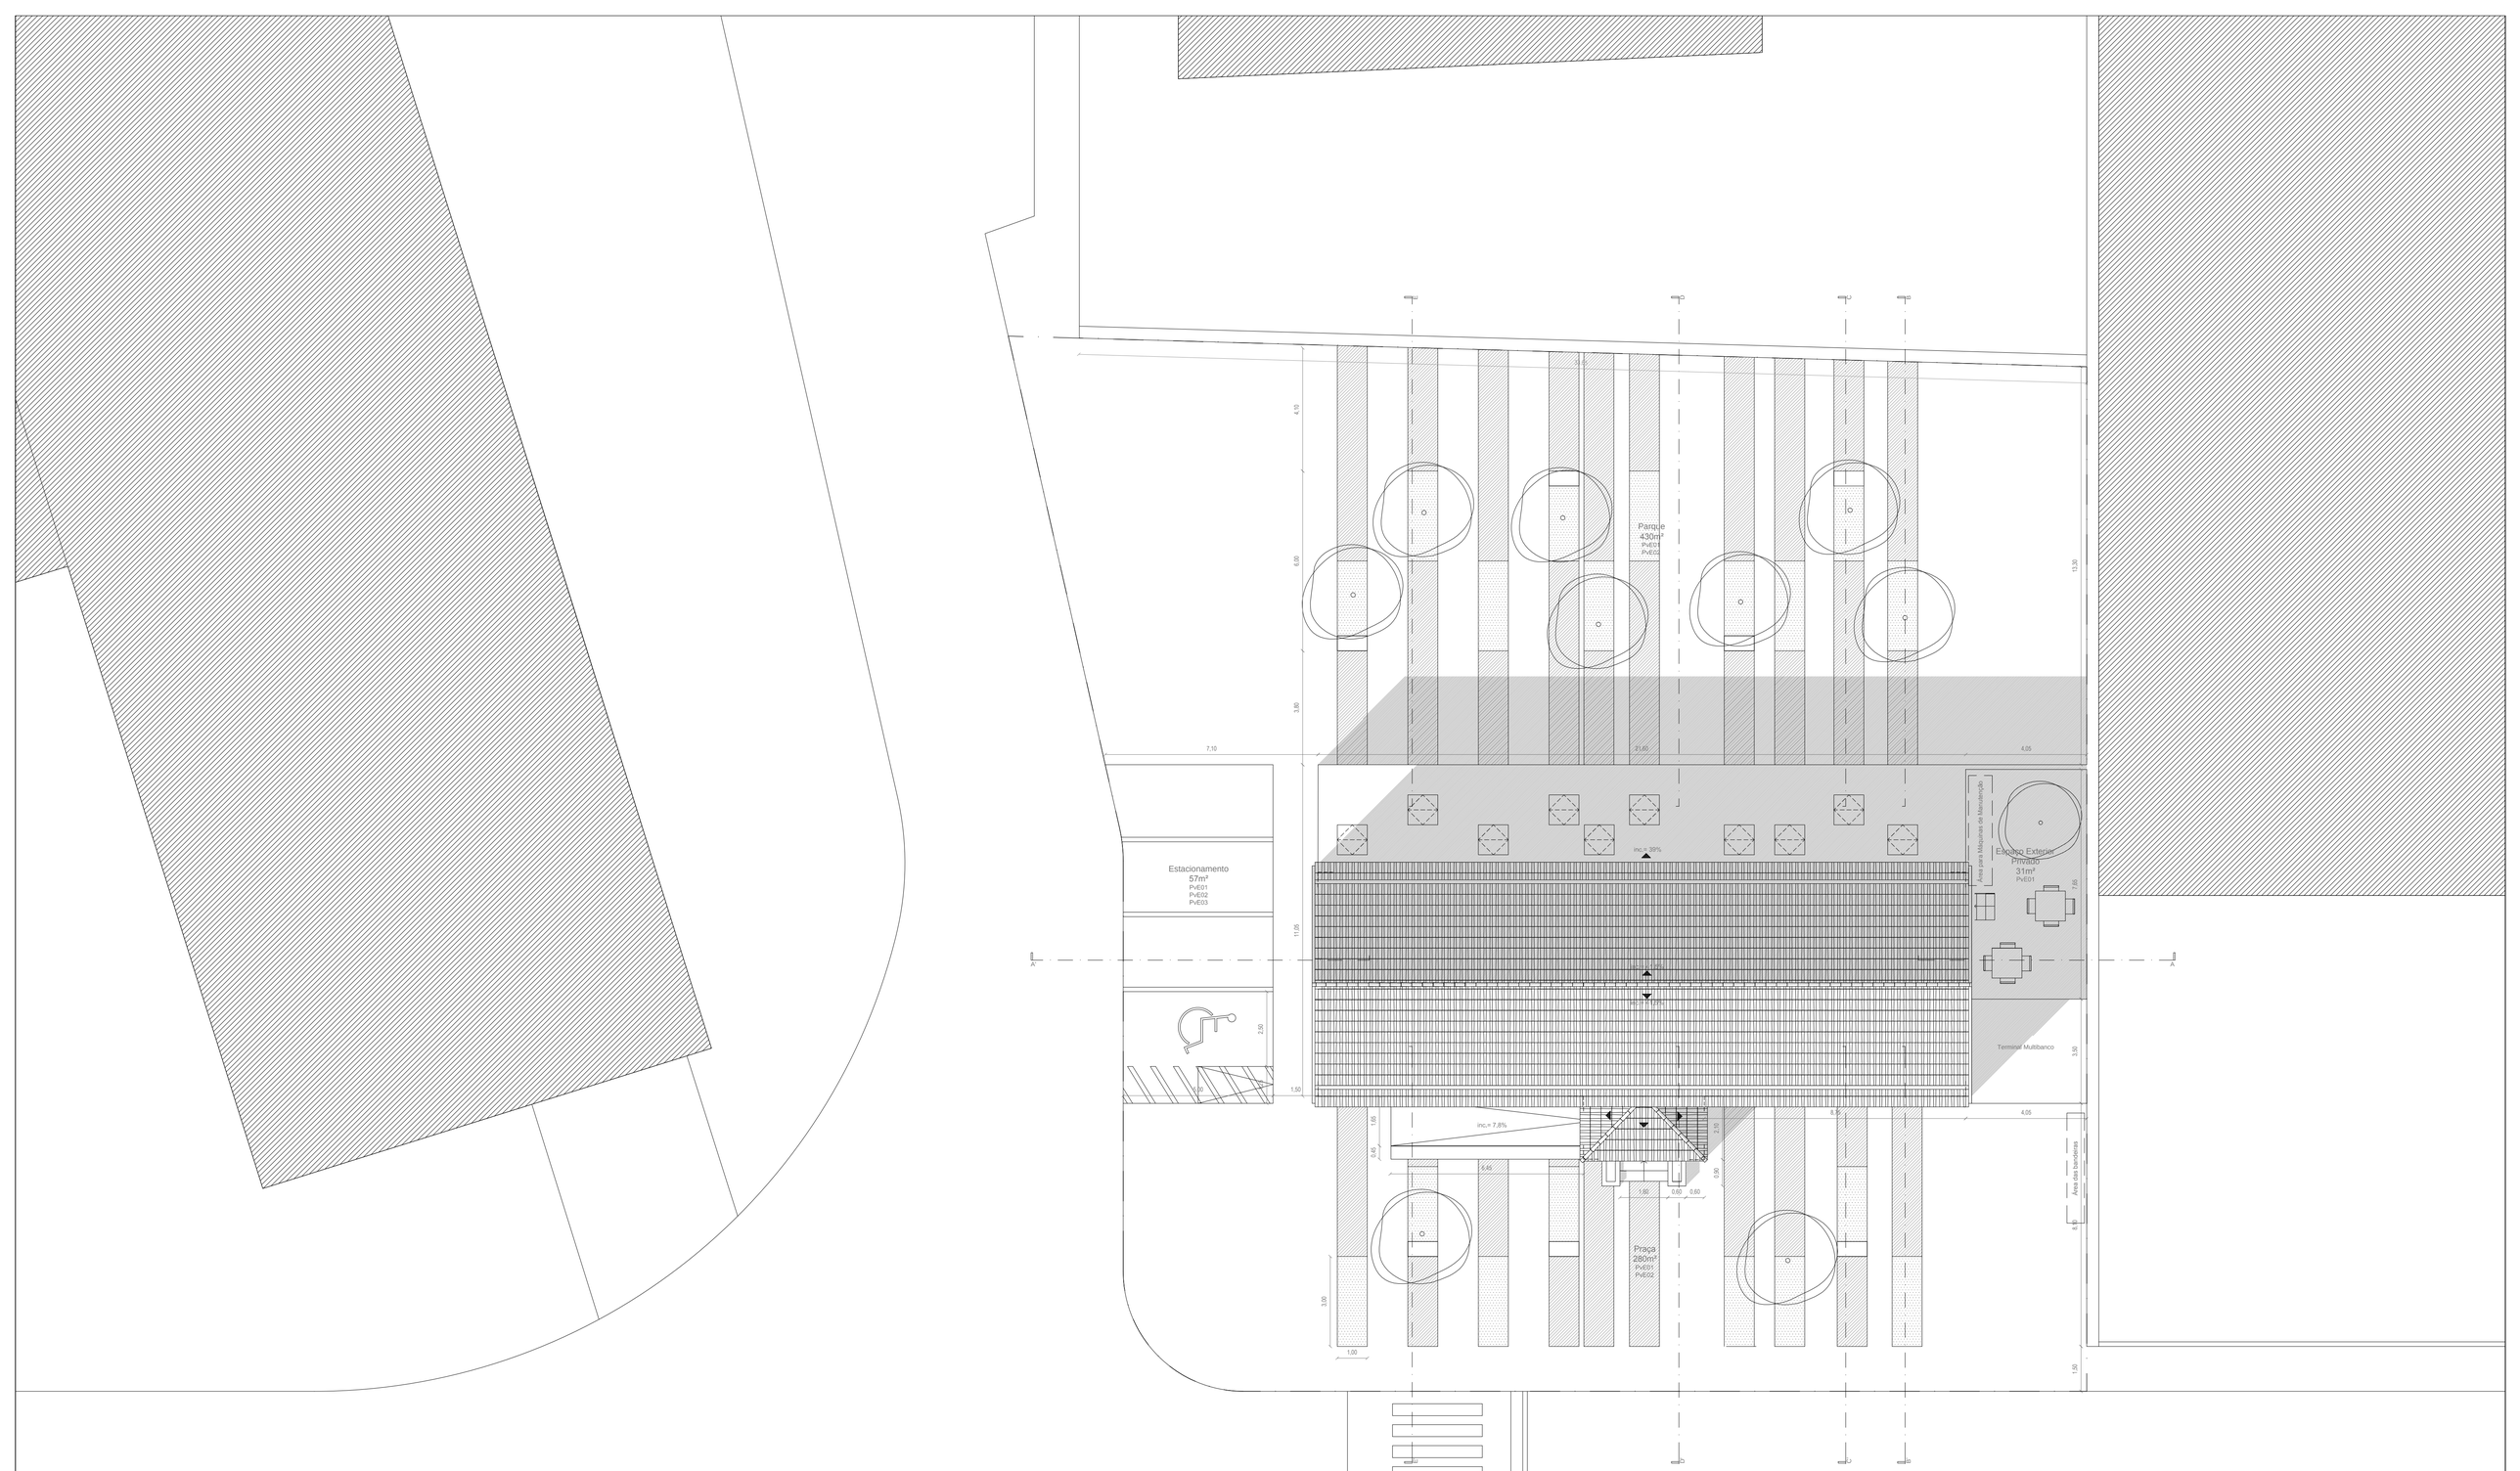

LEGENDA GERAL

- Área limite de intervenção
- Sombra projetada
- Calçada branca
- Calçada granito
- Área verde
- Árvore

UBI - Arquitetura e Mestrado Integrado
Dissertação de Mestrado - REABILITAR O PASSADO PARA REUTILIZAR NO FUTURO: Proposta de Intervenção numa Antiga Escola Primária

Proposta de Intervenção | Sede da Junta de Freguesia de Parceiros e Azoia

PLANTA IMPLANTAÇÃO

Nº DES: 3.01

Fábio André Matias Cristóvão nº 29587 | 10 Outubro de 2016 | ESCALA 1/100