


SO E

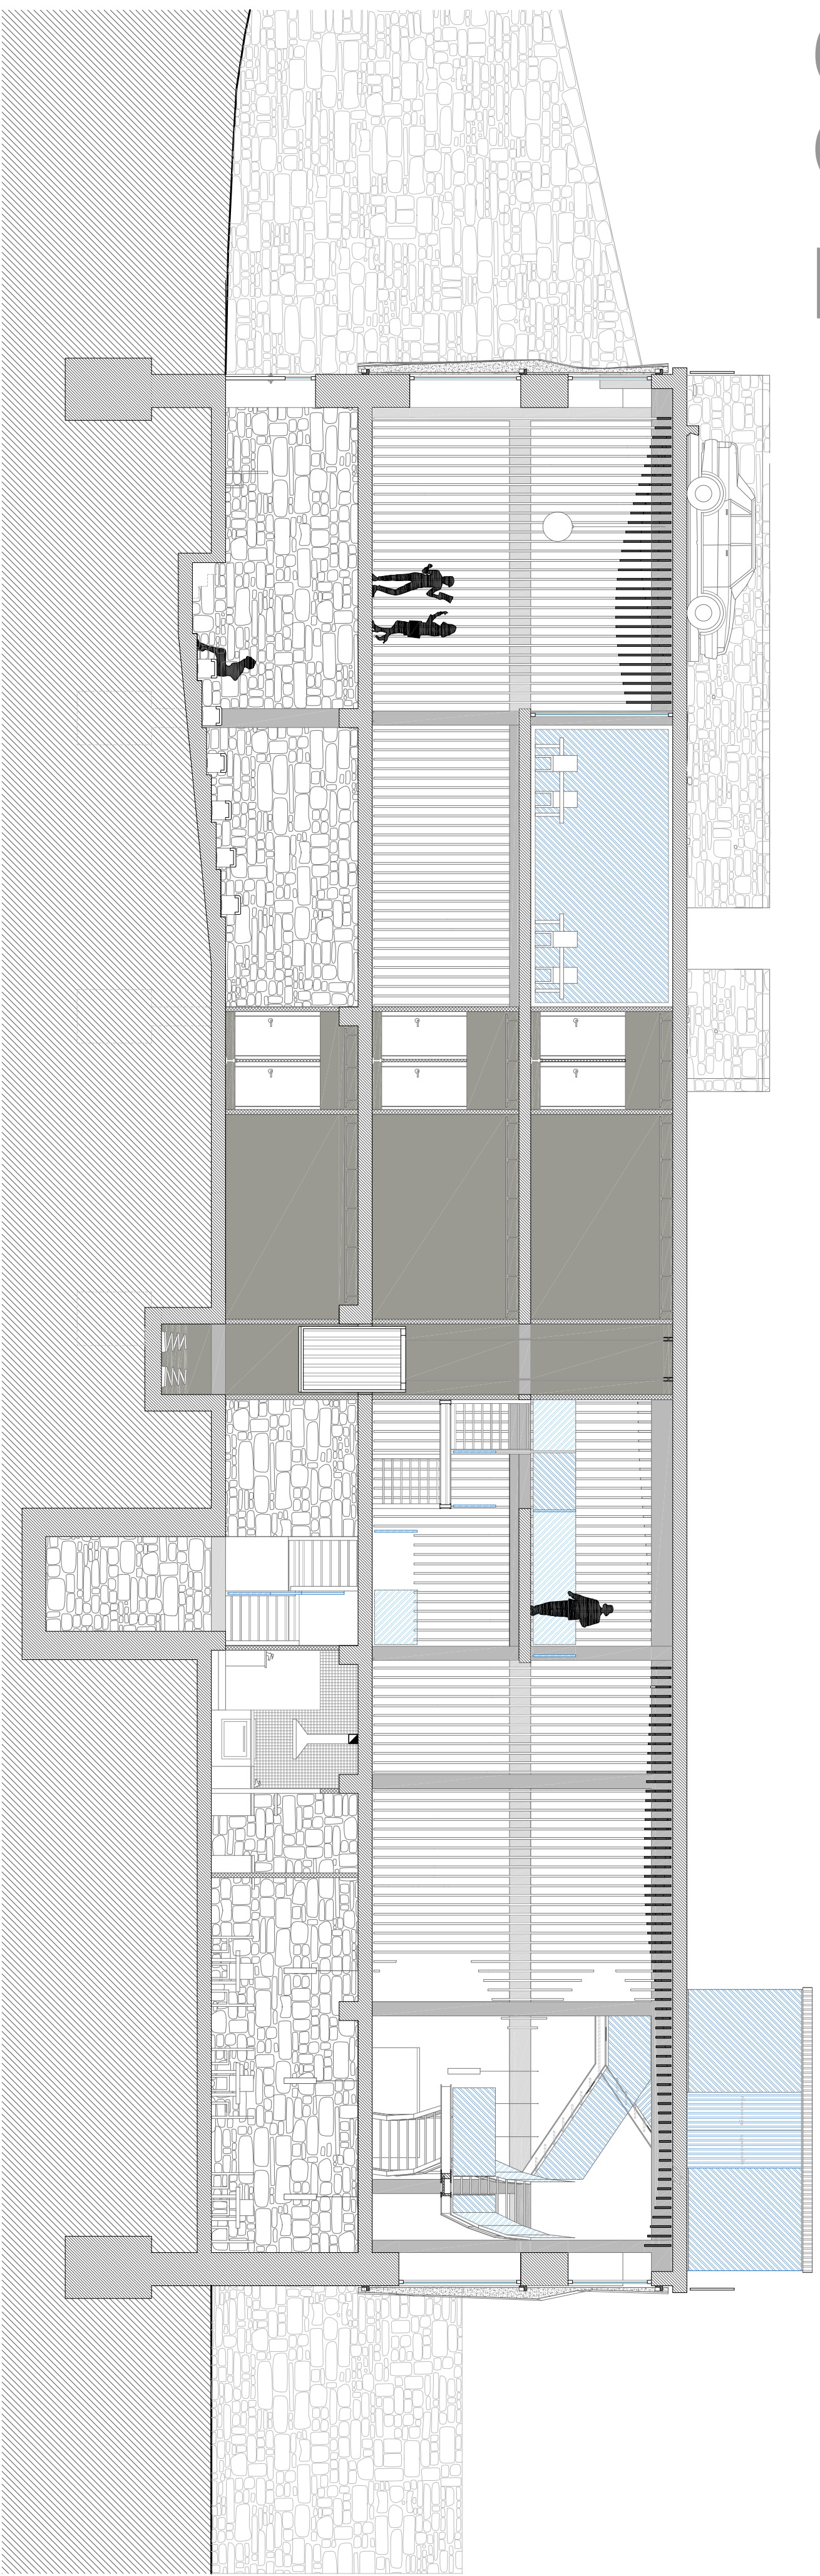

SO F

Título do projeto : **“Arquitectura em tempos de crise – Novos paradigmas e soluções emergentes”** Dissertação de Mestrado em Arquitectura  
 Local : Covilhã  
 Aluno : João Ferreira A27093  
 Data : Abril 2018  
 Desenho :  
 Seccção E e F (Proposto)  
 nº 08  
 Esc. 1/100  
 Requerente : Universidade da Beira Interior