


ALÇADO NORTE (SUL)

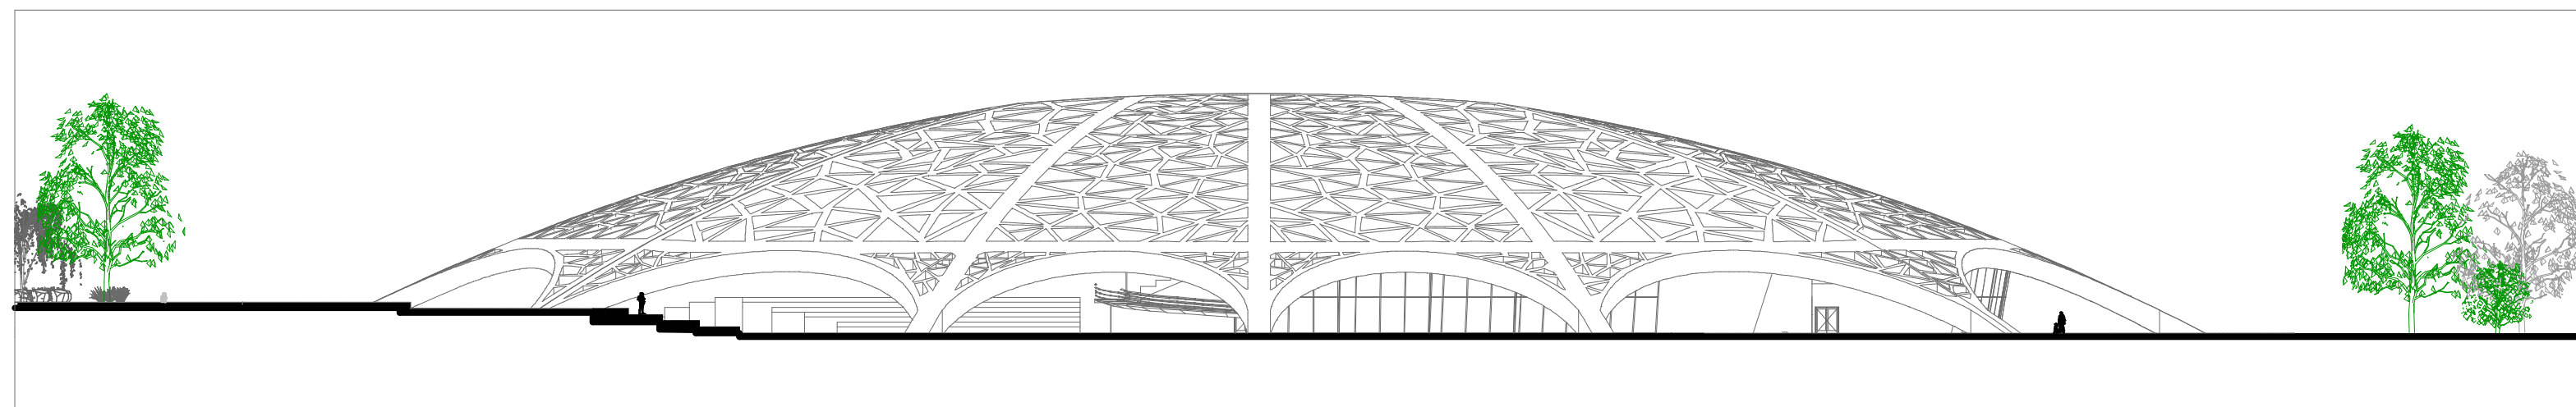

ALÇADO ESTE (OESTE)

Dissertação para obtenção do grau de Mestre em Arquitectura

PROJECTO	REABILITAÇÃO DO PARQUE OLÍMPICO DE BERLIM: ACESSIBILIDADE URBANA E DE EDIFÍCIOS PÚBLICOS	PROJECTO	ESTÁDIO DE DESPORTOS NO GELO	DESENHO	ALÇADO ESTE (OESTE), ALÇADO NORTE (SUL)
AUTOR	Mauro João Ribeiro Rodrigues Correia	DATA	17-10-2010	ESCALA	1:500
				PÁGINA	A.06.7