

Corte EE'




Corte FF'



Legenda:

-  Solo Existente | Terra
-  Cana-de-açúcar | Corte
-  PVC
-  Seixo Rolado
-  Chapa metálica | Vista
-  Chapa metálica | Vista
-  Madeira Soalho | Corte
-  Madeira Estrutural | Corte
-  Palmeira
-  Flor Bungavilla

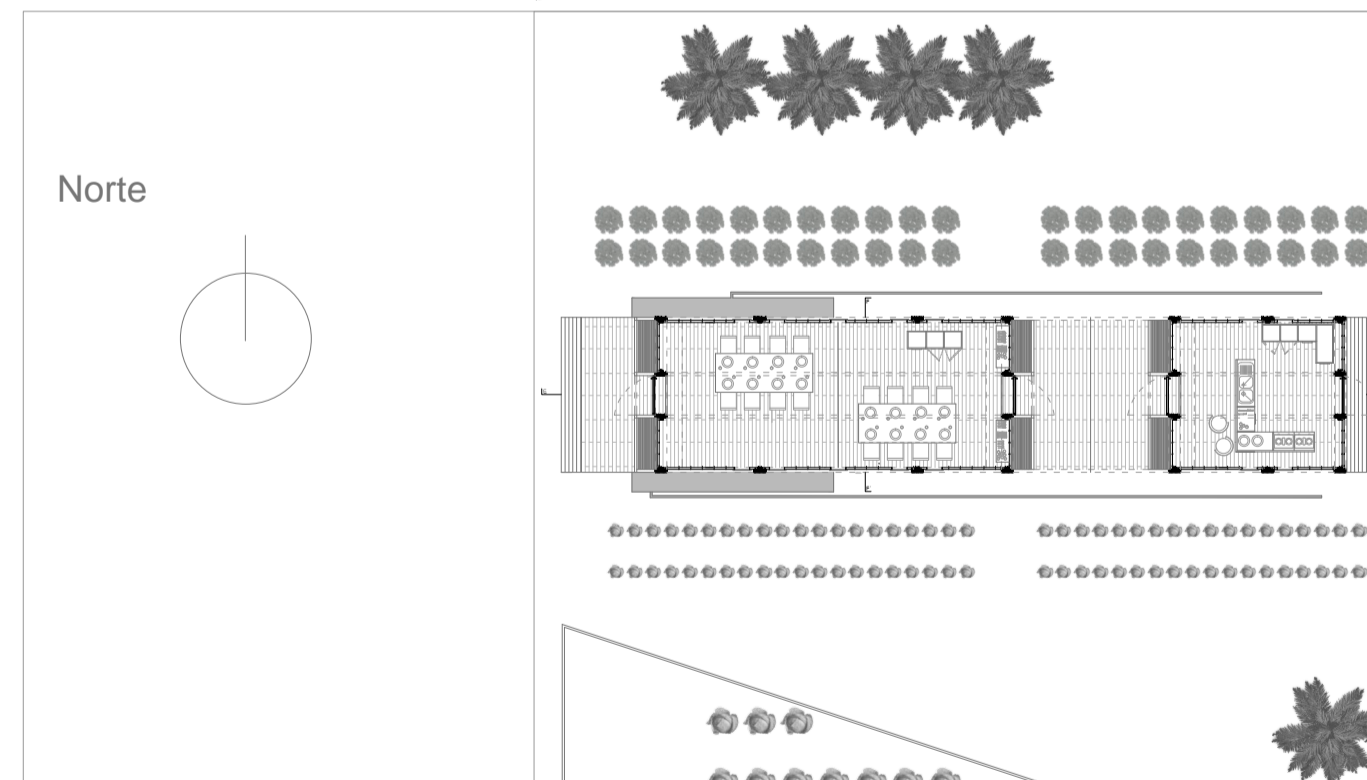

Universidade da Beira Interior  
 Projecto de dissertação de mestrado em Arquitectura 2013/2014  
 Infantário Sustentável  
 Local  
 Bairro de Chamanculo C | Moçambique  
 Carolina Monteiro | 26137  
 Orientador  
 Prof. Doutor Miguel João Mendes do Amaral Santiago Fernandes  
 Descrição  
 Módulo Cozinha | Refeitório  
 Corte EE' | FF'  
 Escala  
 1/50  
 Folha