




|                                |                        |
|--------------------------------|------------------------|
| QUARTO 01                      | 26,00 m <sup>2</sup>   |
| INSTALAÇÃO SANITÁRIA           | 5,30 m <sup>2</sup>    |
| QUARTO 02                      | 27,70 m <sup>2</sup>   |
| INSTALAÇÃO SANITÁRIA           | 5,30 m <sup>2</sup>    |
| QUARTO 03                      | 28,30 m <sup>2</sup>   |
| INSTALAÇÃO SANITÁRIA           | 5,30 m <sup>2</sup>    |
| DISTRIBUIÇÃO + ZONA DE ESTAR   | 115,50 m <sup>2</sup>  |
| QUARTO 04                      | 25,20 m <sup>2</sup>   |
| INSTALAÇÃO SANITÁRIA           | 8,05 m <sup>2</sup>    |
| QUARTO 05                      | 25,80 m <sup>2</sup>   |
| INSTALAÇÃO SANITÁRIA           | 20,15 m <sup>2</sup>   |
| AREA GRL PISO 1                | 305,00 m <sup>2</sup>  |
| AREA BRUTA PISO 1              | 472,51 m <sup>2</sup>  |
| AREA GRL TOTAL                 | 696,49 m <sup>2</sup>  |
| AREA BRUTA TOTAL DE CONSTRUÇÃO | 1109,64 m <sup>2</sup> |

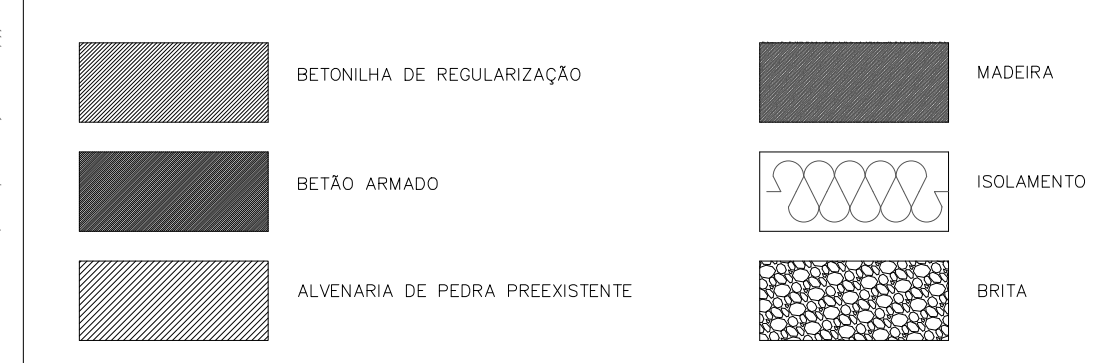

- PV = PAVIMENTO  
 PR = PAREDE  
 T = TETO  
 R = RODAPÉ
- PAVIMENTO**  
 PV1 Soeira de madeira maciça de Castanho envernizada, Cor: Natural, E=2cm;  
 PV2 Autovivante Epoxi, Cor: Branco RAL:9010, E=2cm;  
 PV3 Massico hidráulico pré-existente;  
 PV4 Granito pré-existente;  
 PV5 Deque de madeira compensado maciço (régua de 15 cm);  
 PV6 Concreto de sono rolado;  
 PV7 App patinável do tipo "corten", E=2cm;  
 PV8 Microcimento com acabamento antiderrapante, Cor: Cinza RAL:7033;  
 PV9 Laje de vidro do tipo Azulejo, série Páchagrés, gama revivless, Cor: Níveas PS-58;  
 PV10 Pastilha de vidro do tipo Azulejo, série Páchagrés, gama revivless, Cor: Cinza;  
 PV11 Massico cerâmico do tipo Porcelanosa, série Venus, marca Baltimore, Cor: Cinza.
- PAREDE**  
 PR1 Revestimento completo em gesso cartonado standard, Cor: Branco RAL:9010, E=1,5cm + alvenaria de granito aparelhado pré-existente;  
 PR2 Revestimento parcial em gesso cartonado standard, Cor: Branco RAL:9010, E=1,5cm + divanaria de granito aparelhado pré-existente;  
 PR3 Gesso cartonado hidráulico, Cor: Branco RAL:9010, E=1,5cm;  
 PR4 Madeira seca maciça de Magnó, Cor:Natural, E=2cm;  
 PR5 Laje de madeira de mão pré-existente;  
 PR6 Microcimento, Cor: Cinza RAL:9022;  
 PR7 Laje de granito, Cor: Natural;  
 PR8 Pastilha de vidro do tipo Azulejo, série Páchagrés, gama revivless, Cor: Níveas PS-58;  
 PR9 Granito pré-existente.
- TETO**  
 T1 Gesso cartonado standard, Cor: Branco RAL:9010, E=1,5cm;  
 T2 Gesso cartonado hidráulico, Cor: Branco RAL:9010, E=1,5cm;  
 T3 Contraplacado marítimo, Cor: Branco RAL:9010, E=1,5cm.
- RODAPÉ**  
 R1 Madeira maciça de castanho envernizada, E=1,5cm;  
 R2 App linear acodado, E=0,8cm;  
 R3 Granito aparelhado pré-existente.

PROJECTO: PROPOSTA DE REABILITAÇÃO DE MÓVEL PARA TURISMO DE HABITAÇÃO EM MELGAÇO  
 EXECUTADO: PROJETO DE EXECUÇÃO - APLANTO DO PISO 1 | PROPOSTO  
 LOCAL: RUA DO PORTO VILA-MELGAÇO  
 ESCALAS: ESCALA 1/50  
 DATA: OUTUBRO 2016  
 ARQ\_PE\_19

NOTAS:  
 COTA DE SOLERA 0,00 = 147,00  
 DIMENSÕES EM METROS LINEARES