






Planta do Piso 0  
1/100

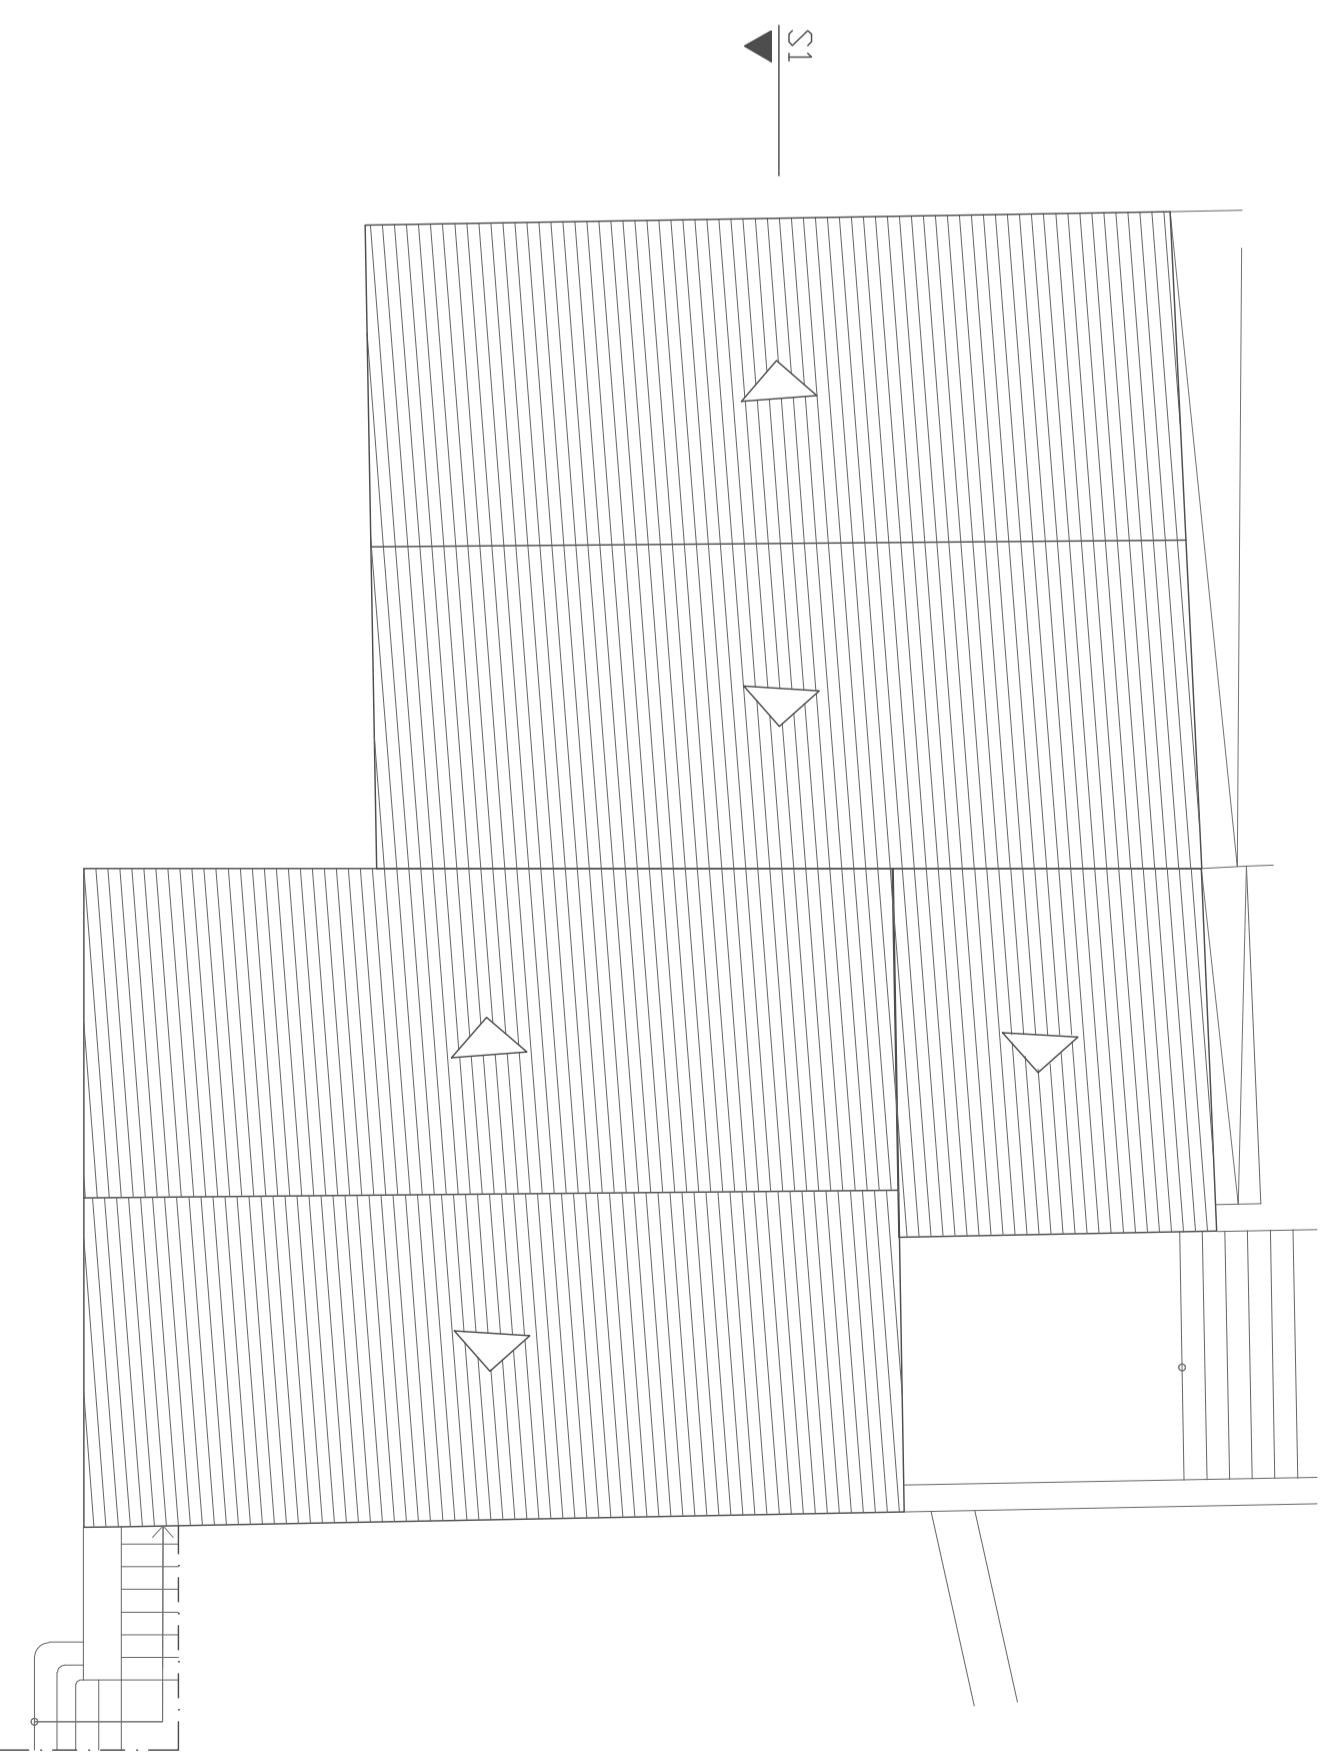

Planta da Cobertura  
1/100

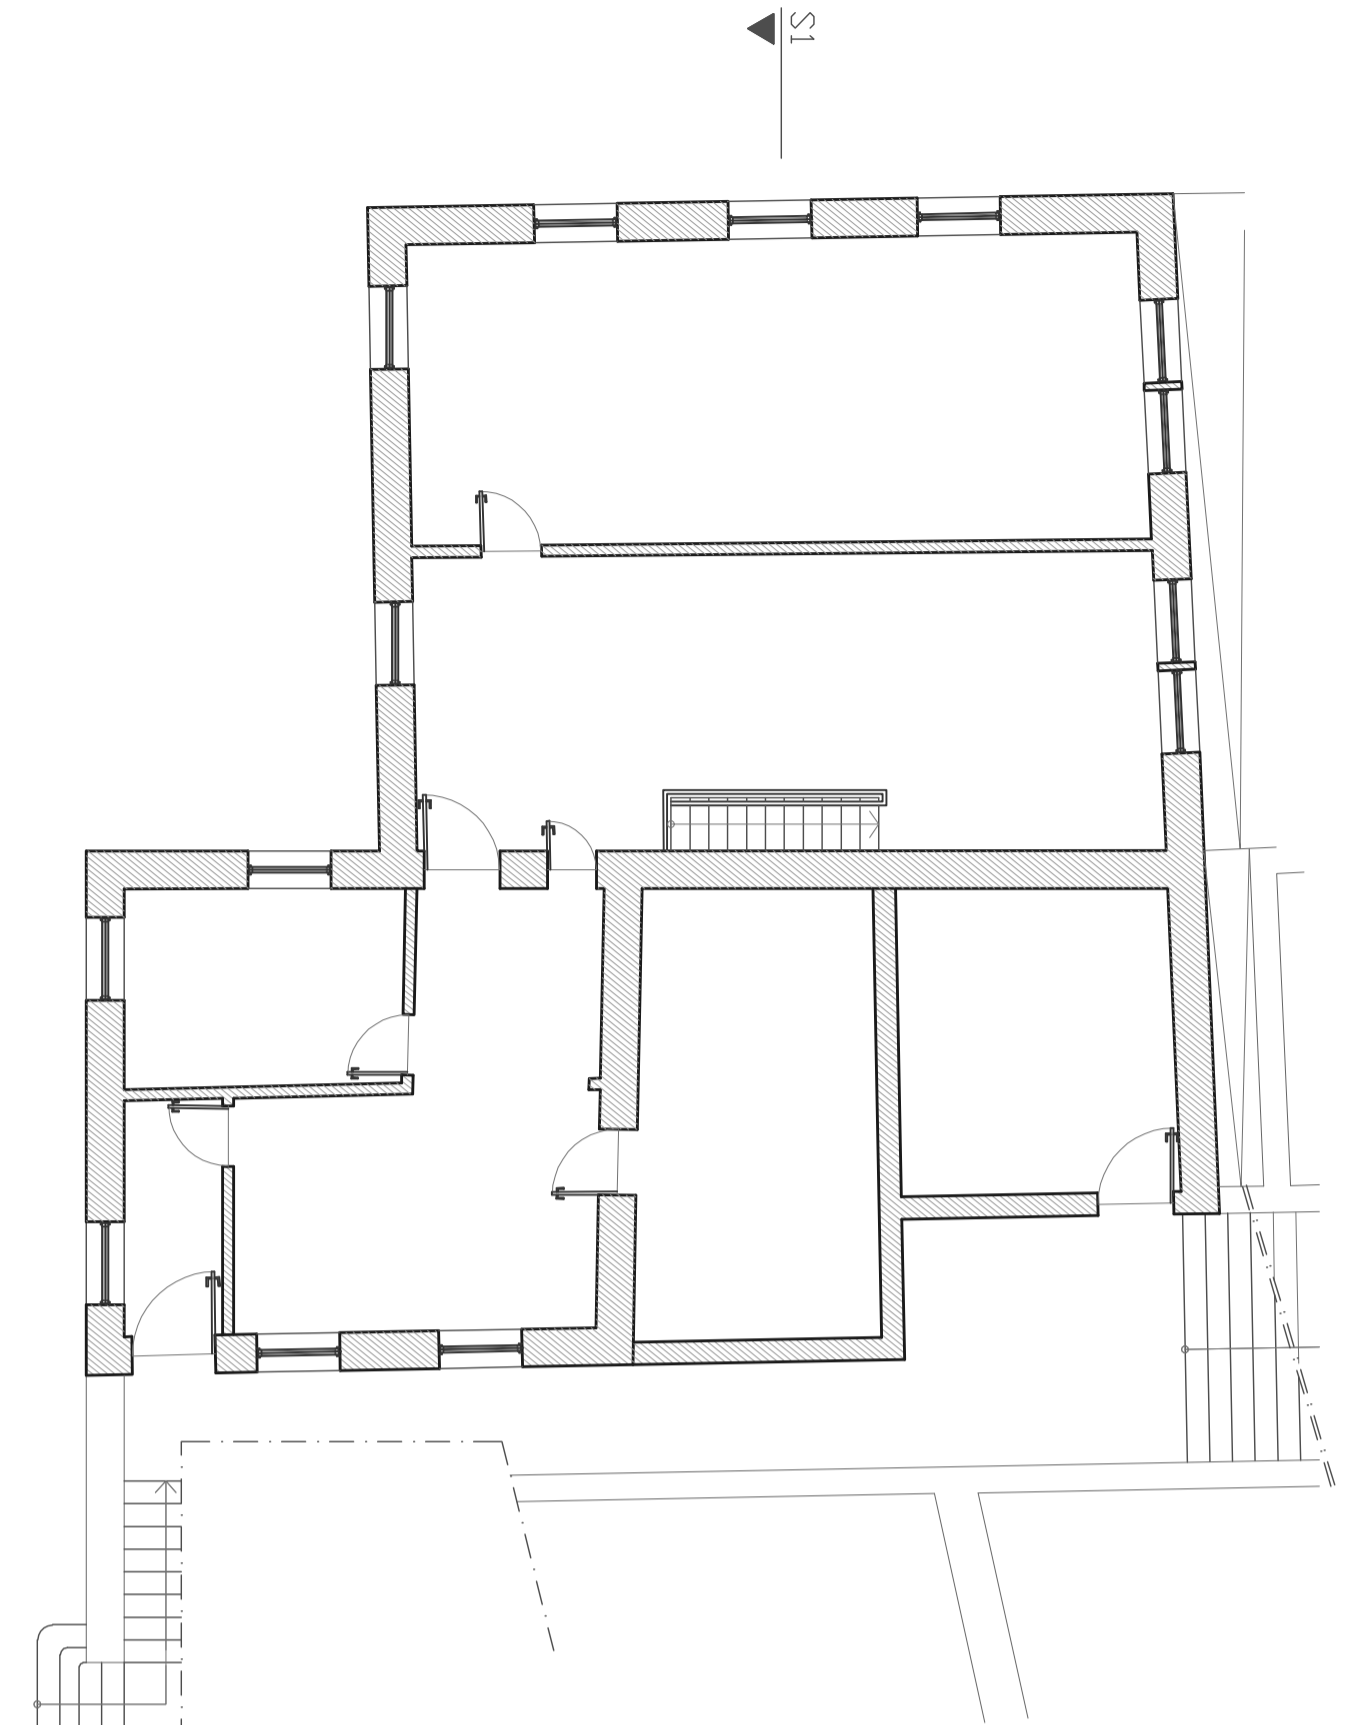

Planta do Piso 1  
1/100

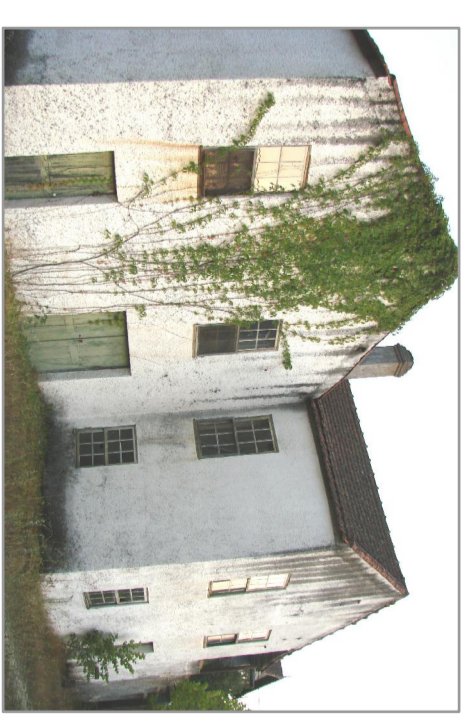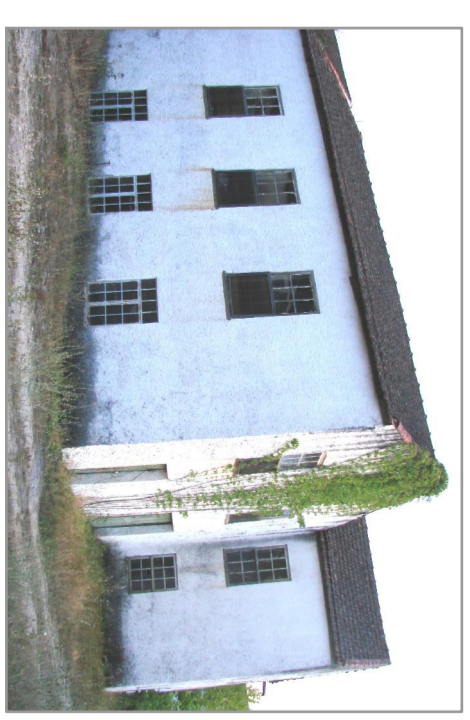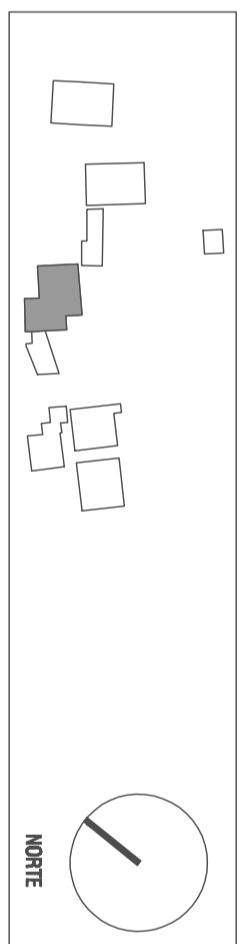

N.º e nome de autor: 18948 MAQUINO MIGUEL TAVARES BODARRA

NÚCLEO INTERPRETATIVO DE EXTRAÇÃO MINÉRA • GUA



UNIVERSIDADE DA BEIRA INTERIOR  
Mestrado Integrado em Arquitectura  
DISSERTAÇÃO / PROJECTO  
2008 / 2009

Plantas do Edifício 5

Data: AGOSTO 09  
Escala: 1:100  
Desenho n.º

10