

VAZIO  
 SUPORTE DE BETÃO 0,25m  
 ENCHIMENTO COM BETÃO LEVE 0,10m  
 ISOLAMENTO TÉRMICO 0,03m  
 CAMADA DE VENTILAÇÃO 0,10m  
 PAINEL SANDWICH  
 MEMBRANA IMPERMEABILIZANTE  
 TIJOLO CERÂMICO 0,30x0,20x0,15m  
 ISOLAMENTO TÉRMICO 0,03m  
 REBOCO INECABADO 0,02m  
 CHAPA DE ALUMÍNIO 0,005m

PARAFUSO AUTO-ROSCANTE  
 CALHA DE ALUMÍNIO  
 SUPORTE ESTRUTURAL DO VIDRO | ALUMÍNIO  
 GUARDA-CORPOS | TUBO DE INOX

PUFF DE PELE  
 VIDRO DUPLO ESCURECIDO | ESPELHADO


SOFA DE PELE  
 CAMA 2x2m  
 REVESTIMENTO DE MADEIRA

DEGRAU DE FOLHA DE MADEIRA 0,03m  
 TELEVISÃO

REVESTIMENTO EXTERIOR 0,02m (COR BRANCA)  
 ISOLAMENTO TÉRMICO 0,03m  
 SUPORTE DE BETÃO 0,25m  
 SUPORTE ESTRUTURAL DO VIDRO | ALUMÍNIO  
 VIDRO DUPLO ESCURECIDO | ESPELHADO  
 PEITORIL DE PEDRA | GRANITO  
 MADEIRA DE CARVALHO ENVERNIZADO E POLIDO 0,03m  
 PERFIL DE MADEIRA EM CARVALHO  
 BARREIRA PARA A ÁGUA  
 PAVIMENTO DE DUCHE  
 VIDRO  
 REVESTIMENTO DE MADEIRA

PORTA DO ARMÁRIO MADEIRA DE CARVALHO  
 DEGRAU DE FOLHA DE MADEIRA 0,03m  
 BANHEIRA HIDROMASSAGEM  
 GUARDA-ROUPA EMBUTIDO NA PAREDE  
 TIJOLO CERÂMICO 0,30x0,20x0,11m  
 REBOCO PINTADO A COR BRANCA  
 CIMENTO COLA  
 AZULEJO REVIGRÉS 0,60x0,60m  
 BANHEIRA  
 SANITA (SANITANA)  
 MÓVEL DE MADEIRA DE CARVALHO  
 LAVATÓRIO (SANITANA)  
 TORNEIRA DE INOX  
 TIJOLO DE VIDRO

ARO DE MADEIRA  
 PORTA DE MADEIRA  
 PUXADOR DE INOX

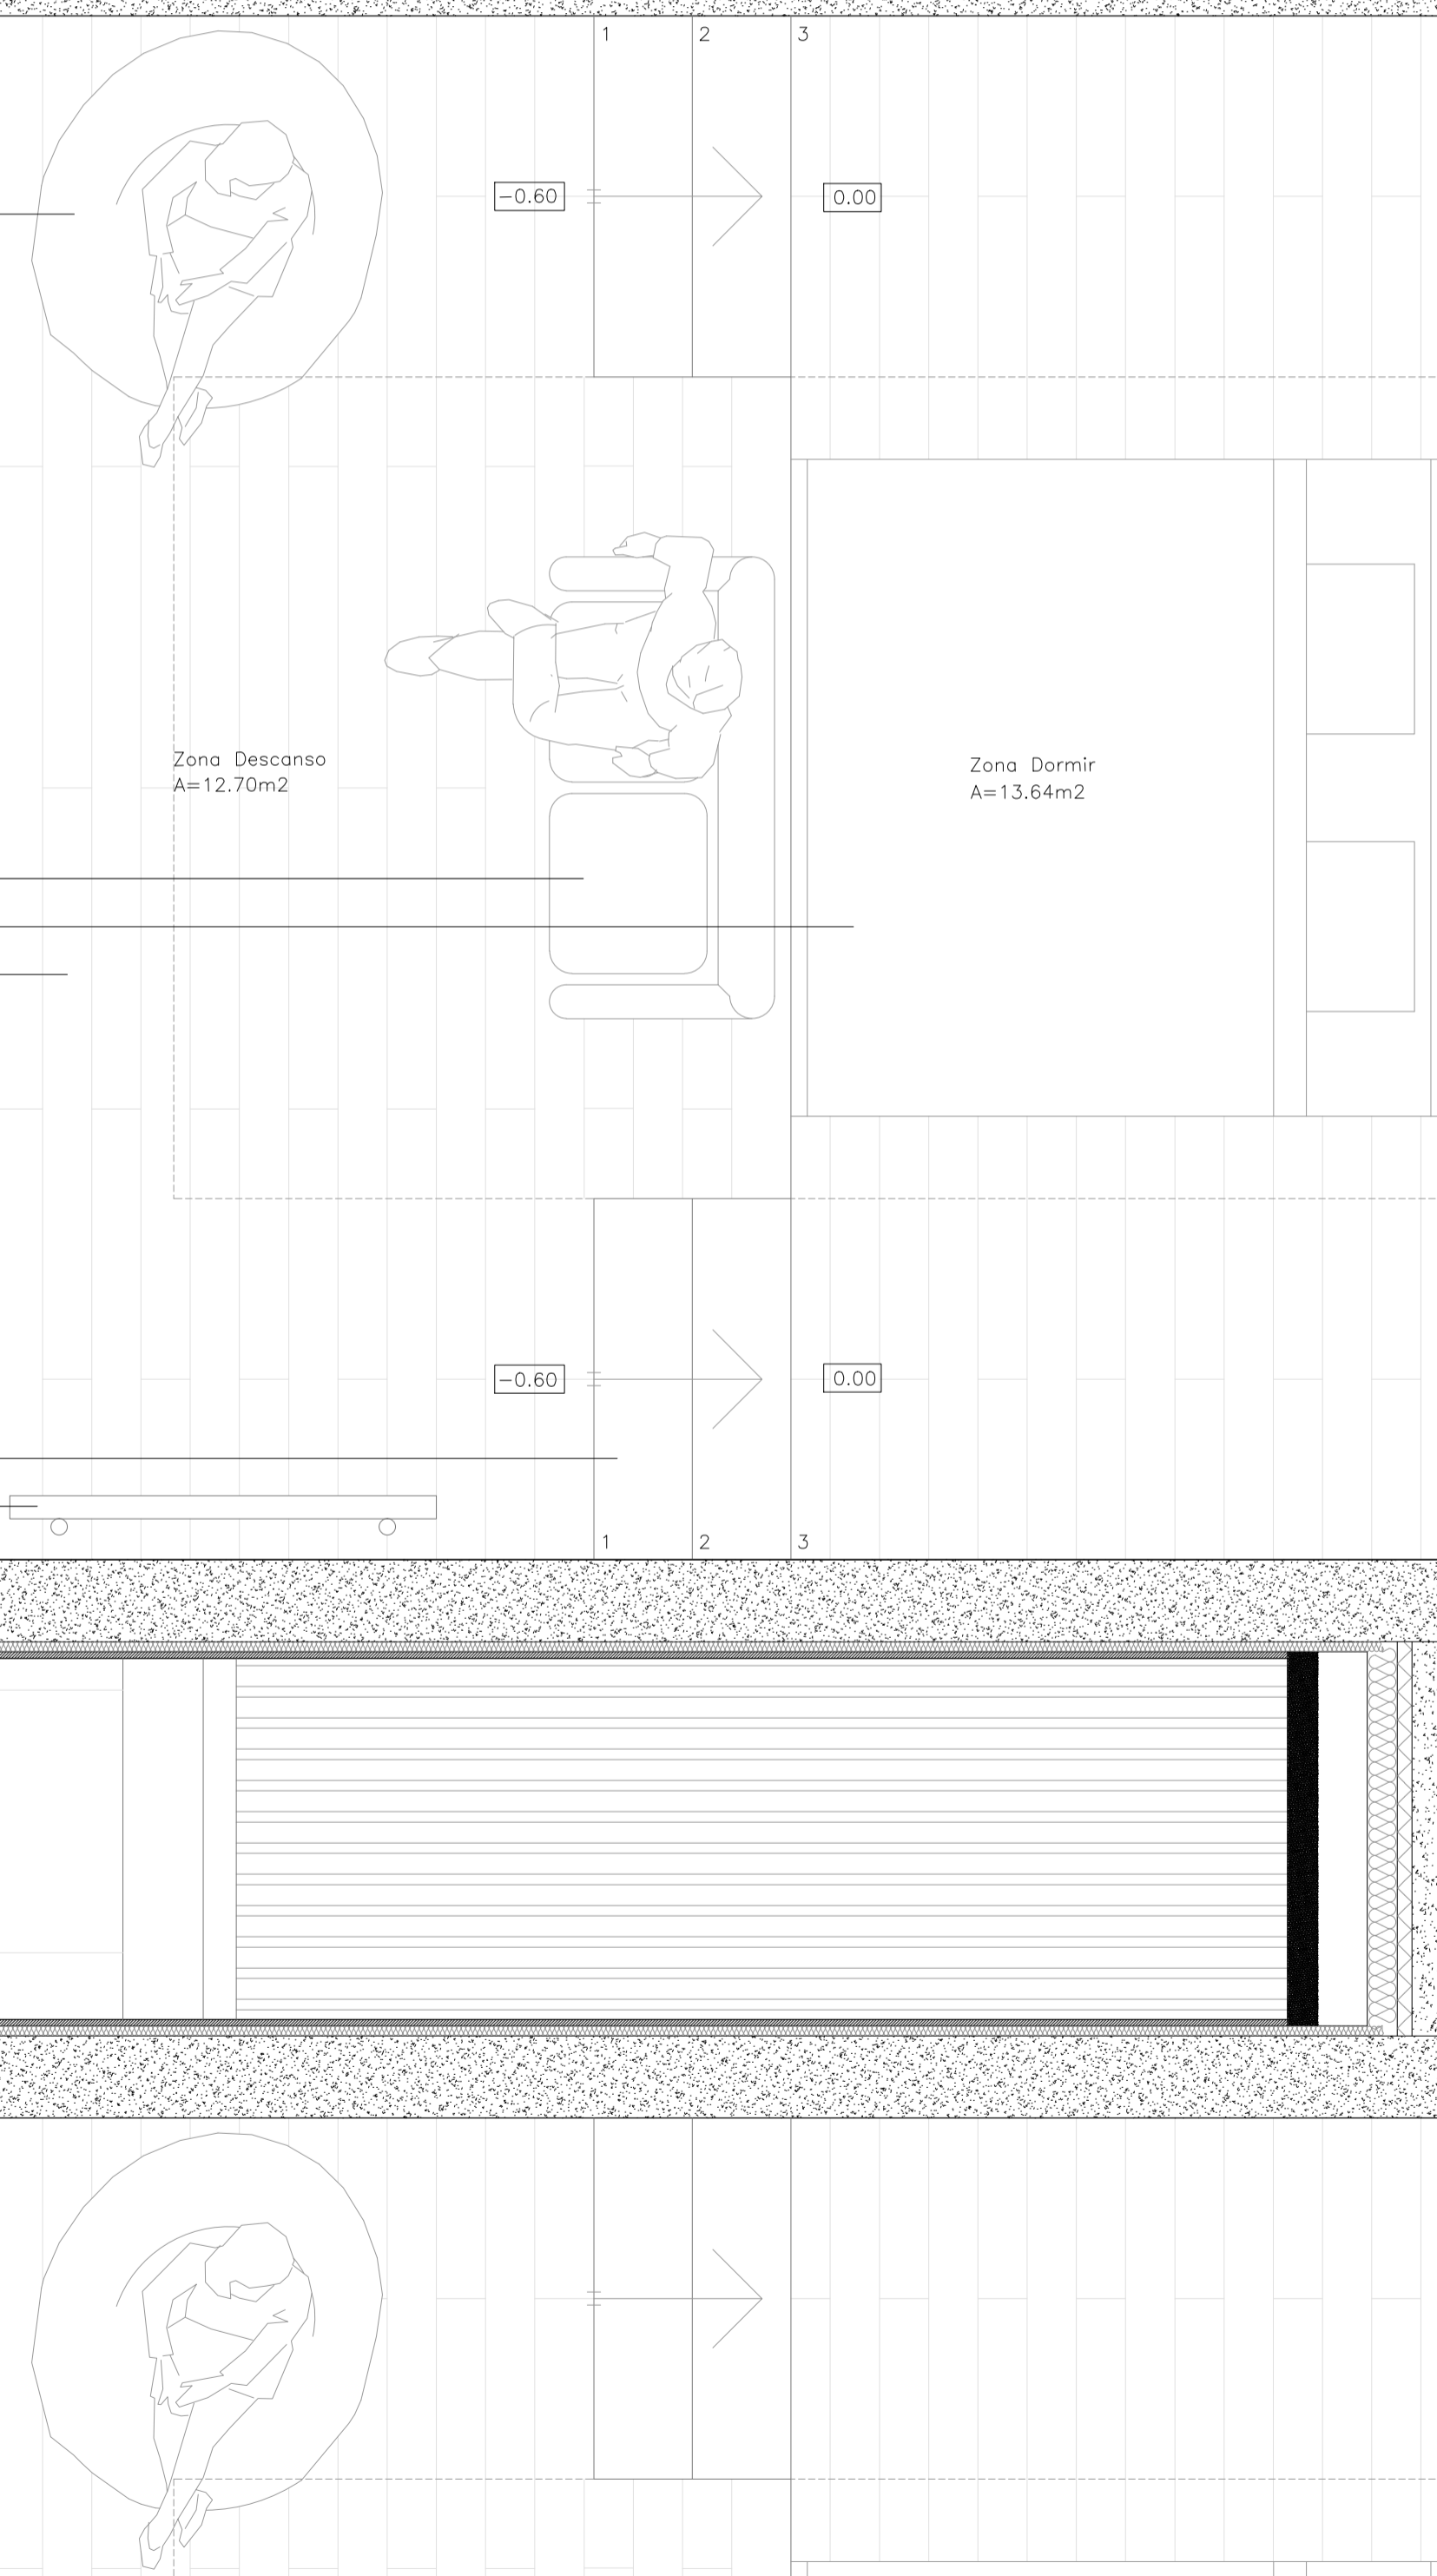

LEGENDA DE MATERIAIS:

- BETÃO
- ENCHIMENTO COM BETÃO LEVE
- PAINEL SANDWICH
- TIJOLO 15cm
- TIJOLO 11cm
- REBOCO
- ISOLAMENTO TÉRMICO 0,03m
- MEMBRANA IMPERMEABILIZANTE
- MADEIRA
- VIDRO