



Piso R/C

Piso 1

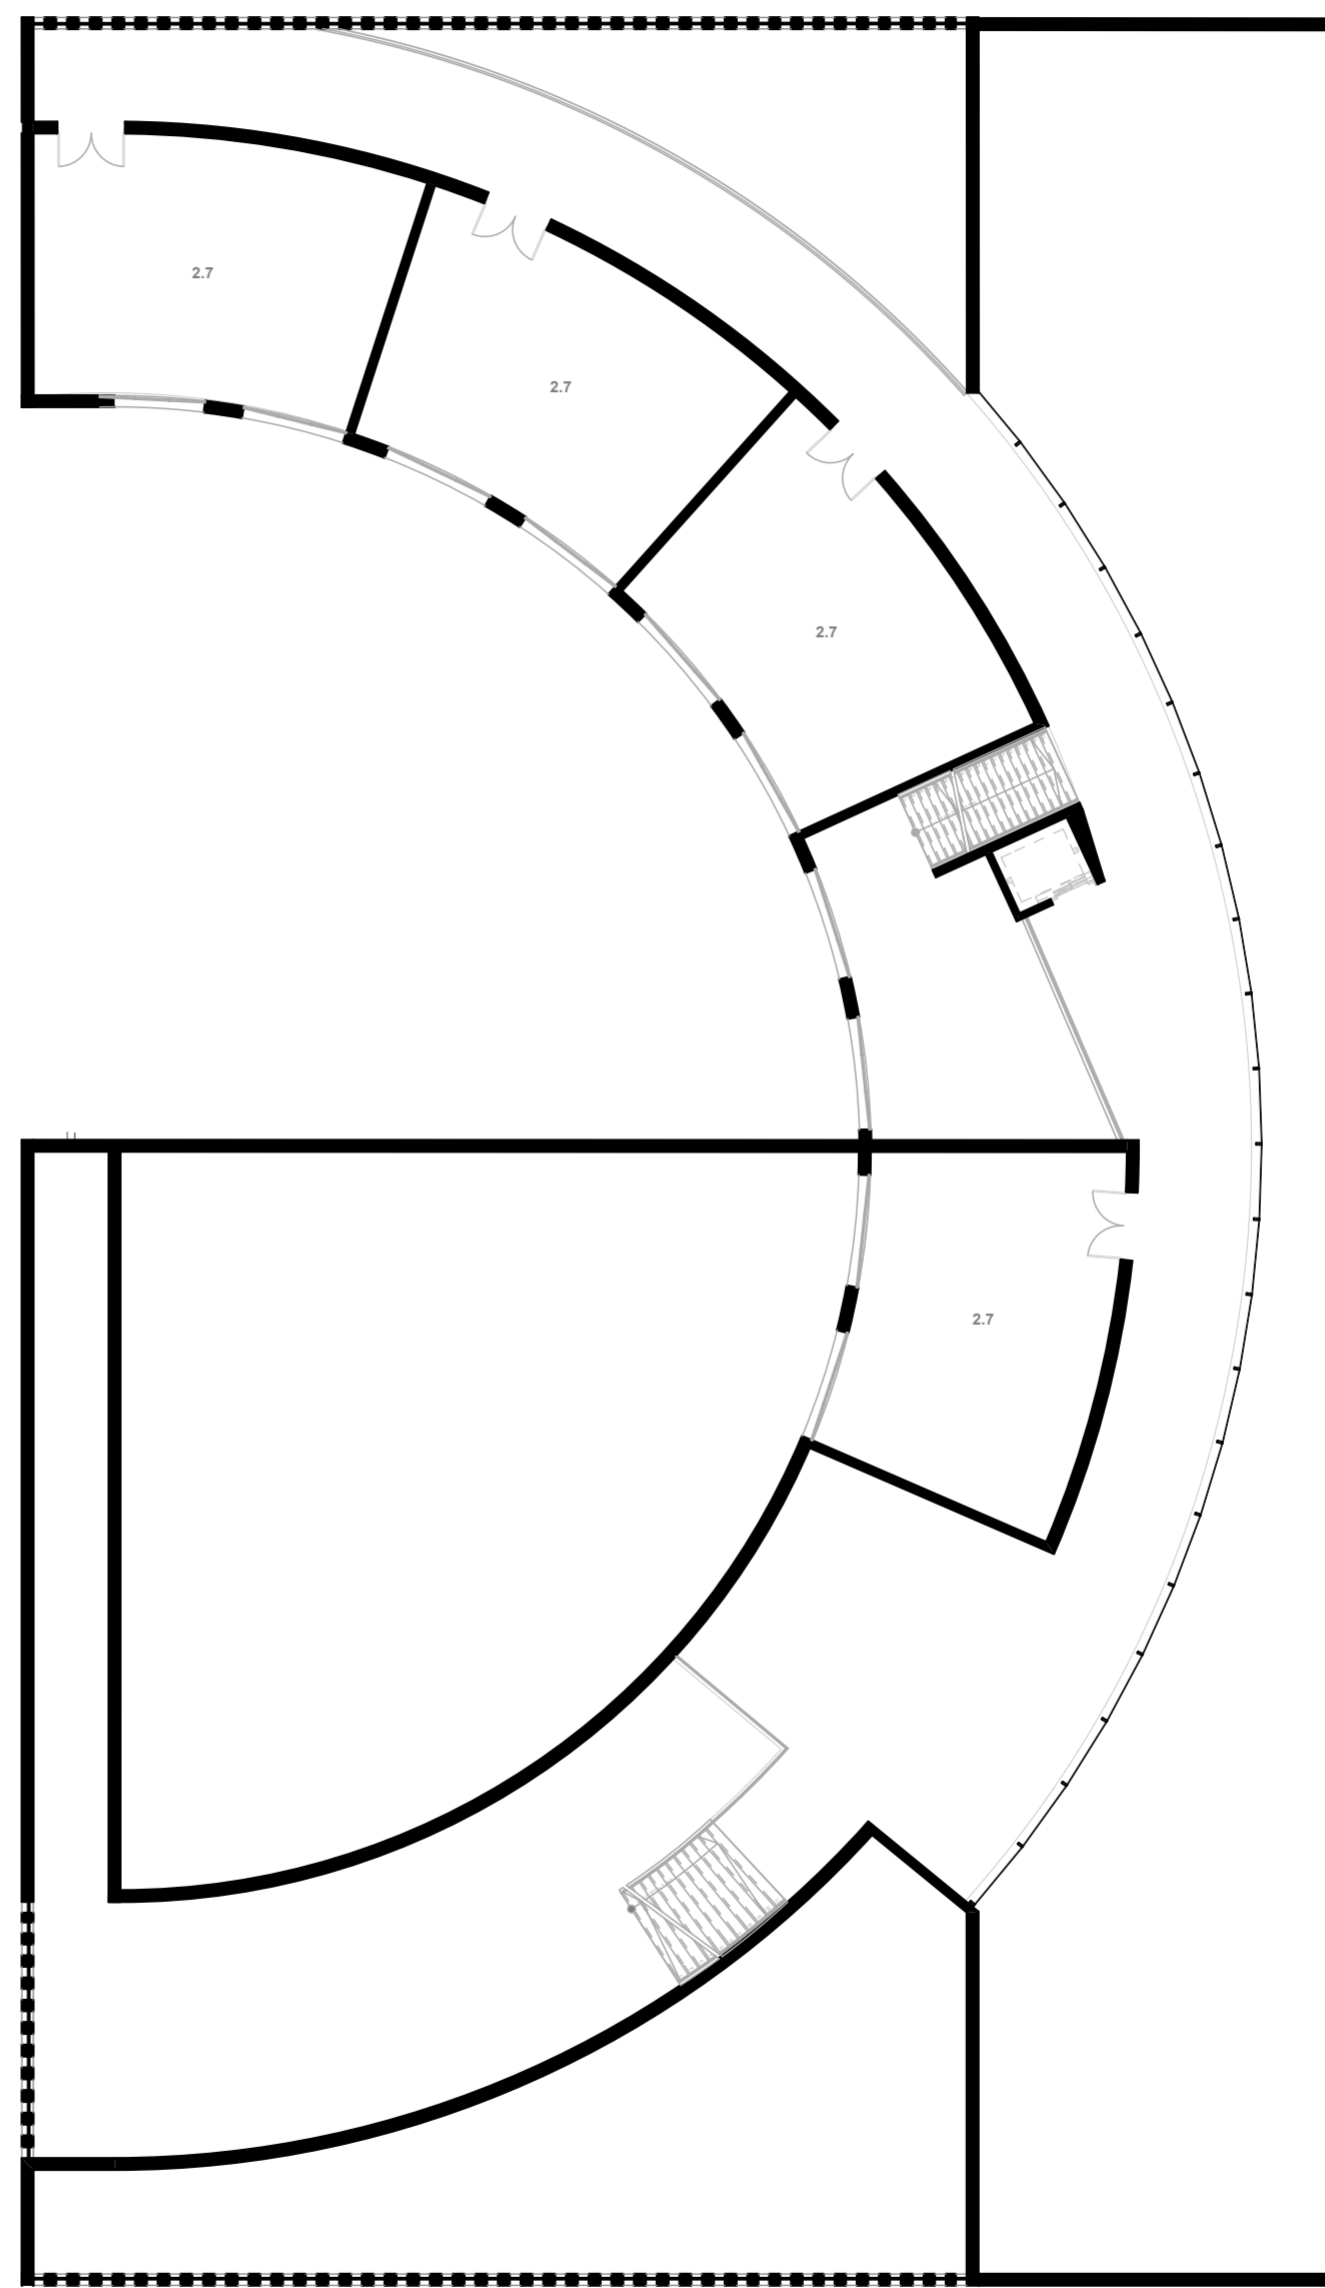

|       | área m2  |     |
|-------|--|-----|
| 2.1   | Átrio da entrada   | 37  |
| 2.1.2 | Recepção   | 7   |
| 2.1.3 | Balcão informativo/ bagageiro                            | 27  |
| 2.2   | Sala p/ empregados                                       | 24  |
| 2.3   | Cozinha  | 28  |
| 2.4   | Lounge / bar / café                                      | 114 |
| 2.5   | Anfiteatro   | 300 |
| 2.6   | Instalações sanitárias (pessoas com mobilidade reduzida) | 7,5 |
| 2.7   | Sala seminário   | 67  |
| 2.8   | Preparação   | 18  |

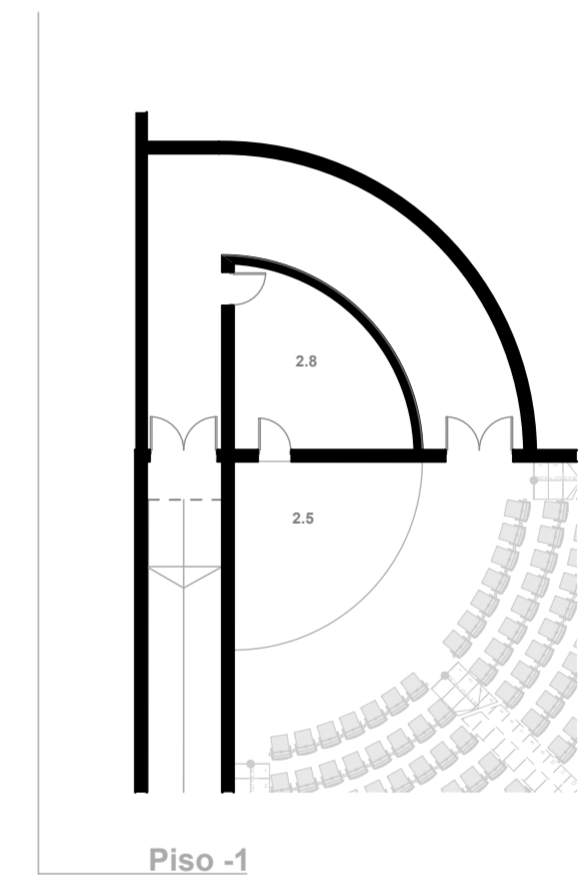

Piso -1

Centro de conferências



Plantas R/C / piso 1/piso -1

Shindler Awards - Berlim, Alemanha

Cyril dos Santos Gil nº18611  
 Licenciatura com mestrado integrado em Arquitectura  
 Universidade da Beira Interior

Dissertação final Jacek krenz

1:200 Out 2010